
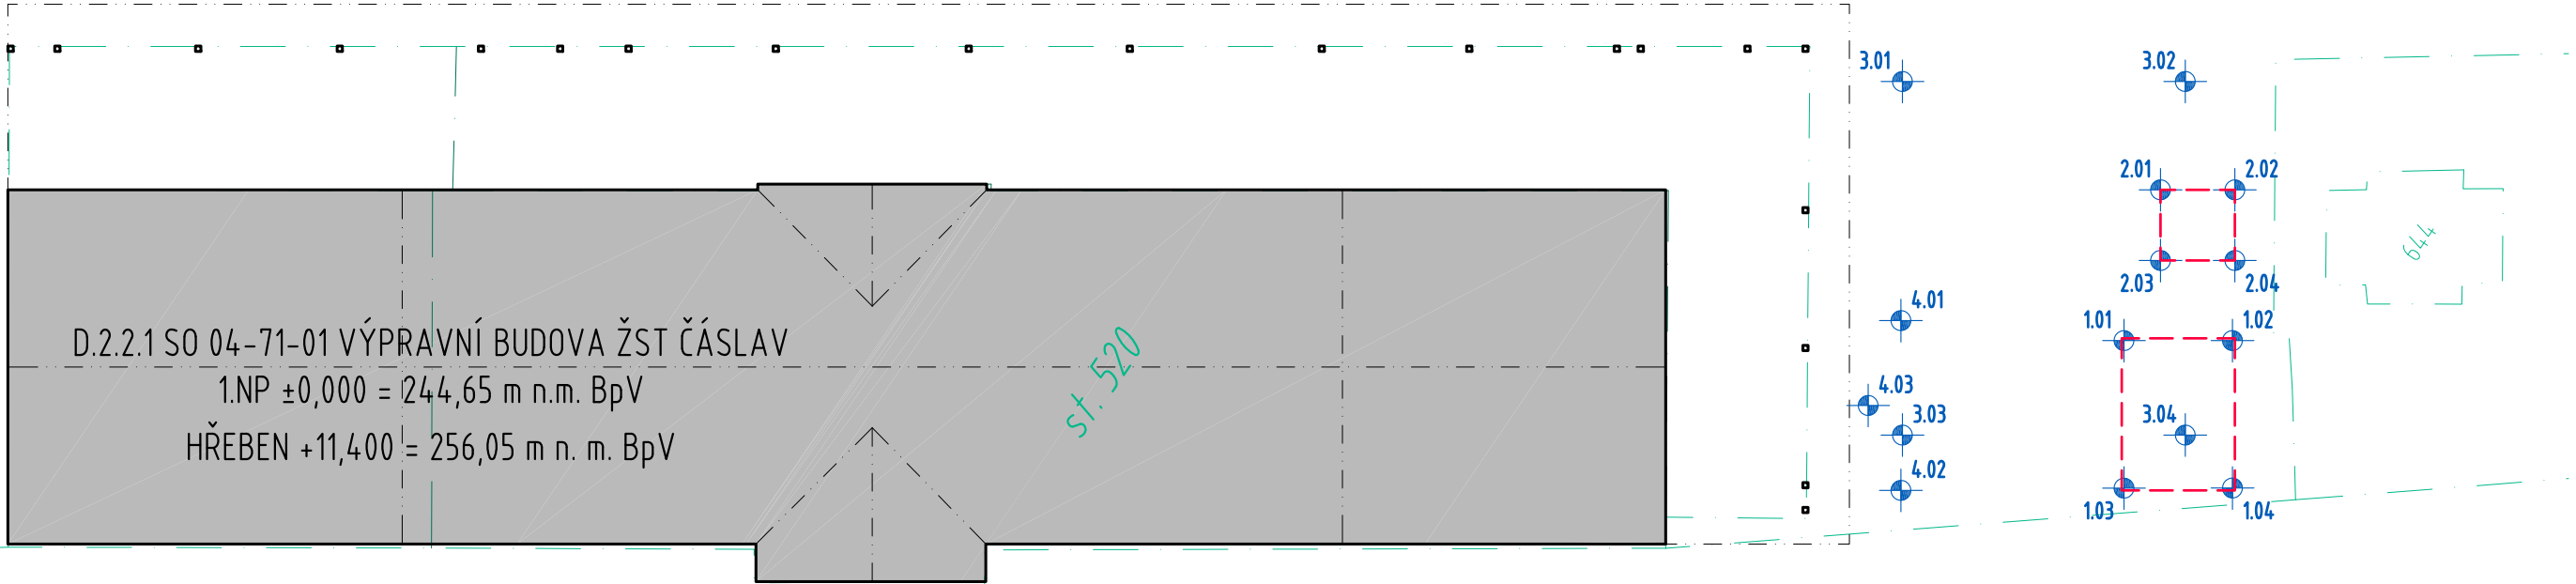


VYTYČOVACÍ VÝKRES - PŘÍSTŘEŠKY, CYKLOBOXY

M 1:200

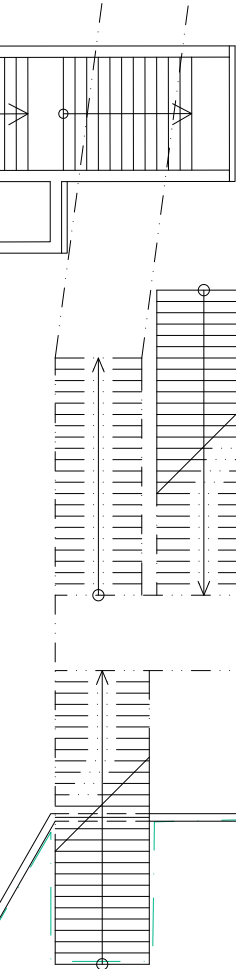


SEZNAM VYTYČOVACÍCH BODŮ:

OBJEKT:	OZNAČENÍ BODU:	SOUŘADNICE JTSK:	
		X	Y
PŘÍSTŘEŠEK NA KONTEJNERY			
OSY ROHOVÝCH SLOUPŮ	1.01	1071113.7043	676096.6462
	1.02	1071116.2435	676094.9206
	1.03	1071116.0481	676100.0951
	1.04	1071118.5867	676098.3688
CYKLOBOXY			
VNĚJŠÍ HRANY	2.01	1071112.1632	676092.5369
	2.02	1071113.9001	676091.3565
	2.03	1071113.2873	676094.1911
	2.04	1071115.0242	676093.0107
VRTY PRO TČ			
OSY VRTŮ	3.01	1071104.4013	676094.1058
	3.02	1071111.0180	676089.6093
	3.03	1071110.0219	676102.3768
	3.04	1071116.6387	676097.8803
STÁNÍ PRO KOLA			
OKRAJOVÉ STOJANY - STŘED	4.01	1071108.1665	676099.7263
	4.02	1071110.8644	676103.6964
NABÍJEČKA - STŘED	4.03	1071108.7504	676102.2313

LEGENDA:

- VNĚJŠÍ HRANA - OBRYŠ OBJEKTŮ
- HRANICE A ČÍSLO PARCEL DLE KN
- VYTYČOVACÍ BODY

2194/1

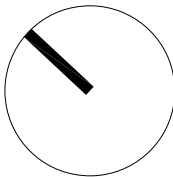

Jiná ověření:		Paré:	
Orientační schéma:		Razítko oprávněné osoby:	
Podpis:		Datum:	
Revize:	Datum:	Popis:	Kontroloval:
01	06/2022	Odstranění vnitřního zateplení obvodových stěn	Ing. Vojtěch Hejl
02	01/2023	Snížení nákladů na realizaci - zjednodušení konstrukčních a materiálových řešení	Ing. Vojtěch Hejl

Stavebník/Investor:	<b>Správa železnic, státní organizace</b>	
Adresa:	Dlážděná 1003/7, 110 00 Praha 1	
Zástupce investora:	Stavební správa západ	
Adresa:	Sokolovská 1995/278, 190 00 Praha 9	

Zhotovitel díla:	<b>APRIS 3MP s.r.o.</b>	
Adresa:	Baarova 231/36, 140 00 Praha 4	
Kontakt:	T: +420 261 260 358 E: apris@apris.cz	
Zhotovitel objektu:	<b>APRIS 3MP s.r.o.</b>	
Adresa:	Baarova 231/36, 140 00 Praha 4	
Kontakt:	T: +420 261 260 358 E: apris@apris.cz	
Hlavní projektant (HIP):	Ing. Vojtěch Hejl	Specialista: -

Název stavby/akce:	<b>REKONSTRUKCE VÝPRAVNÍ BUDOVY ŽST ČÁSLAV</b>	Označení investora: S631900086
		Označení zhotovitele: 2021026
Název části:	-	Označení části: -
Název objektu/dílčí části:	-	Označení objektu/komplexu: -
Název přílohy:	Situace stavby	Číslo přílohy: <b>2. C.04</b>
Název dílčí části přílohy:	Vytyčovací výkres - přístřešky, cykloboxy	
Odpovědný projektant:	Zpracovatel přílohy:	Měřítko: 1:200
Ing. arch. M. Tylšová	Ing. Jan Štorek	Formáty: 3xA4
Kraj:	Katastrální území:	TUDU: 1201X1
Středočeský	Čáslav	
Označení investora:	Stupeň dokumentace: Část:	Podoblast: Příloha: Revize:
S 6 3 1 9 0 0 0 8 6	- P D P S - C x x x x - S O 0 4 x x x x - x x - 2 - C 0 5 - 0 0 2	