


M1:100

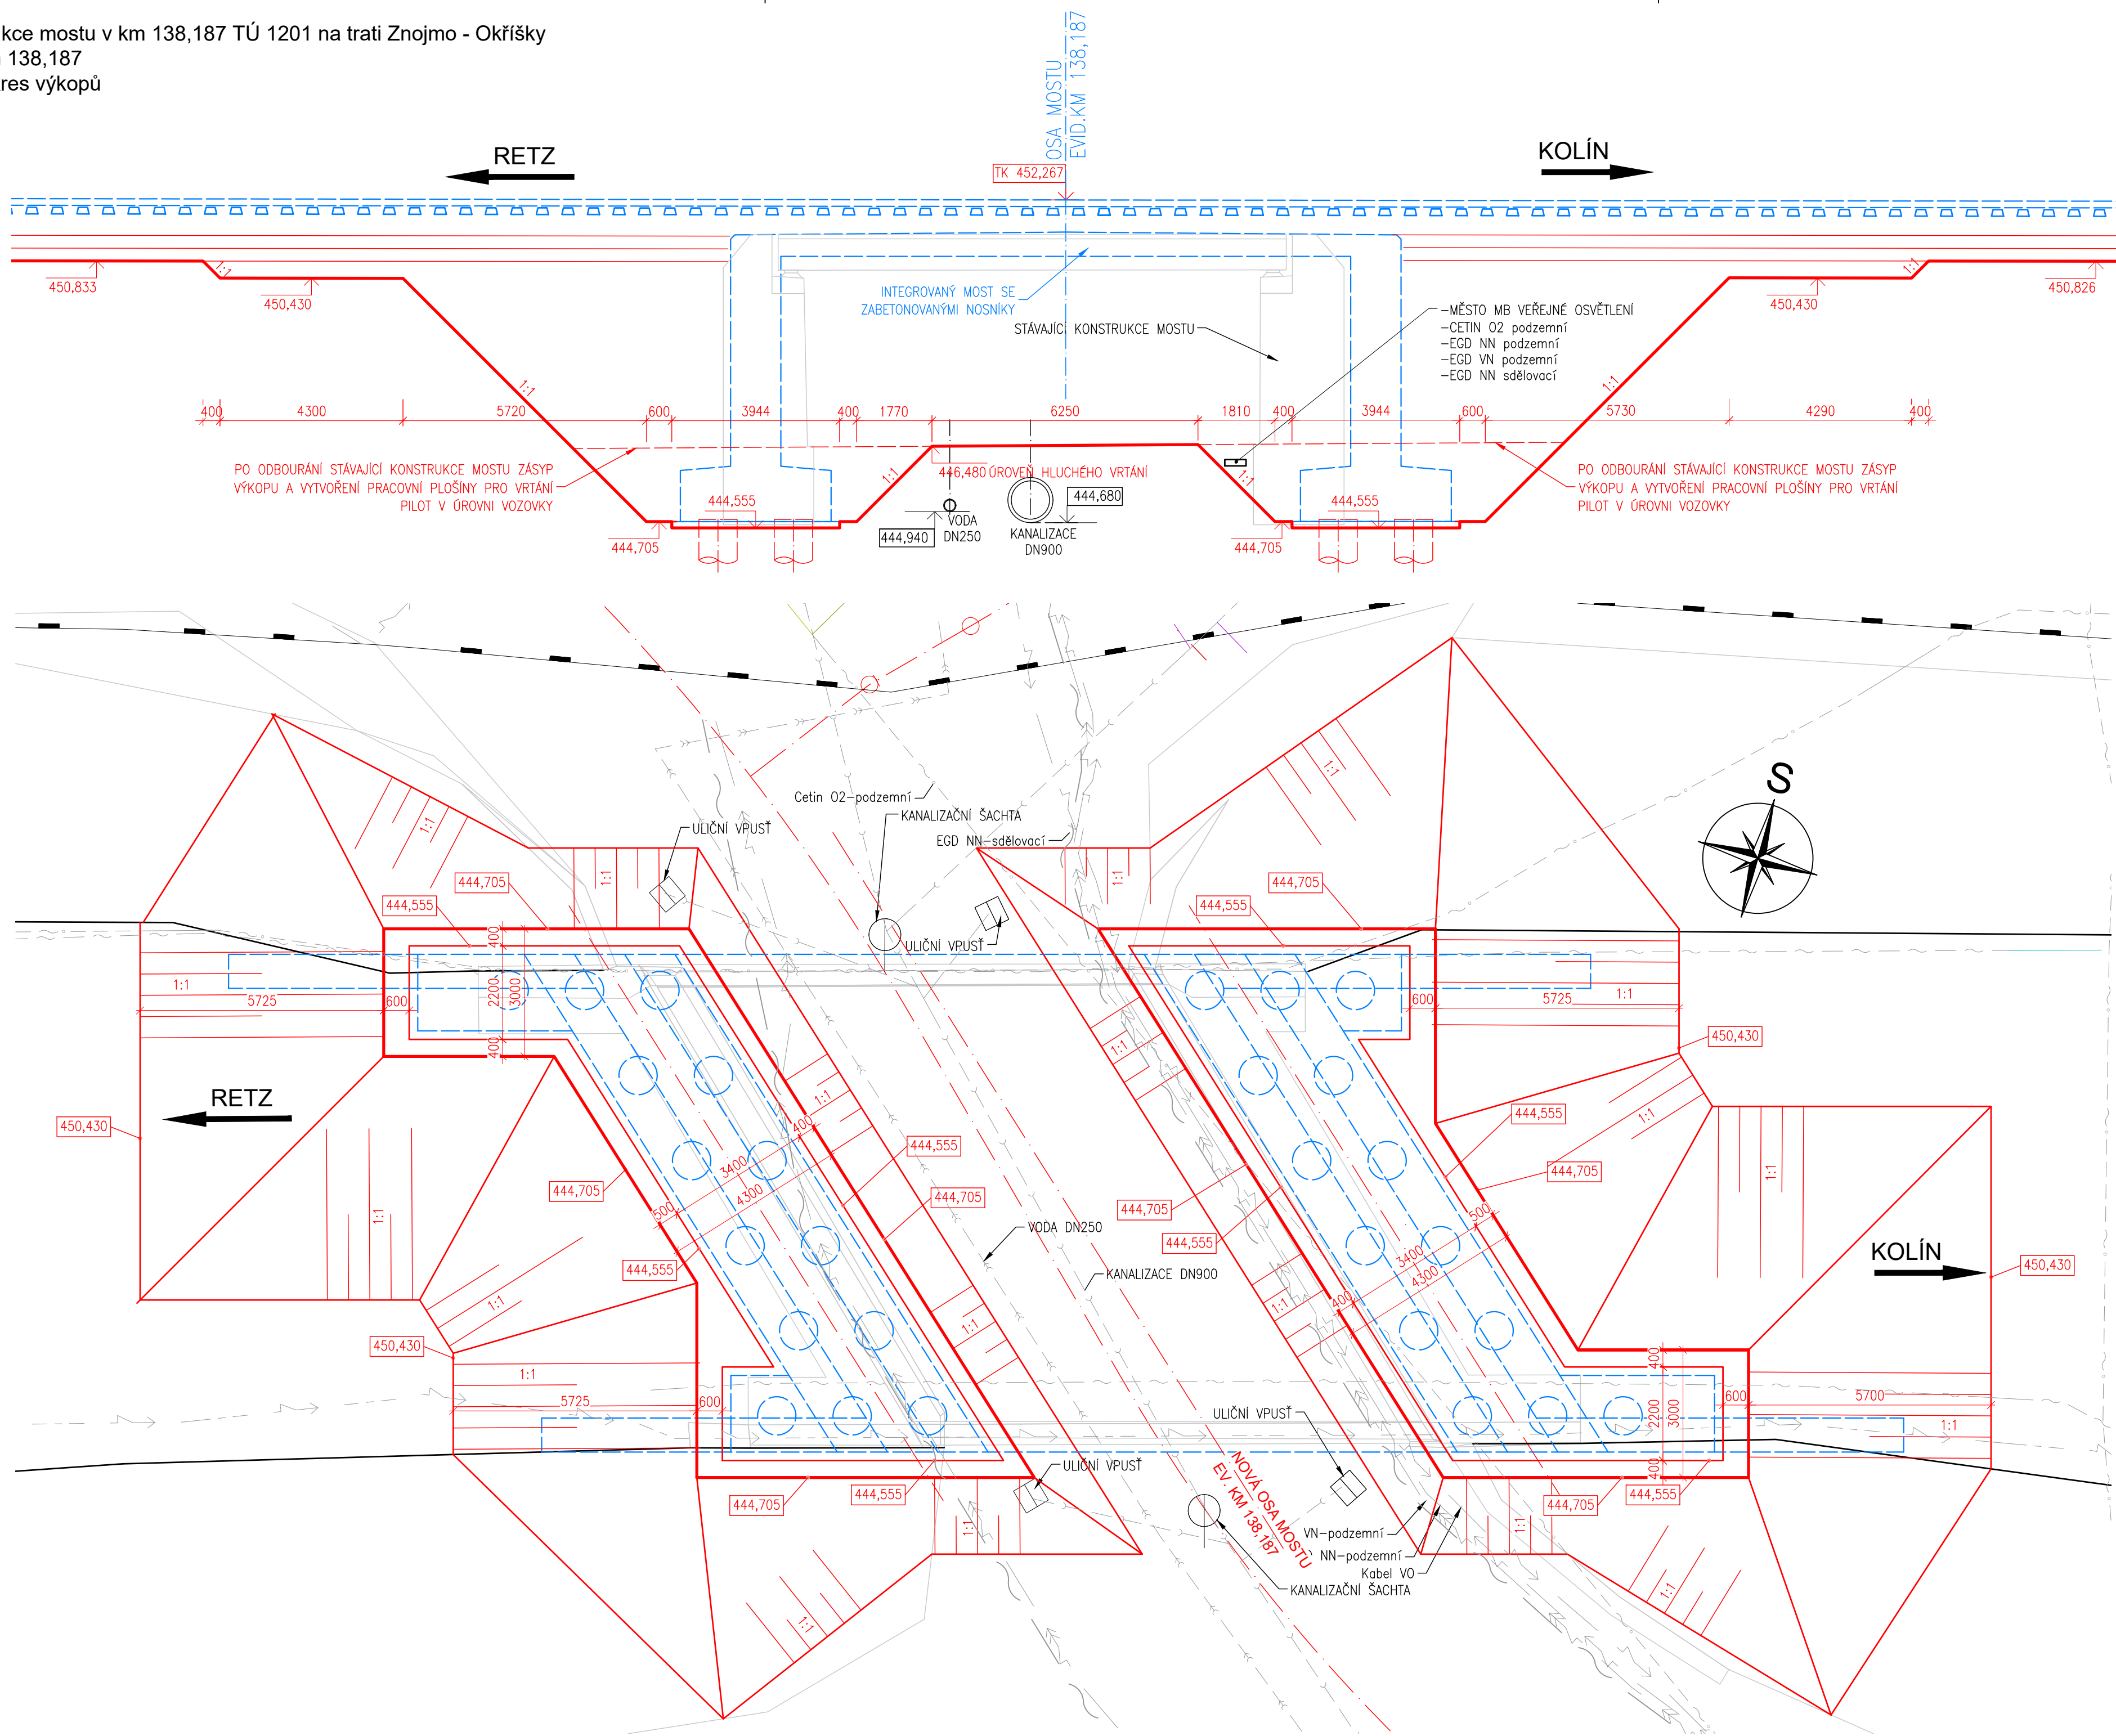

– PŮDORYS VÝKOPU VYCHÁZÍ ZE STÁVAJÍCÍHO STAVU TERÉNU. VZHEDEM K PRŮBĚŽNÝM STAVEBNÍM PRACEM A TERENNÍM ÚPRAVÁM MŮŽE BÝT V DOBĚ VÝSTAVBY UPRÁVEN.

 <div>EVROPSKÁ UNIE Evropské strukturální a investiční fondy Operační program Doprava</div>		<div>Ministerstvo dopravy Státní fond dopravní infrastruktury</div> 	
Jiná ověření:		Paré:	
Orientační schéma:		Razítko oprávněné osoby:	
		Podpis: Datum:	
Revize:	Datum:	Popis:	Kontroloval:
V00	-	Dokumentace po připomínkách	Ing. Štěpán Kameš
Stavebník/Investor:		<b>Správa železnic, státní organizace</b>	
Adresa:		<b>Diářžďená 1003/7, 110 00 Praha 1</b>	
Zástupce investora:		Stavební správa východ	
Adresa:		Nerudova 773/1, 779 00 Olomouc	
			
		<b>SPRÁVA ŽELEZNIC</b>	
Zhotovitel díla:		DMC Havlíčkův Brod s.r.o.	
Adresa:		Průmyslová 941, 580 01 Havlíčkův Brod	
Kontakt:		T: +420 724 155 348 E: kverek@dmchb.cz	
			
		<b>DMC</b> Havlíčkův Brod	
Zhotovitel části/objektu:		SUDOP BRNO, spol. s r.o.	
Adresa:		Kounicova 688/26, 611 36 Brno	
Kontakt:		T: +420 972625804 E: sudop@sudop-brno.cz	
			
		<b>SUDOP BRNO</b>	
Hlavní projektant (HIP):		Radek Kverek Dis.	Specialista: Ing. Štěpán Kameš
Název stavby/akce:		<b>Rekonstrukce mostu v km 138,187 TÚ 1201 na trati Znojmo - Okříšky</b>	
Název části:		Mosty, propustky a zdi	
Název objektu/díle části:		<b>Most v km 138,187</b>	
		Označení investora: S622000247	
		Zakázka: 21072-01-0223	
		Označení části: D.2.1.04	
		Označení objektu/komplexu: <b>SO 11-20-01</b>	
Název přílohy:		Výkres výkopů	
Název díle části přílohy:			
Odpovědný projektant: Ing. Štěpán Kameš		Zpracovatel přílohy: Ing. Aleš Tichý	Měřítko: 1:100 Formáty: 8 A4
Kraj: Vysočina		Katastrální území: Moravské Budějovice	TUDU: 1201
Ověření investora:		Stupeň dokumentace: Číslo:	Přiloha: Revize:
S 6 2 2 0 0 0 2 4 7		- 0 2 1 0 4	- 5 0 1 1 2 0 0 1 2 - X X - 2 - 1 0 1 - V 0 0