
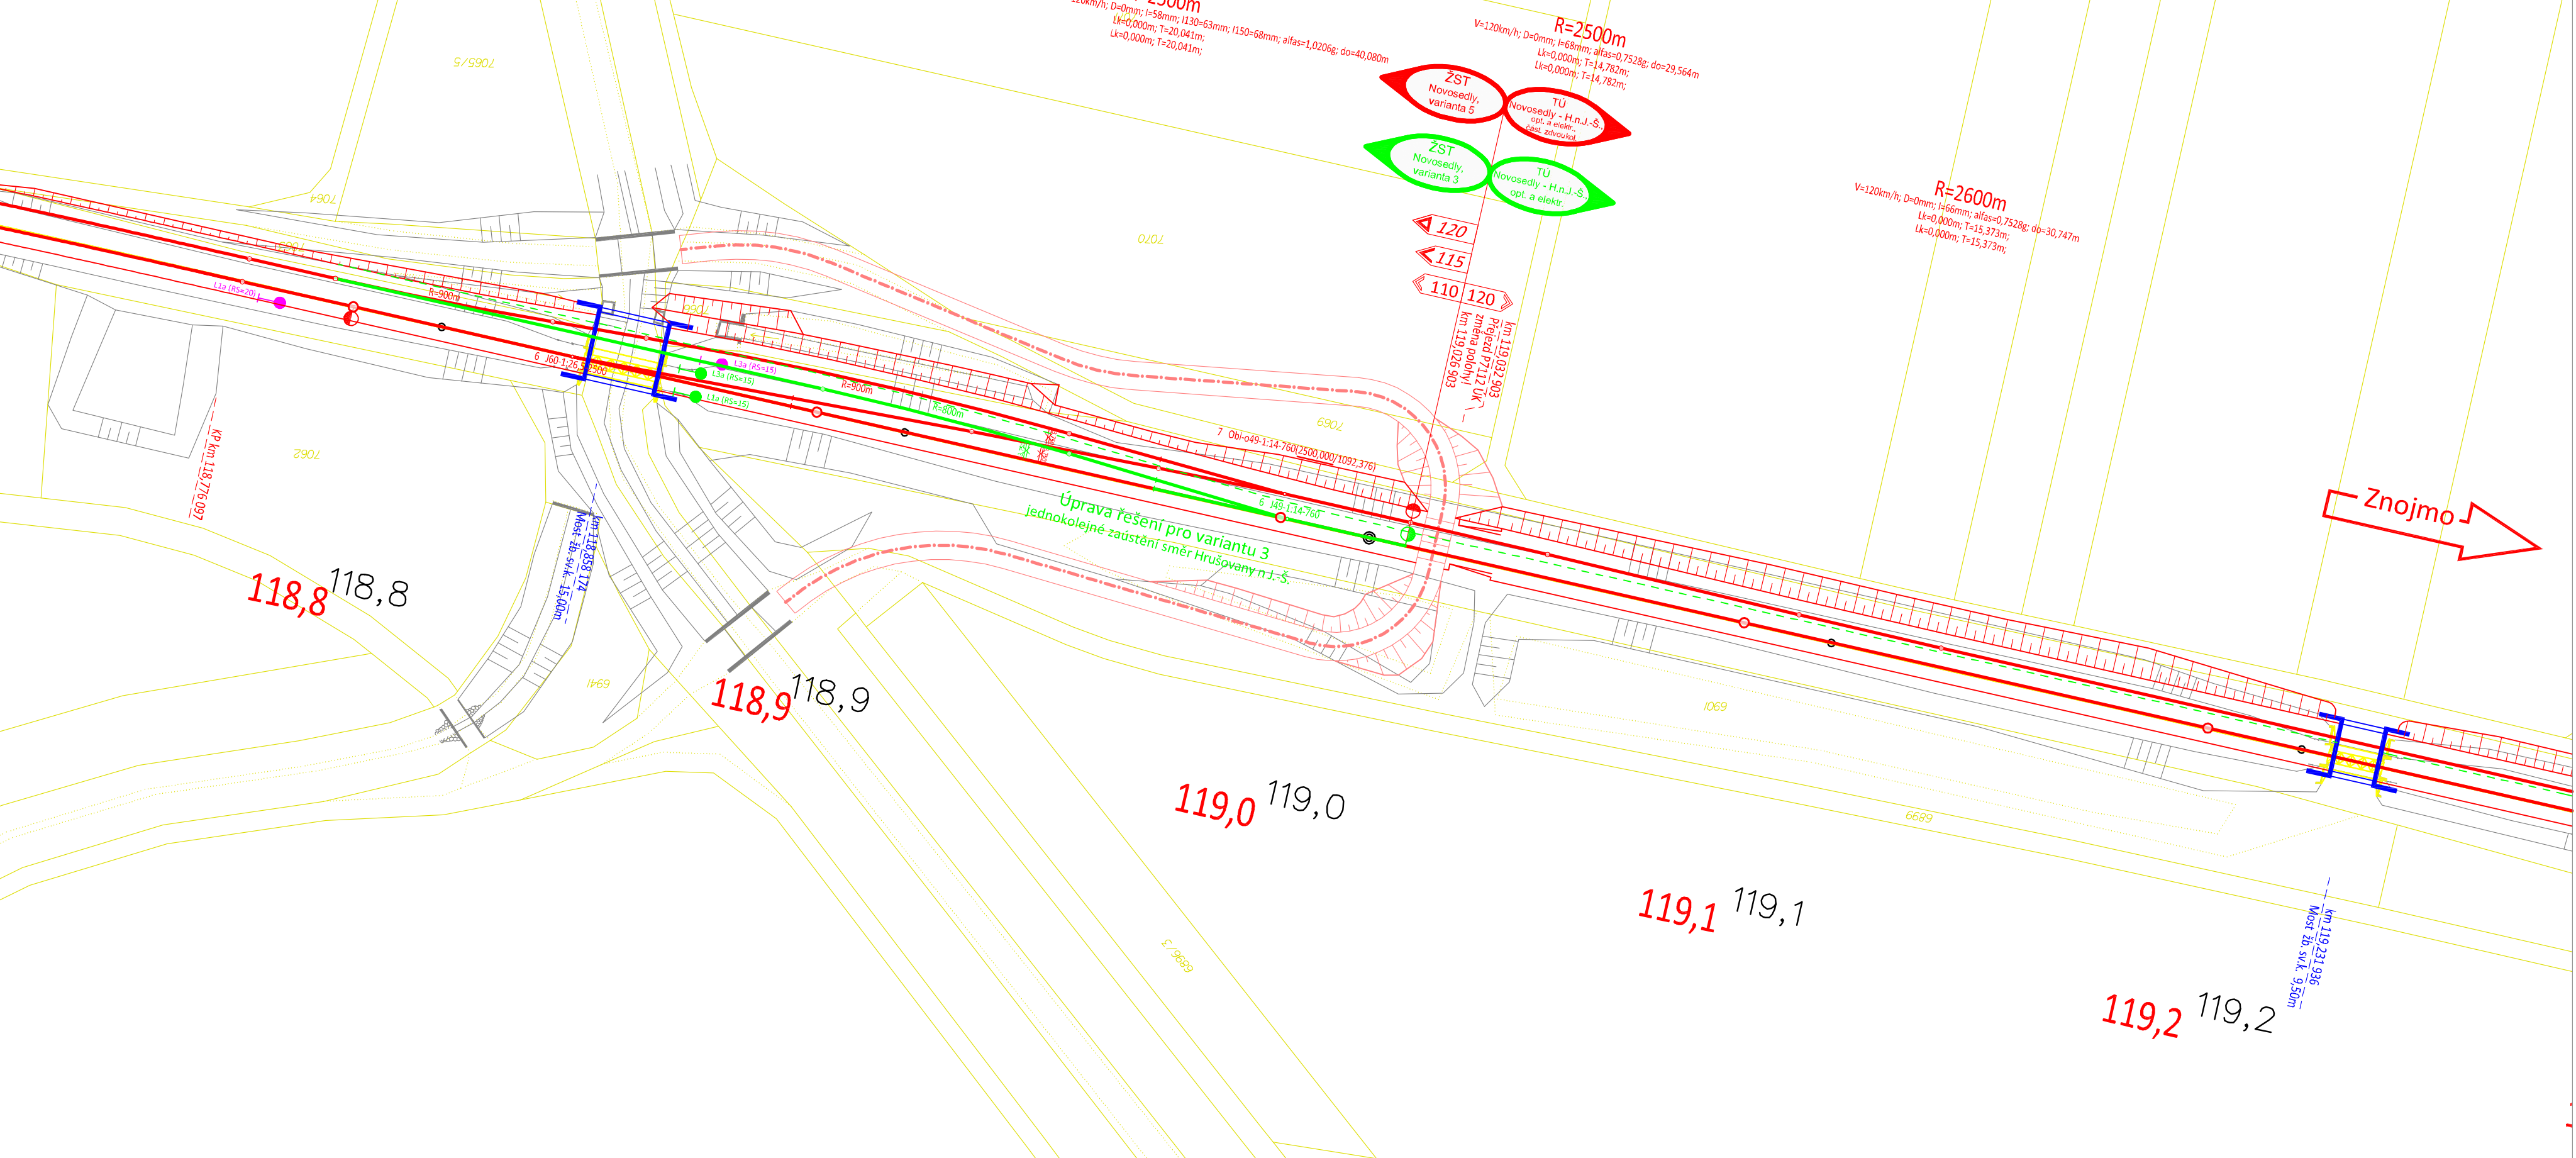


SITUACE
ŽST Novosedly
varianta 3 a 5
1:1000

 

LEGENDA

KOLEJE

- Stávající
- Rušené
- Rekonstruované a nové
- Rekonstruované a nové vlečky
- Úprava GPK
- Dičí opravy bez úpravy GPK
- Dodatečné zapojení (ve variantě 5)
- Var. řešení (úpravy na variantu 3)
- Prostorová rezerva
- Navazující stavby

RYCHLOSTNÍKY

- 100 120
- 80 100
- 60 70
- 80 75

NOVÁ NÁSTUPÍŠTĚ, PLOCHY PRO CESTUJÍCÍ

- Nástupní hrana
- Přístupové chodníky a plochy

NOVÉ STANIČNÍ ZABEZPEČOVACÍ ZAŘÍZENÍ

- Poloha hl. návěstidla/stop značky ETCS
- Poloha hl. návěstidla/stop značky ETCS s nulovou uvolňovací rychlostí

VYVOLANÉ ÚPRAVY KOMUNIKACÍ

NAVAZUJÍCÍ STAVBY KOMUNIKACÍ

VYVOLANÉ ÚPRAVY VODNÍCH TOKŮ

NOVÉ A REKONSTRUOVANÉ MOSTY

SOUŘADNICOVÝ S-JTSK, VÝŠKOVÝ SYSTÉM Bpv

OBJEDVATEL: SPRÁVA ŽELEZNIC	SPRÁVA ŽELEZNIC, státní organizace DLAŽBENÁ 1003/7 110 00 PRAHA 1 - NOVÉ MĚSTO	PODZHOTOVITEL: SUDOP BRNO , spol. s r.o. KOLÍNSKOVA 26 602 00 BRNO tel.: +420 277 005 500 www.sudop-brno.cz
ZHOTOVITEL: AFRY	AFRY CZ s.r.o. MAGISTRO 1375/13 140 00 PRAHA 4 tel.: +420 277 005 500 www.afry.cz	
HLAVNÍ INŽENÝR PROJEKTU: Ing. VLADISLAV ŠEPL	ZODPOVĚDNÝ PROJEKTANT: Ing. EUBONIŘ BEŘÁK	VYPRACOVAL: Ing. EUBONIŘ BEŘÁK
KONTROLOVAL: Ing. PETR ROTSCHEIN		

NÁZEV PROJEKTU: **STUDIE PROVEDITELNOSTI
ŽELEZNIČNÍHO SPOJENÍ BRNO - ZNOJMO**

ČÁST: **SITUACE DOPRAVEN**

PŘÍLOHA: **ŽST NOVOSEDLY, VARIANTA 3 A 5**

KRAJ: JIHOHMORAVSKÝ	ČÁST DOKUMENTACE: B.4	ČÍSLO PŘÍLOHY: 10
DATUM: 02/2022		
STUPĚN: STUDIE PROVEDITELNOSTI		
MĚŘÍTKO: 1:1000		
Č. ZAKÁZKY: 2019/0160		