


Situace 1:500

LEGENDA:

- SO 11-74-02** řešený stavební objekt
- nový stav
  - demontáž
  - obvod stavby (dráha a trvalé zábohy)
  - obvod stavby (dočasně zábohy)
  - obvod stavby (zafouknutí kabelů=stávající trasa)
  - památková rezervace
  - památková rezervace - ochranné pásmo
  - památková zóna
  - stávající stav
  - stávající stav - metro
  - stávající síť
  - katastr nemovitosti
  - hranice městských částí
  - stávající obvod dráhy (dle KN)
  - stávající ochranné pásmo dráhy (dle KN a stáv. kolejí)
  - nové ochranné pásmo dráhy (kde není shodné se stávajícími)
  - sčelovací vedení
  - vodovod
  - kanalizace
  - silnoproud
  - plynovod
  - zabezpečovací zařízení
  - plocha zařízení staveniště
  - příjezd na stavbu
  - historické hradby
  - stálý úkryt

CBD1 a 4 = Prague CBD, etapa 1 a 4 (Penta)  
 MŽE = Muzeum železnice a elektrotechniky NTM (NTM)  
 VLEČKA = vlečka pro zásobování stavby  
 OpHyb = úpravy křižovatky Opletalova x Hyberská

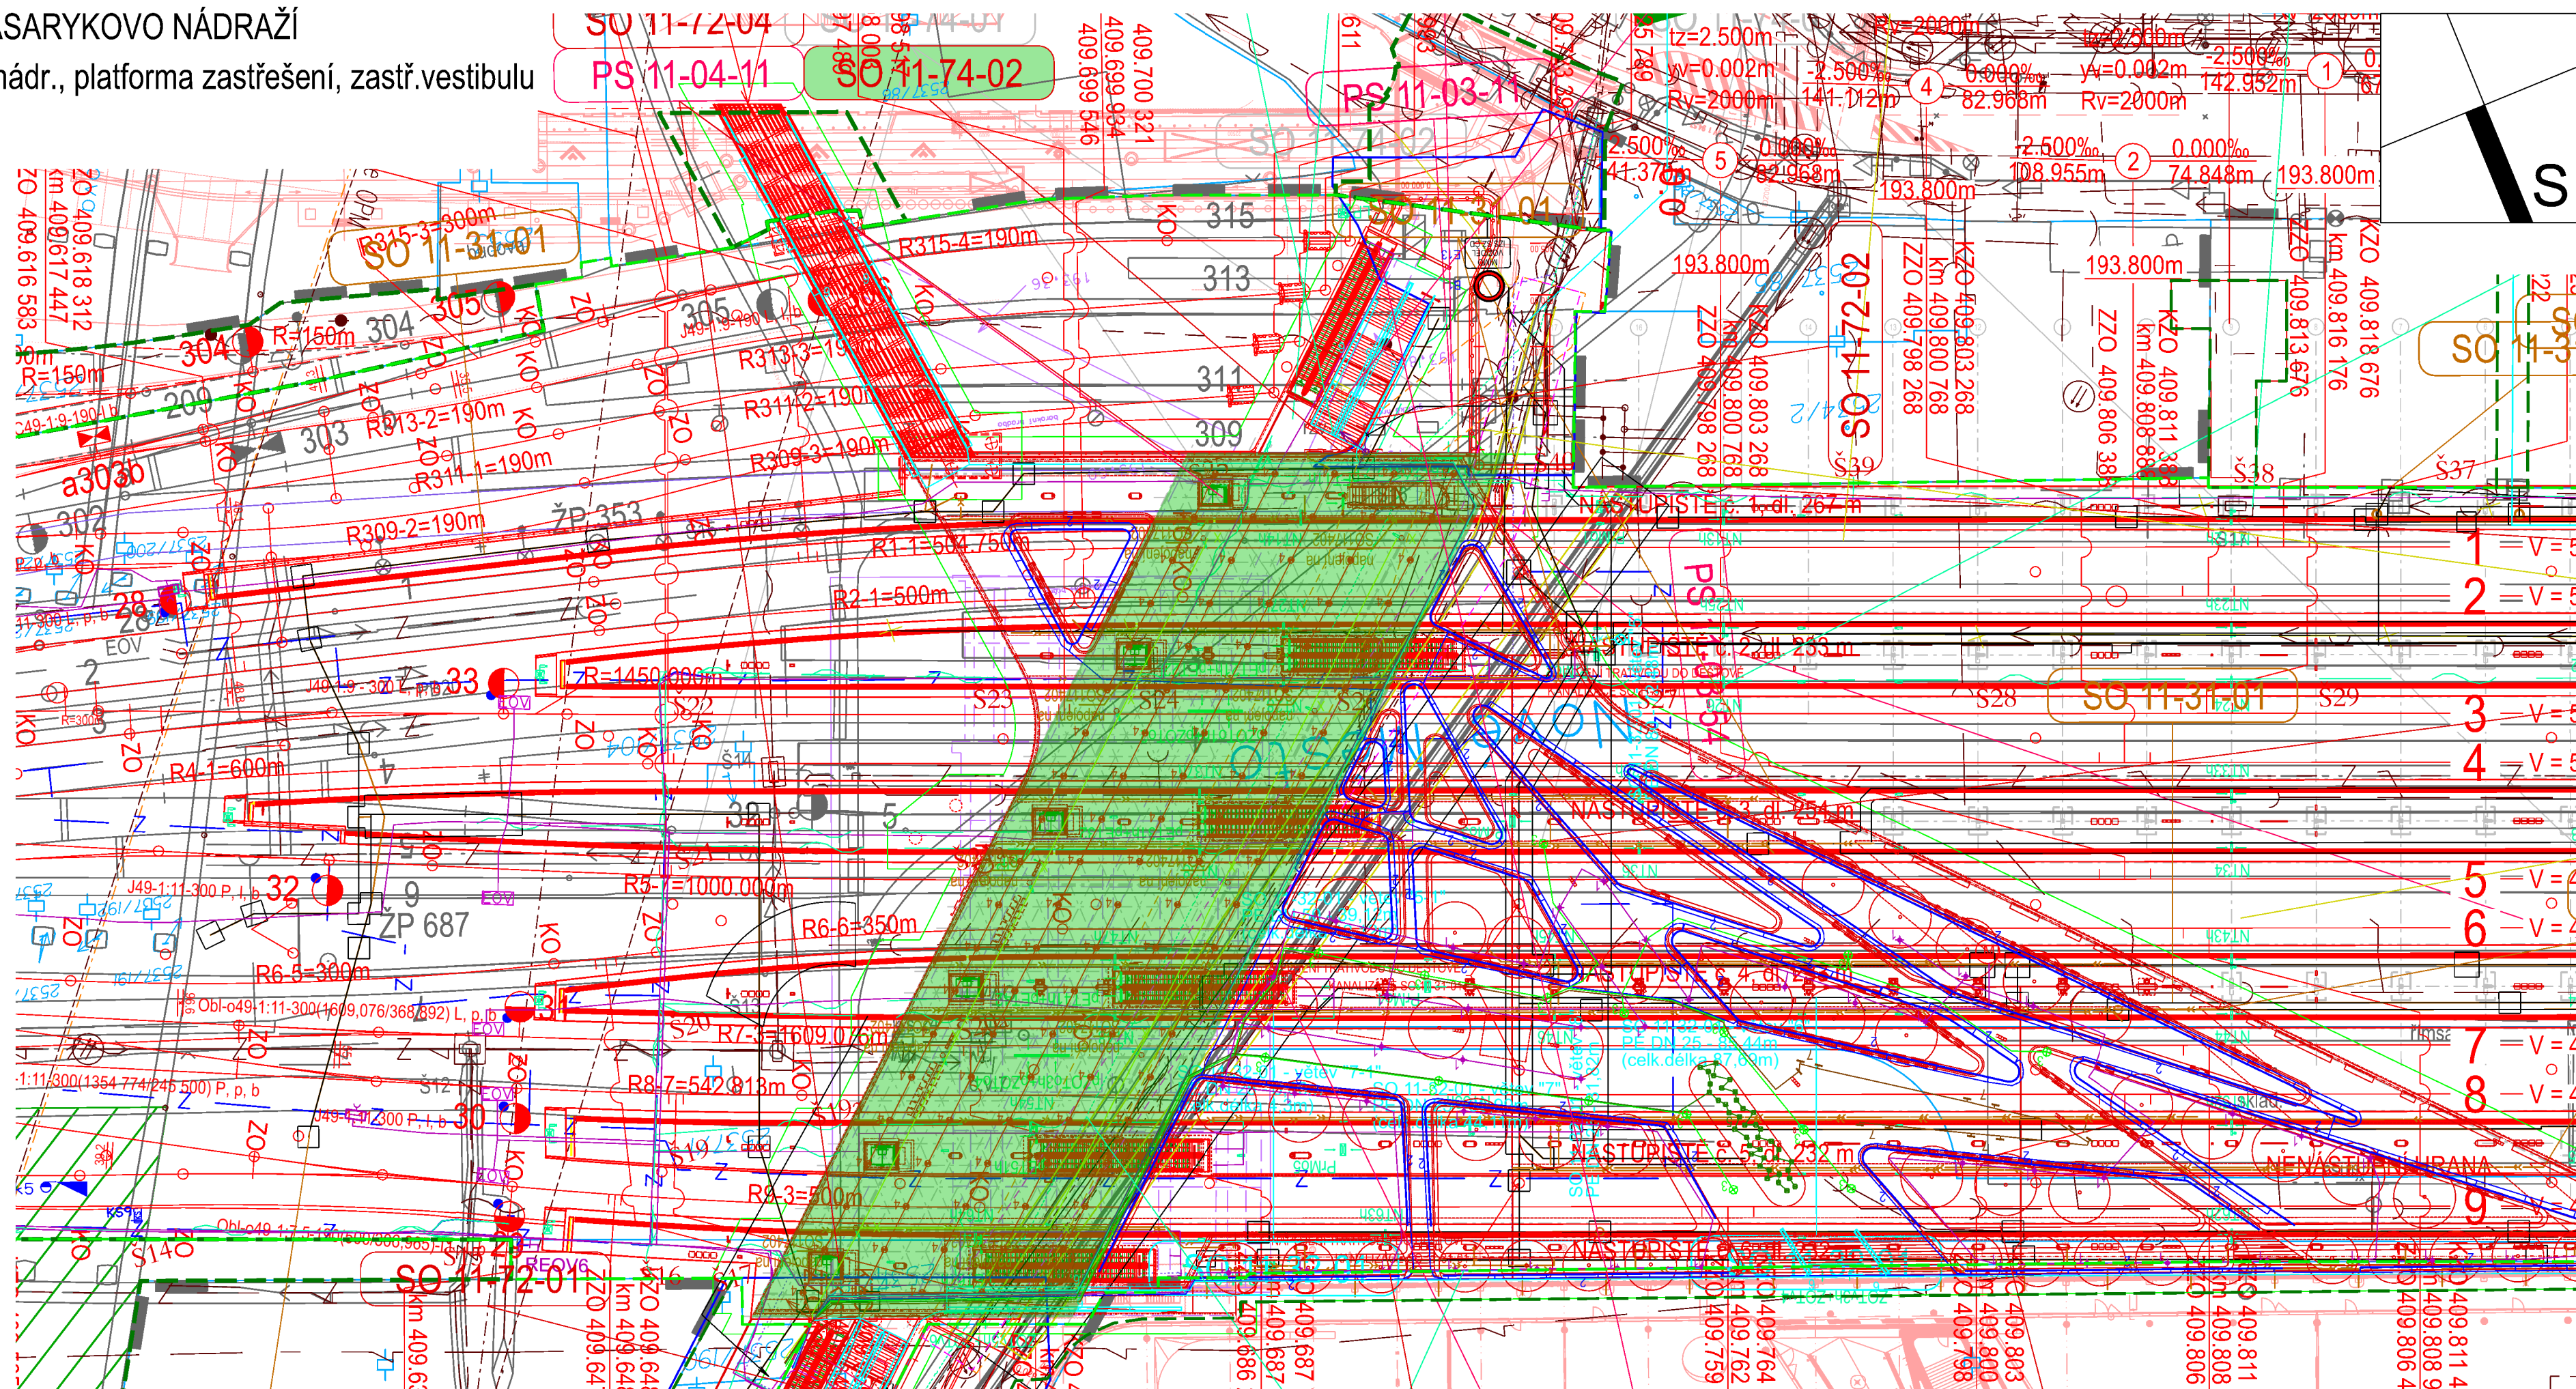

**Spolufinancováno  
Evropskou unií**


Projekt „Studie pro vybrané úseky železniční trati Praha - letiště Václava Havla“  
je spolufinancovaný EU z programu Nástroj pro propojení Evropy (CEF)

Za tuto publikaci odpovídá pouze její autor. Evropská unie nenes odpovědnost za jakékoli využití informací v ní obsažených.

Paré:

Orientační schéma:


Razítko oprávněné osoby:

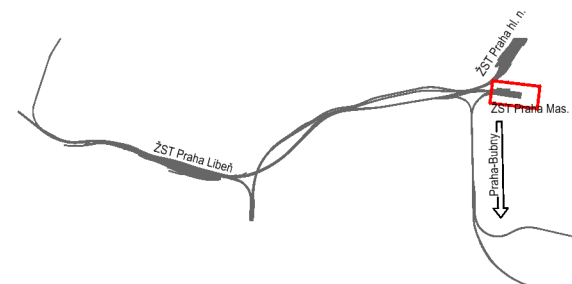

Podpi

Datum:

Revize:	Datum:	Popis:	Kontroloval:
001	31.12.2022	Definitivní odevzdání dokumentace	Jaroslav Soumar
000	30.10.2022	Dokumentace po připomínkách	Jaroslav Soumar

<b>Stavebník / investor:</b>	<b>Správa železnic, státní organizace</b>	
Adresa:	Dlažďena 1003/7, 110 00 Praha 1	
Zástupce investora:	Stavební správa západ	
Adresa:	Ke Štvanici 656/3, 186 00 Praha 8-Karlín	

<b>Zhotovitel díla:</b>		<b>Účastníci Společnosti "SP + SEU_Masarykovo nádraží_PDPS, BIM"</b>	
<b>Adresa:</b>		 	
<b>Kontakt:</b>		Olšanská 2643/1a, 130 00 Praha 3 - Žižkov T: +420 267 094 111 E: praha@sudop.cz	
<b>Zhotovitel části / objektu:</b>		<b>SUDOP PRAHA a.s.</b>	
<b>Adresa:</b>		Olšanská 2643/1a, 130 00 Praha 3 - Žižkov	
<b>Kontakt:</b>		T: +420 267 094 111 E: praha@sudop.cz	
<b>Hlavní projektant (HIP):</b>	Ing. arch. David Šabata	<b>Specialista:</b>	Ing. arch. Jiří Mašek

Název stavby / akce:		Modernizace a dostavba ŽST Praha Masarykovo nádraží										Označení (S-kód):		S631500649									
												Zakázka:		20.309.230									
Název části:		Zastřešení nástupišť, přístřešky na nástupišťích										Označení části:		D.2.2.02									
Název objektu/díleč části:		ŽST Praha Masarykovo nádraží, platforma zastřešení, zastřežení vestibulu										Číslo objektu / komplexu:		SO 11-74-02.01									
Název přílohy:		Architektonicko stavební řešení										Číslo přílohy:											
Název díleč části přílohy:		Situace												2 . 001									
Odpovědný projektant:		Zpracovatel přílohy:					Měřítko: 1:500					Stupeň dokumentace:											
Ing. arch. Jiří Mašek		Ing. arch. Jiří Mašek					Formáty: 4x A4							PDPS									
Kraj:		Katastrální území:					TUDU:					Smluvní datum zpracování:											
Praha		Nové Město [727181]					1501 VA							31.12.2022									
S-kód: S 6 3 1 5 0 0 6 4 9												Stupeň dokumentace: P D P S		Část: D 2 2 0 2		Objekt: S O 1 1 7 4 0 2		Podobjekt: 0 1		Příloha: 1 2		Revize: 0 0 1	

DOKUMENT LZE UŽÍVAT POUZE VE SMYSLU PŘÍSLUŠNÉ SMLOUVY O DÍLO. ŽÁDNÁ JEHO ČÁST NEMŮŽE BÝT DLE ZÁKONA č. 121/2000 Sb. KOPÍROVÁNA NEBO JINÝM ZPŮSOBEM ROZŠÍŘOVÁNA. BEZ SOUHLASU SUDOP PRAHA a.s.