



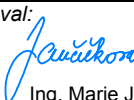


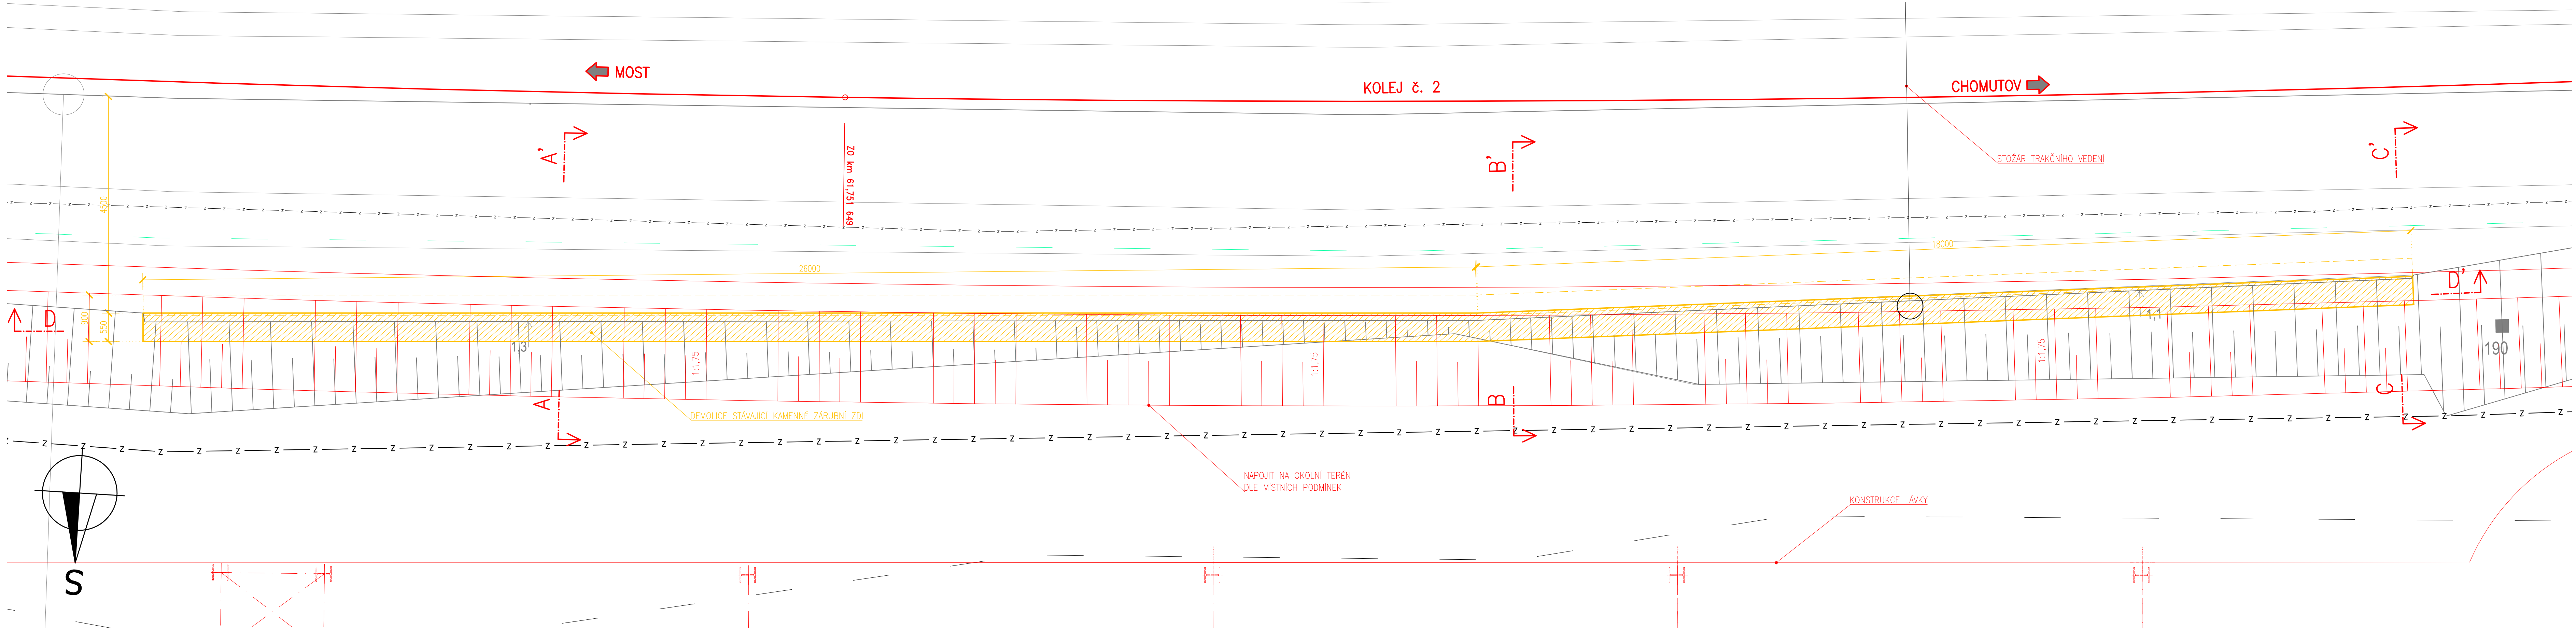


ZÁRUBNÍ ZEĎ KM 61,753 – KM 61,797
PŮDORYS – DEMOLICE
M 1:50



Souřadnicový systém: S-JTSK
Výškový systém: BpV

Přehled verzí přílohy					
Číslo	Datum	Popis změny	Jméno	Podpis	
P1	24.6.2017	Dokumentace k připomínkám	Ing. Jančíčková		
01	27.11.2017	Odevzdání čístopisu přípravné dokumentace	Ing. Jančíčková		
Zadavatel: Správa železniční dopravní cesty, státní organizace Dlážděná 1003/7, Praha 1 - Nové Město 110 00 SŽDC s.o., Stavební správa západ Sokolovská 278/1955, Praha 9 190 00					
					
Zhotovitel: PROJEKT servis spol. s r.o. U Elektrý 830/2b, Praha 9 - Hloubětín 198 21 IČ: 49823141 tel.: 281 090 860 www.projekt-servis.cz firma@projekt-servis.cz					
Vypracoval:  Ing. Marie Jančíčková		Kontroloval:  Ing. Martin Verner	Odpovědný projektant:  Ing. Martin Verner	Hlavní inženýr projektu:  Ing. Martin Koudeřka	
KRAJ: ÚSTECKÝ		OKRES: CHOMUTOV		OU: CHOMUTOV	
Název akce:					
REKONSTRUKCE TRATI V ÚSEKU KYJICE - CHOMUTOV					
Obsah: E. STAVEBNÍ ČÁST E.1 Inženýrské objekty E.1.4 Mosty, propustky, zdi SO 14 41 Zárubní zeď v km 61,753 - 61,797			Číslo zakázky: ZAK-2016-20		
			Stupeň: PD		
			Datum: 11/2017		
			Měřítko: 1:50		
			Formát: 6 x A4		
Příloha:			Verze: 01	Část: E.1.4.16	Č. přílohy: 03
PŮDORYS					

Dokument lze užívat pouze ve smyslu příslušné smlouvy o dílo. Žádná jeho část nemůže být dle zákona č. 121/2000 Sb. kopírována nebo jiným způsobem rozšiřována bez souhlasu Projekt-servis spol. s r.o.