


Doplnění závor na přejezdu P7744 v km 284,986 trati Ostrava - Opava
SO 21-72-01 Releový domek P7744

Situace
M 1:200

176/16

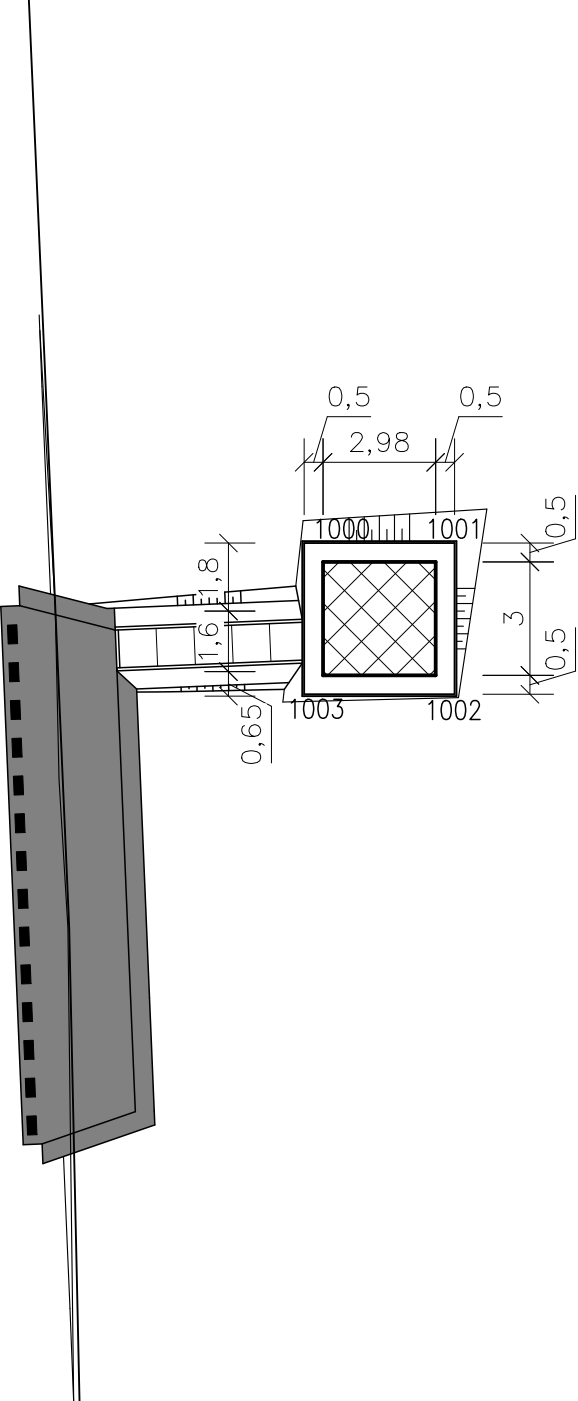


LEGENDA MATERIÁLŮ

- ŘEŠENÁ STAVBA – SO 11–72–01 – RELÉOVÝ DOMEK
- HRANICE KATASTRU NEMOVITOSTÍ
- PARKOVACÍ ZÁLIV, SO 21–52–01
- VODOROVNÉ DOPRAVNÍ ZNAČENÍ, SO 21–52–01
- SVODIDLO, SO 21–52–01

TABULKA BODŮ

ČÍSLO	x	y	VÝŠKA	POZNÁMKA
1000	492034.864	1090537.352	242,81	VRCHNÍ HRANA ZÁKL. PATKY
1001	492031.884	1090537.352	242,81	VRCHNÍ HRANA ZÁKL. PATKY
1002	492031.884	1090540.352	242,81	VRCHNÍ HRANA ZÁKL. PATKY
1003	492034.864	1090540.352	242,81	VRCHNÍ HRANA ZÁKL. PATKY

Komárov

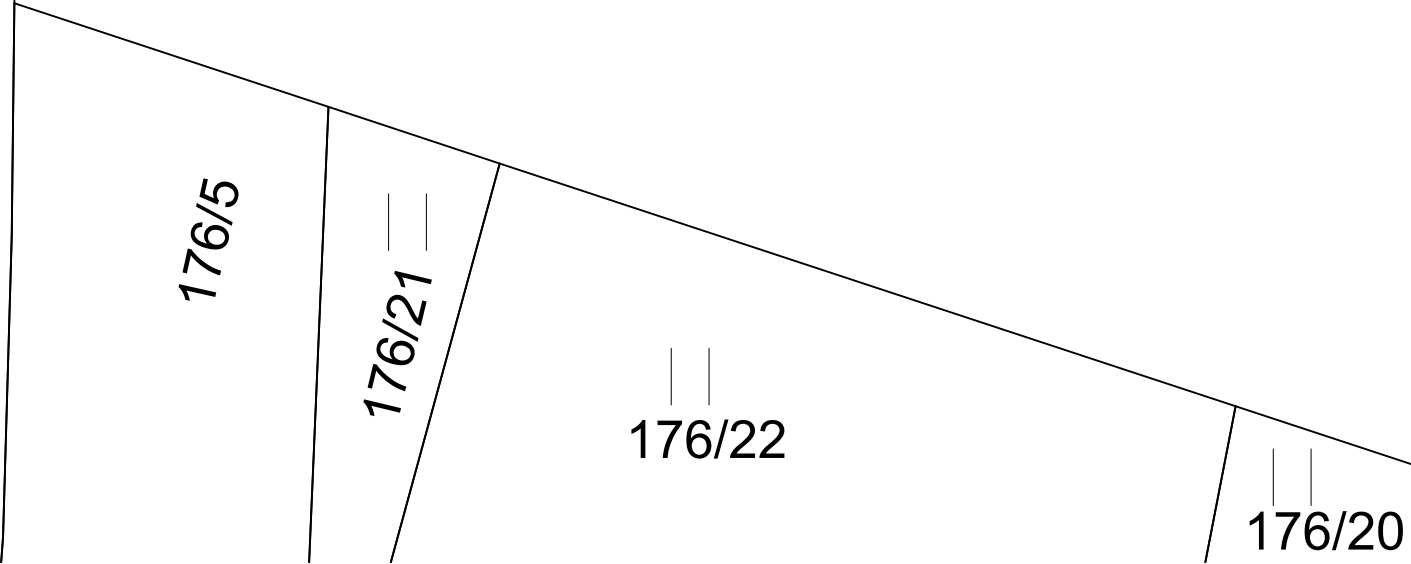

Ministerstvo dopravy
Státní fond dopravní infrastruktury

Jiná ověření:

Paré:

Orientační schéma:

Razítko oprávněné osoby:

Podpis:

Datum:

Revize:

Datum:

Popis:

Kontroloval:

000

27.04.2024

Definitivní odevzdání dokumentace

Ing. Josef Marek

Stavebník/Investor:
Adresa:
Zástupce investora:
Adresa:

Správa železnic, státní organizace
Dlážděná 1003/7, 110 00 Praha 1
Stavební správa východ
Nerudova 1, 779 00 Olomouc

SPRÁVA
ŽELEZNIC

Zhotovitel díla:
Adresa:
Kontakt:

Signal Projekt s.r.o.
Václavská 55, 639 00 Brno
T: +420 543 233 962
E: projekce@signalprojekt.cz

signal
PROJEKT

Zhotovitel části/objektu:
Adresa:
Kontakt:

EXprojekt s.r.o.
Heršpická 758/13, 619 00 Brno
T: +420 533 312 000
E: info@exprojekt.cz

EXPROJEKT

Hlavní projektant (HIP):

Jaromír Kielor

Specialista:

-

Název stavby/akce:

Doplnění závor na přejezdu P7744
v km 284,986 trati Ostrava - Opava

Označení investora:
5622200193

Název části:

Pozemní objekty budov - provozní, technologické, skladové

Zakázka:
23-098-35-211

Označení části:
D.2.2.1

Název objektu/díle části:

Releový domek P7744

Označení objektu/komplexu:
SO 21-72-01

Název přílohy:

Situace

Číslo přílohy (typ/pořadí):
2. 001

Název díle části přílohy:

—

Odpovědný projektant:
Ing. Róbert Tomov

Zpracovatel přílohy:
Ing. Róbert Tomov

Měřítko:
1:200

Formáty:
8 x A4

Kraj:
Moravskoslezský

Katastrální území:
viz část A. Průvodní zpráva

TUDU:
225110

Stupeň dokumentace:
DUSP+PDPS

Smluvní datum zpracování:
27.04.2024

Označení investora:

Stupeň dokumentace: Část:

Objekt:

Podobjekt:

Příloha:

Revize:

S 6 2 2 2 0 0 1 9 3 - P D P S - D 2 2 0 1 - S 0 2 1 7 2 0 1 - X X - 2 - 0 0 1 - 0 0 0

(Prostor pro další informace)