

OPRAVA TRATI V ÚSEKU TANVALD - KOŘENOV


SO 03-17-02 TUNEL DOLNOPOLUBENSKÝ

VÝJEZDOVÝ PORTÁL - DISPOZICE

M 1:100


POHLED NA VÝJEZDOVÝ PORTÁL

M 1:50

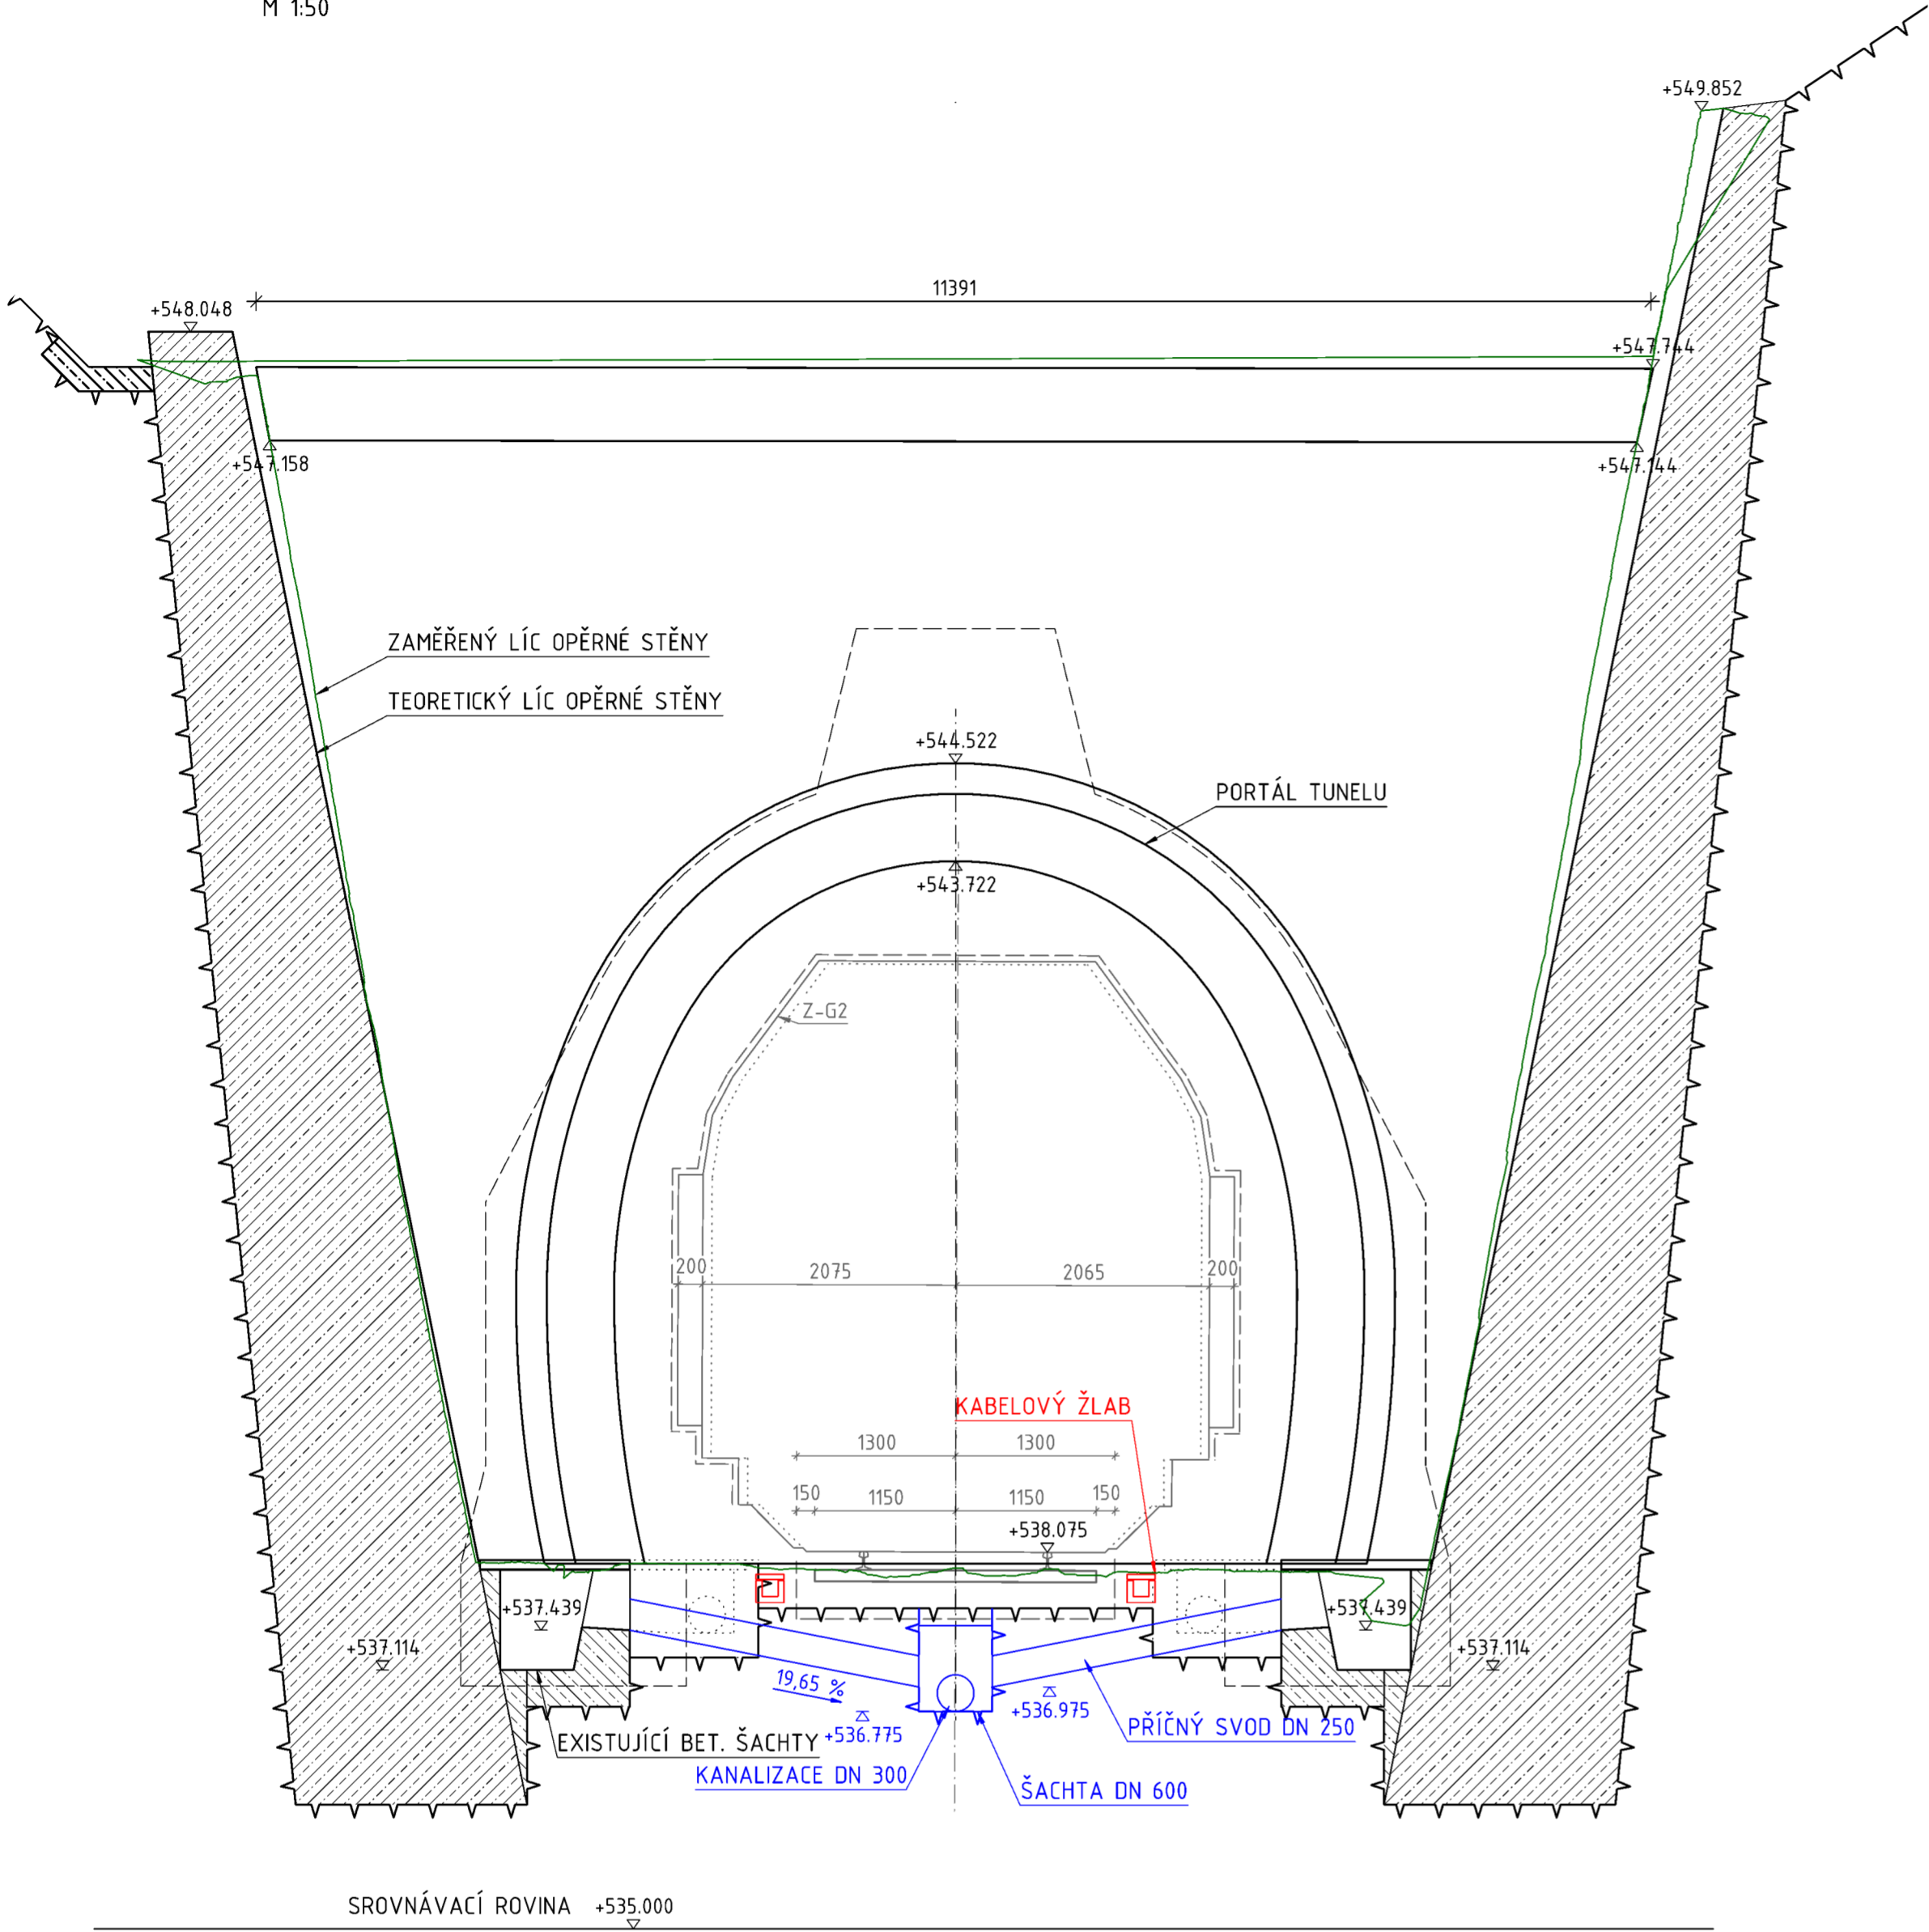

SITUACE VÝJEZDOVÉHO PORTÁLU

M 1:100

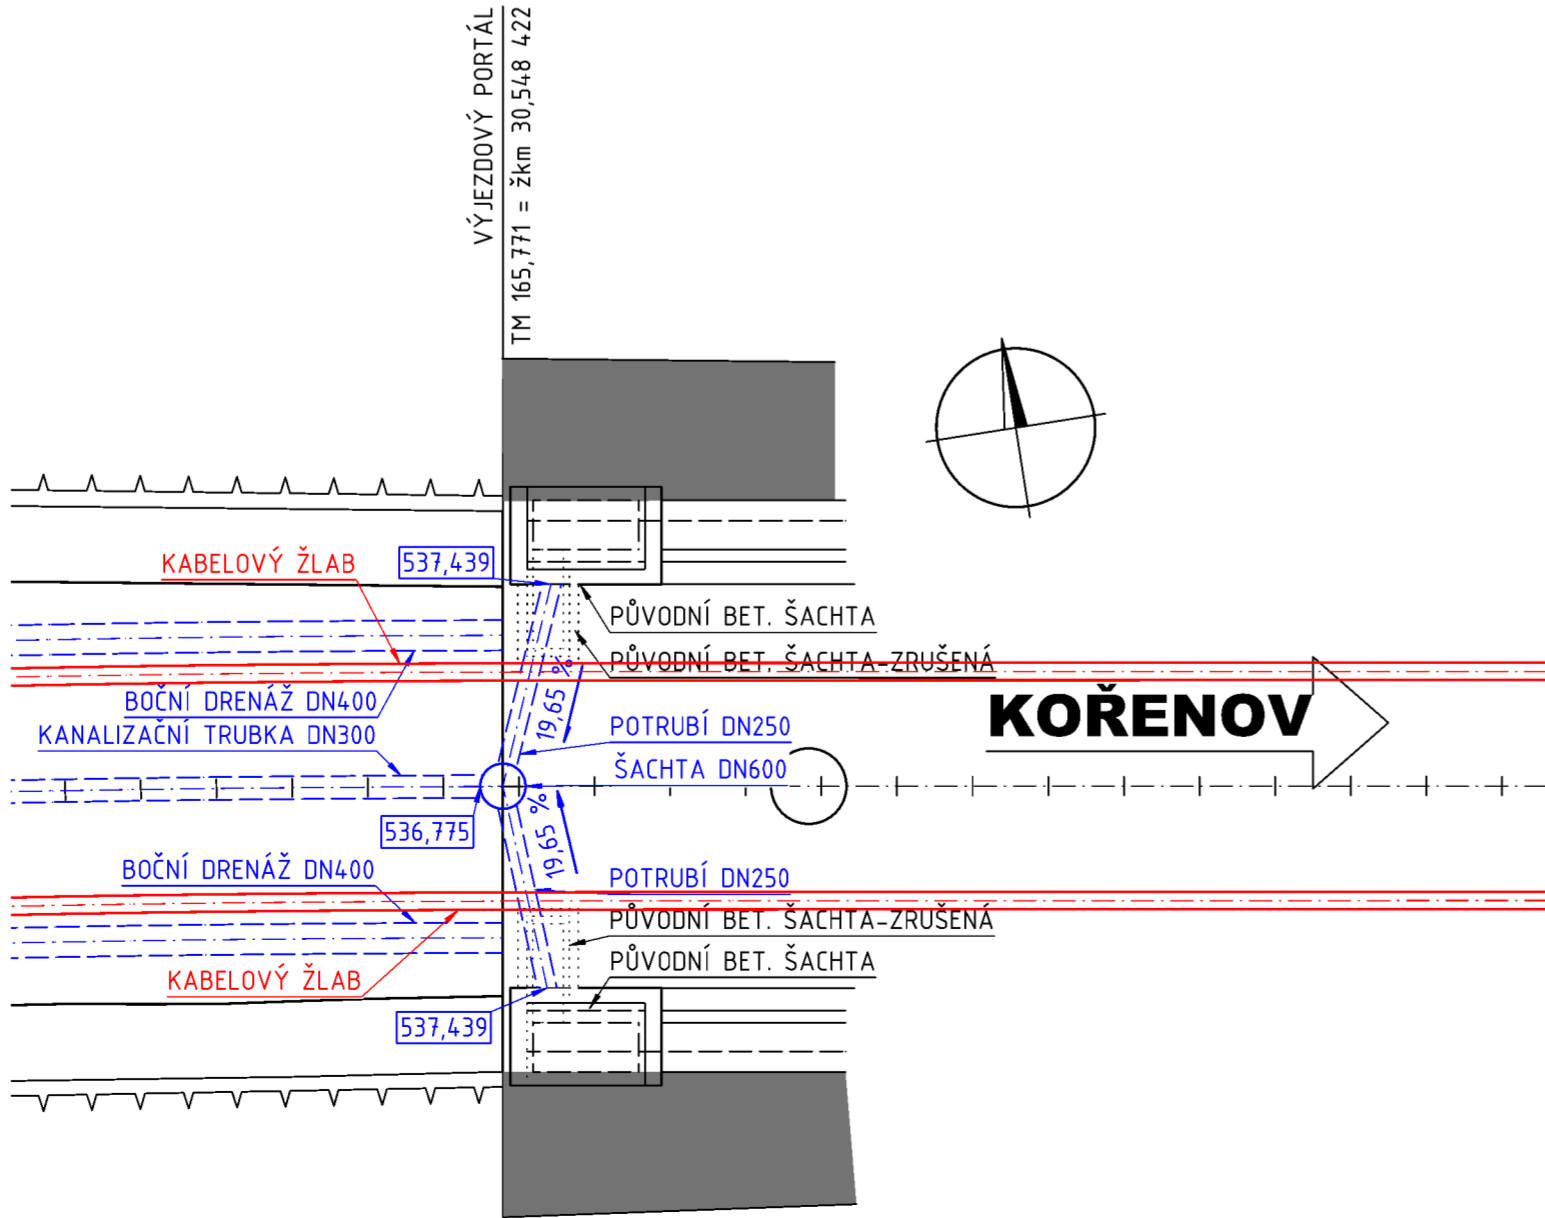


Výškový systém Bpv		Souřadnicový systém S-JTSK
Číslo změny:	Obsah změny:	Datum změny:
01	-	-
02	-	-
03	-	-

Generální projektant: TÝM/SAGASTA - Tanvald - Kořenov



Zpracovatel dílčí části dokumentace:

Vypracoval: Ing. Martin Svoboda	Zodp. projektant: Ing. Libor Mařík	Kontroloval: Ing. Petr Lapiš	Zpracovatel stavebního objektu:
Kraj: Liberecký	Tratěový úsek/Obec: 1671 Liberec - Harrachov st.hr.		
Investor: Správa železnic, státní organizace; Dílažďená 1003/7; 110 00 Praha 1			Formát: 6x A4
Akce: Oprava trati v úseku Tanvald - Kořenov SO 03-17-02 TUNEL DOLNOPOLUBENSKÝ km 30,375 - 30,542			Datum: 11/2021
			Účel: DSP+PDPS
			Č. zakázky: 64020136
			Změna: Č. kopie:
			Měřítko: 1:50/1:100
Obsah dokumentace: VÝJEZDOVÝ PORTÁL - DISPOZICE			Část dokumentace: E.1.7.3
			.06