




PŮDORYS  
M 1:100

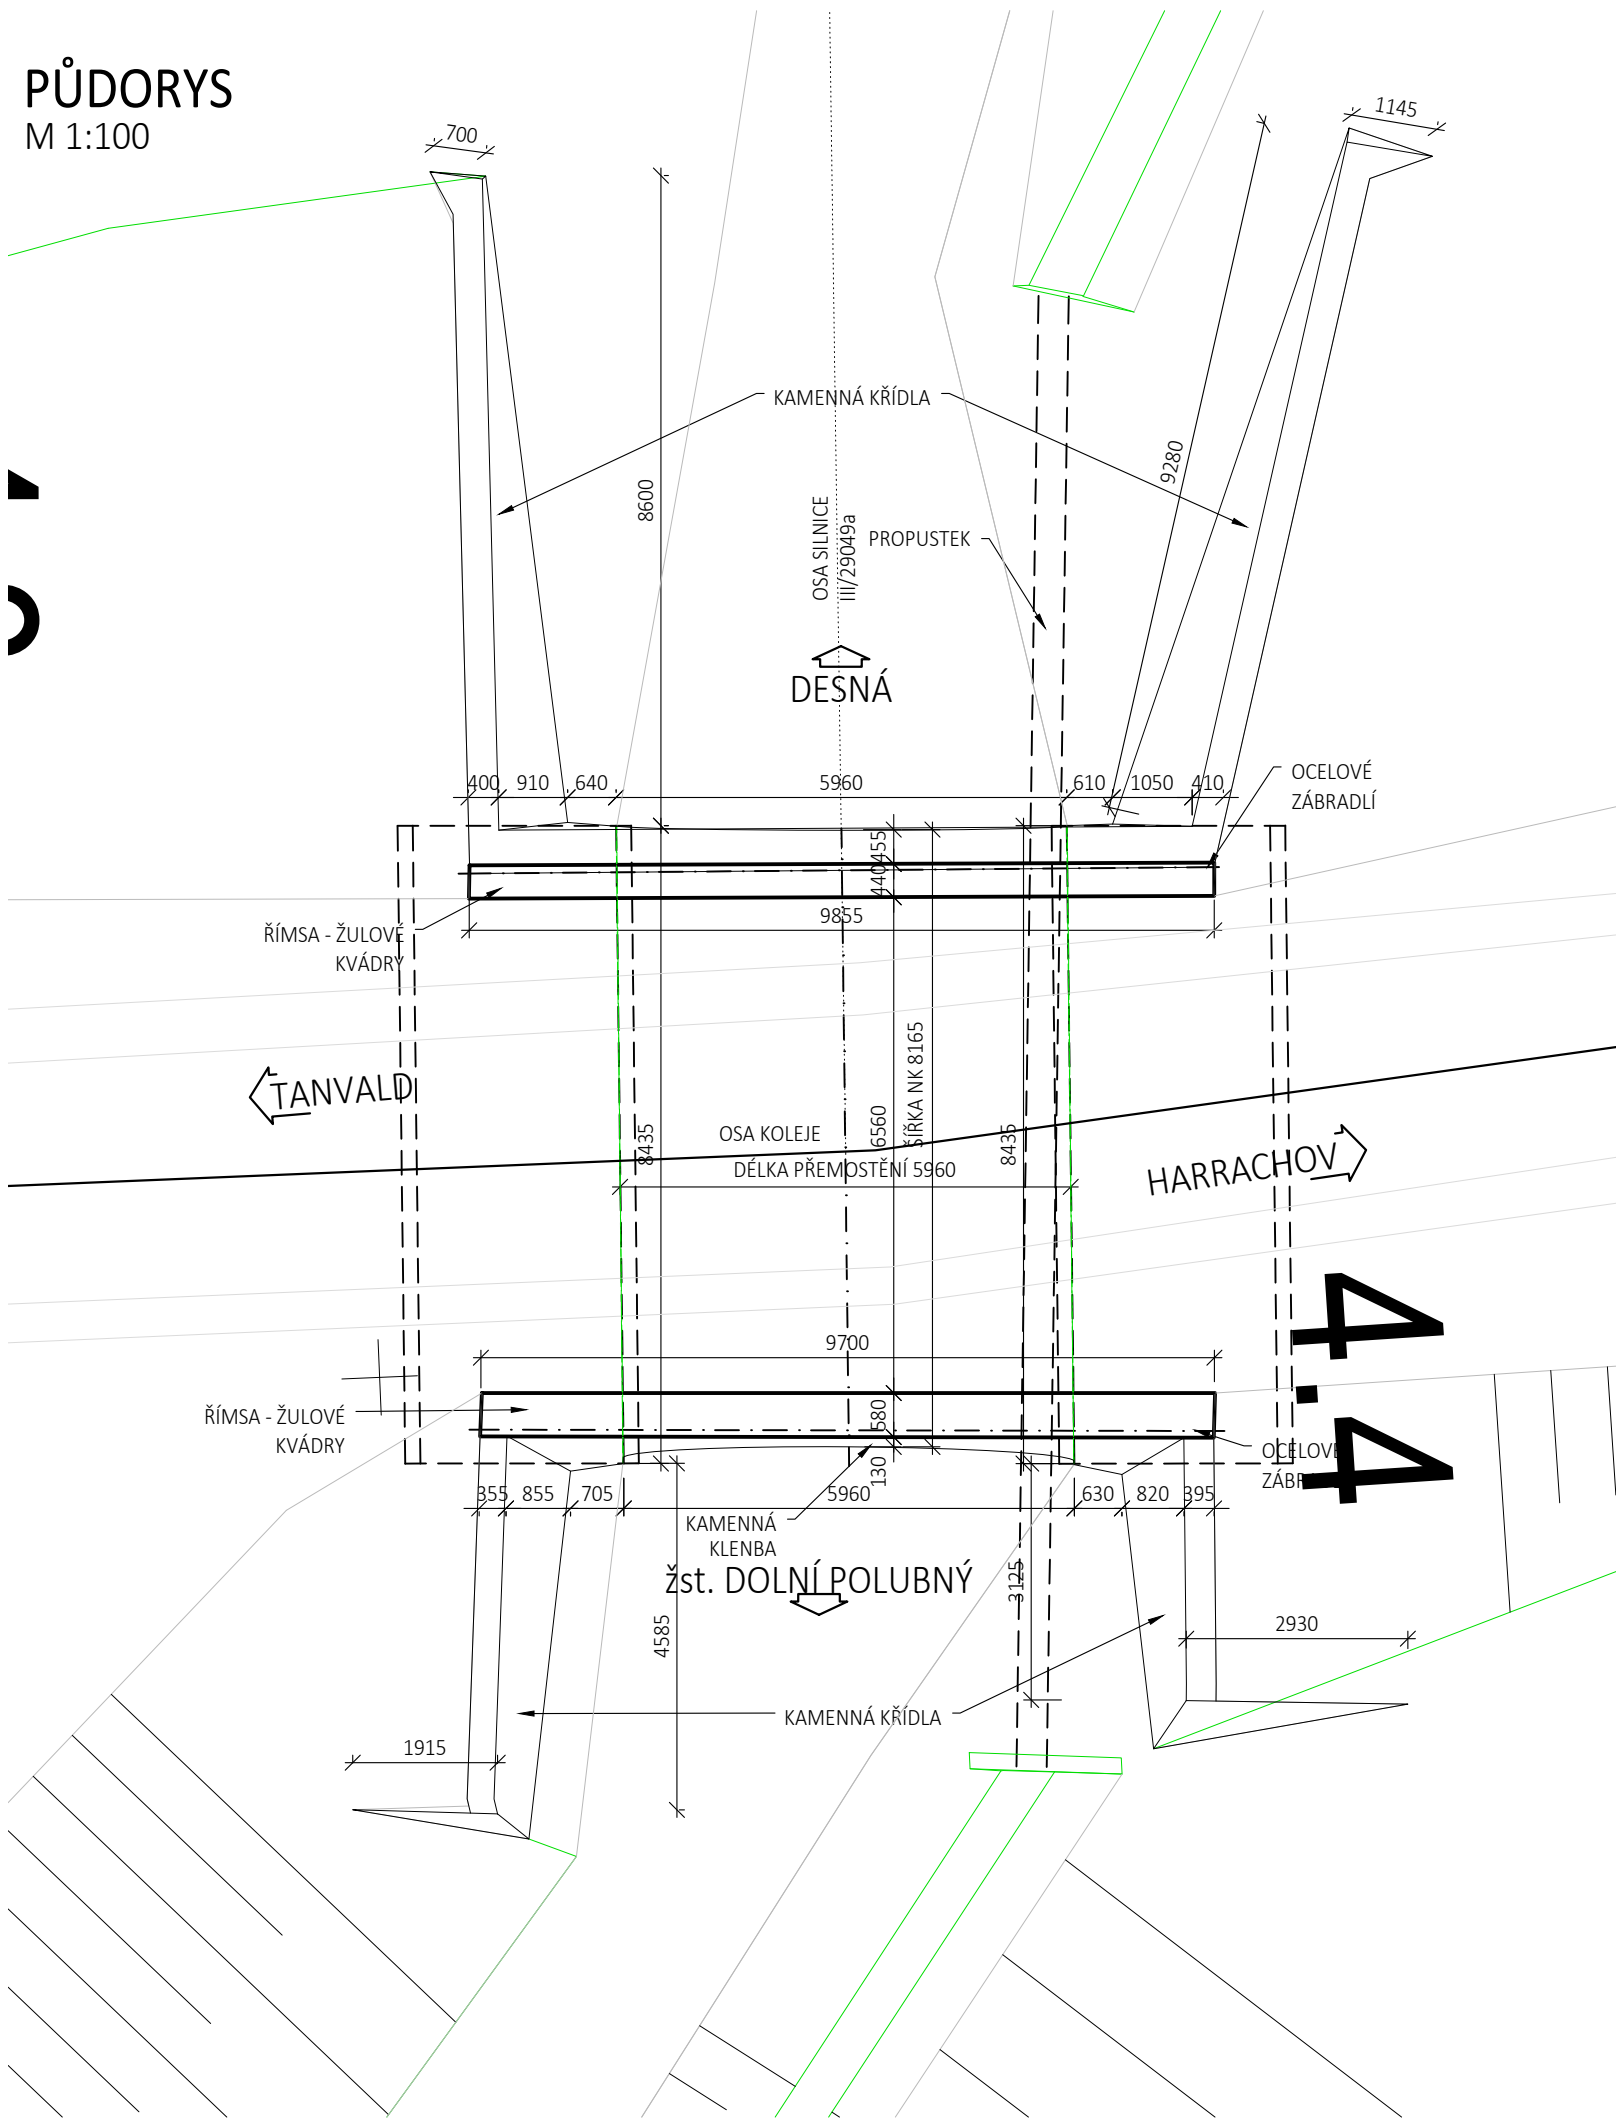


MOST KM 30,922  
M 1:100

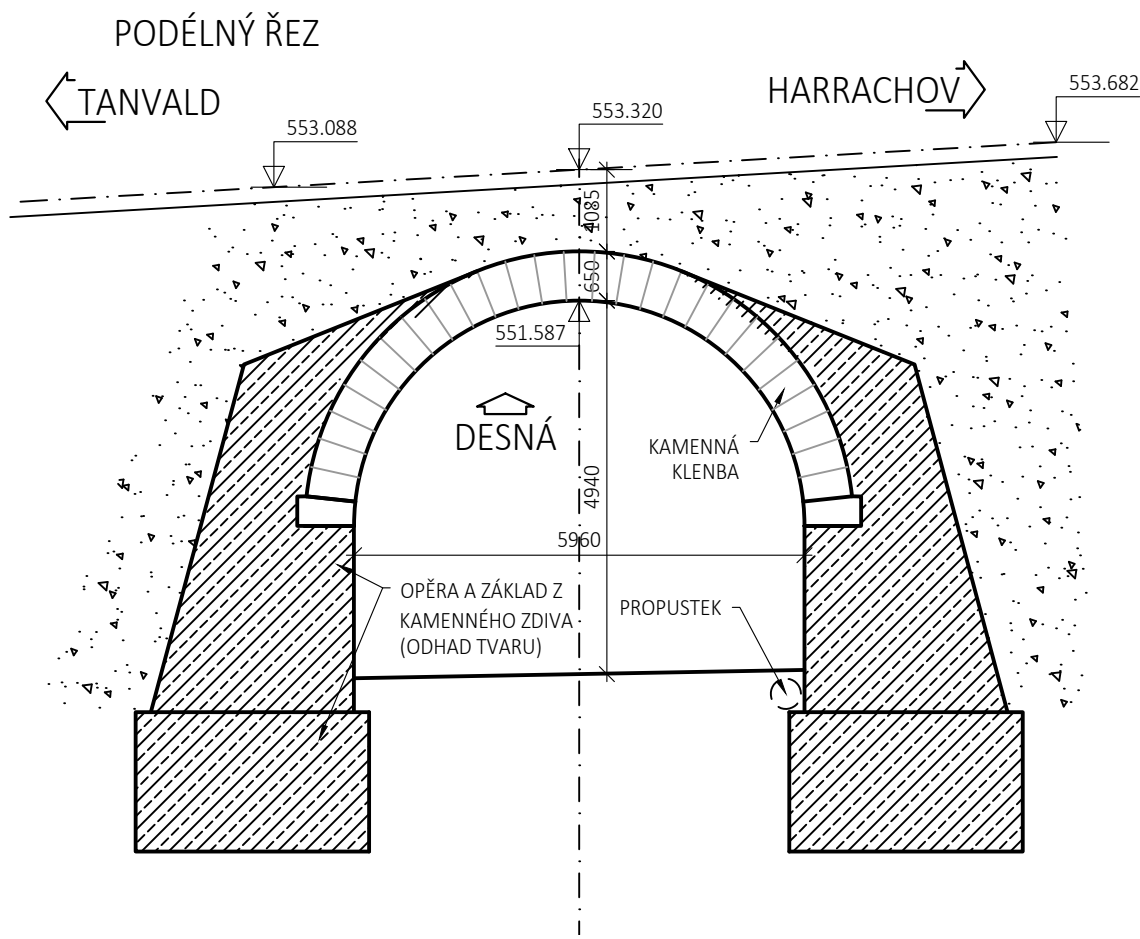


PŘÍČNÝ ŘEZ V POLI

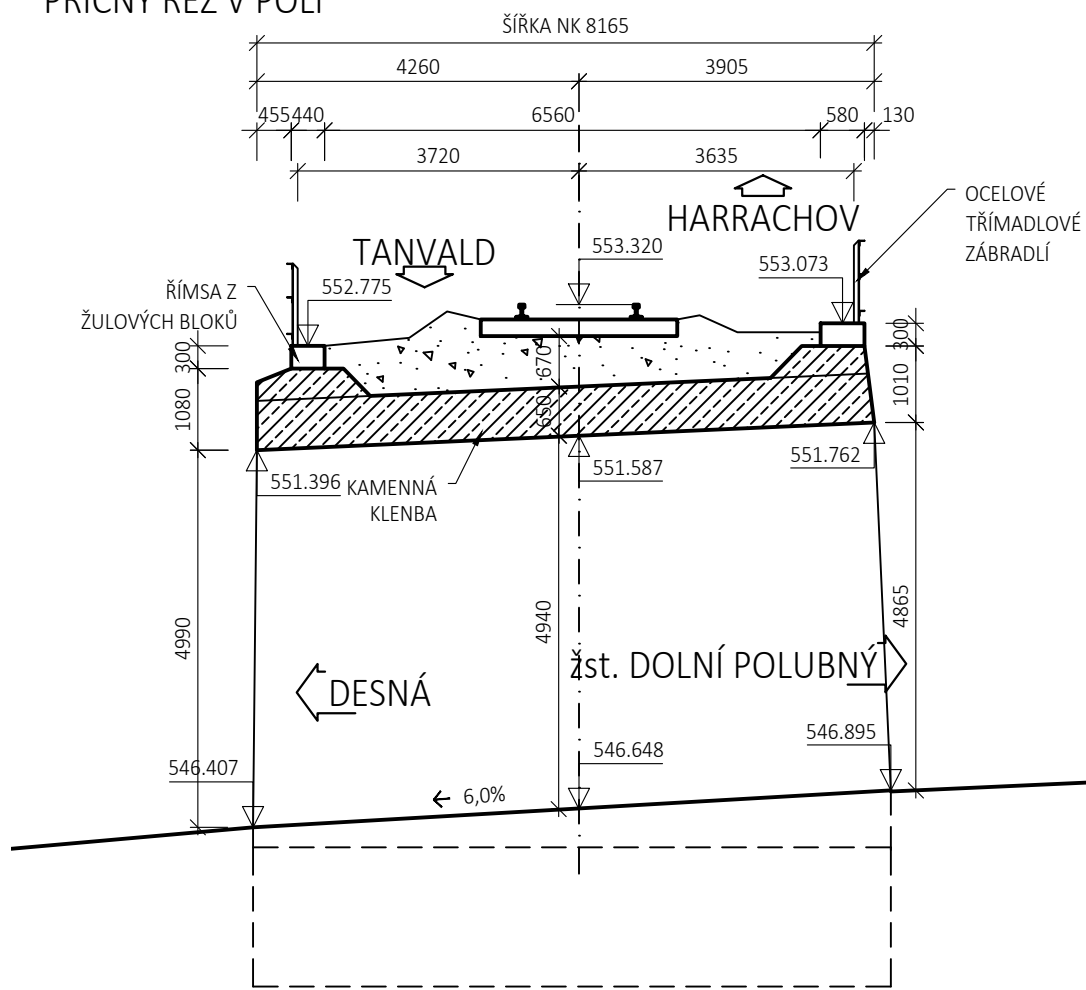


POHLED NA LEVOU STRANU

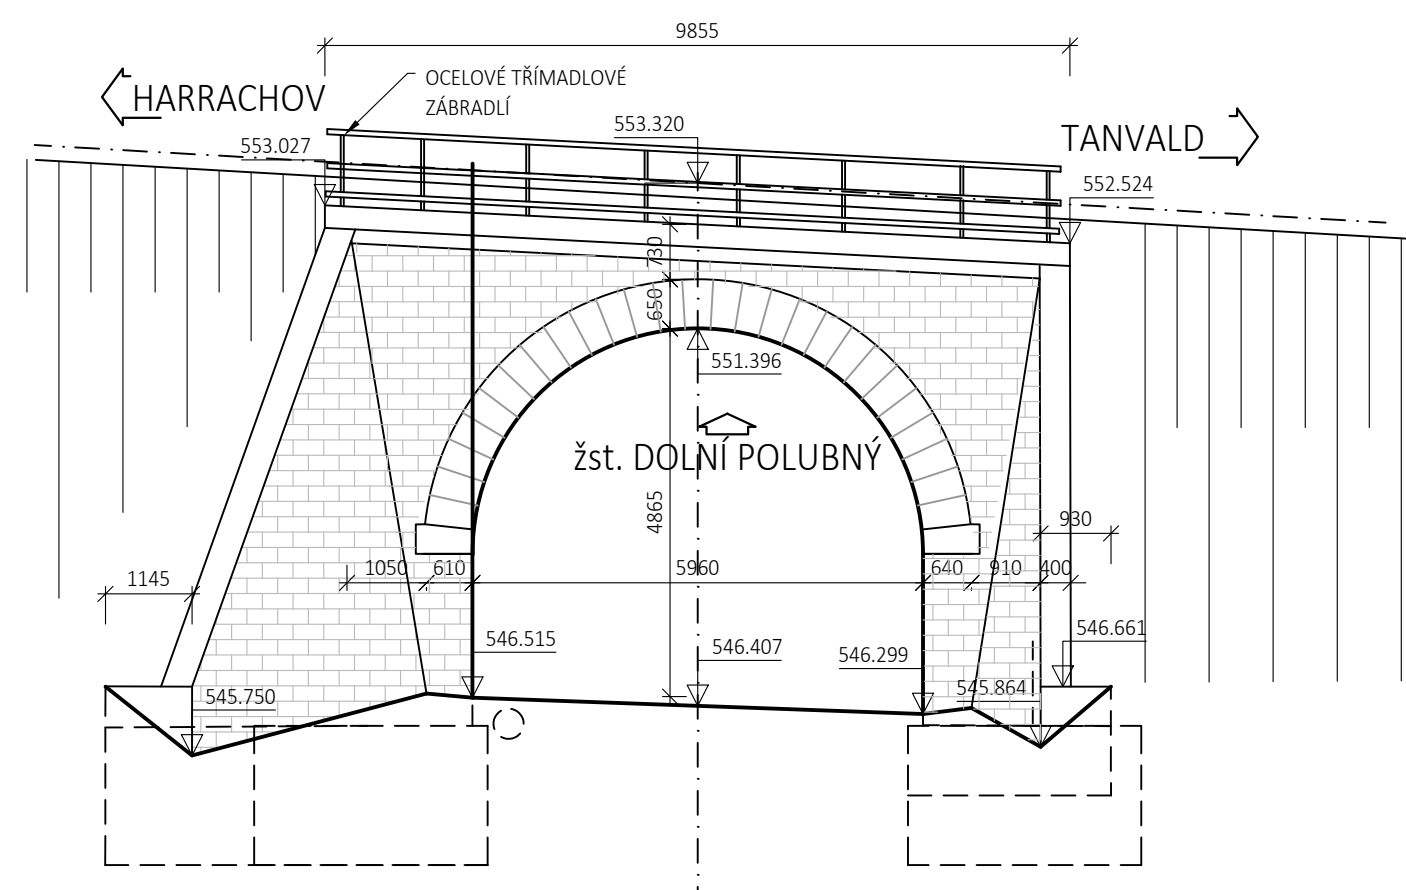

PŘÍČNÝ ŘEZ V LÍCI OPĚRY O1

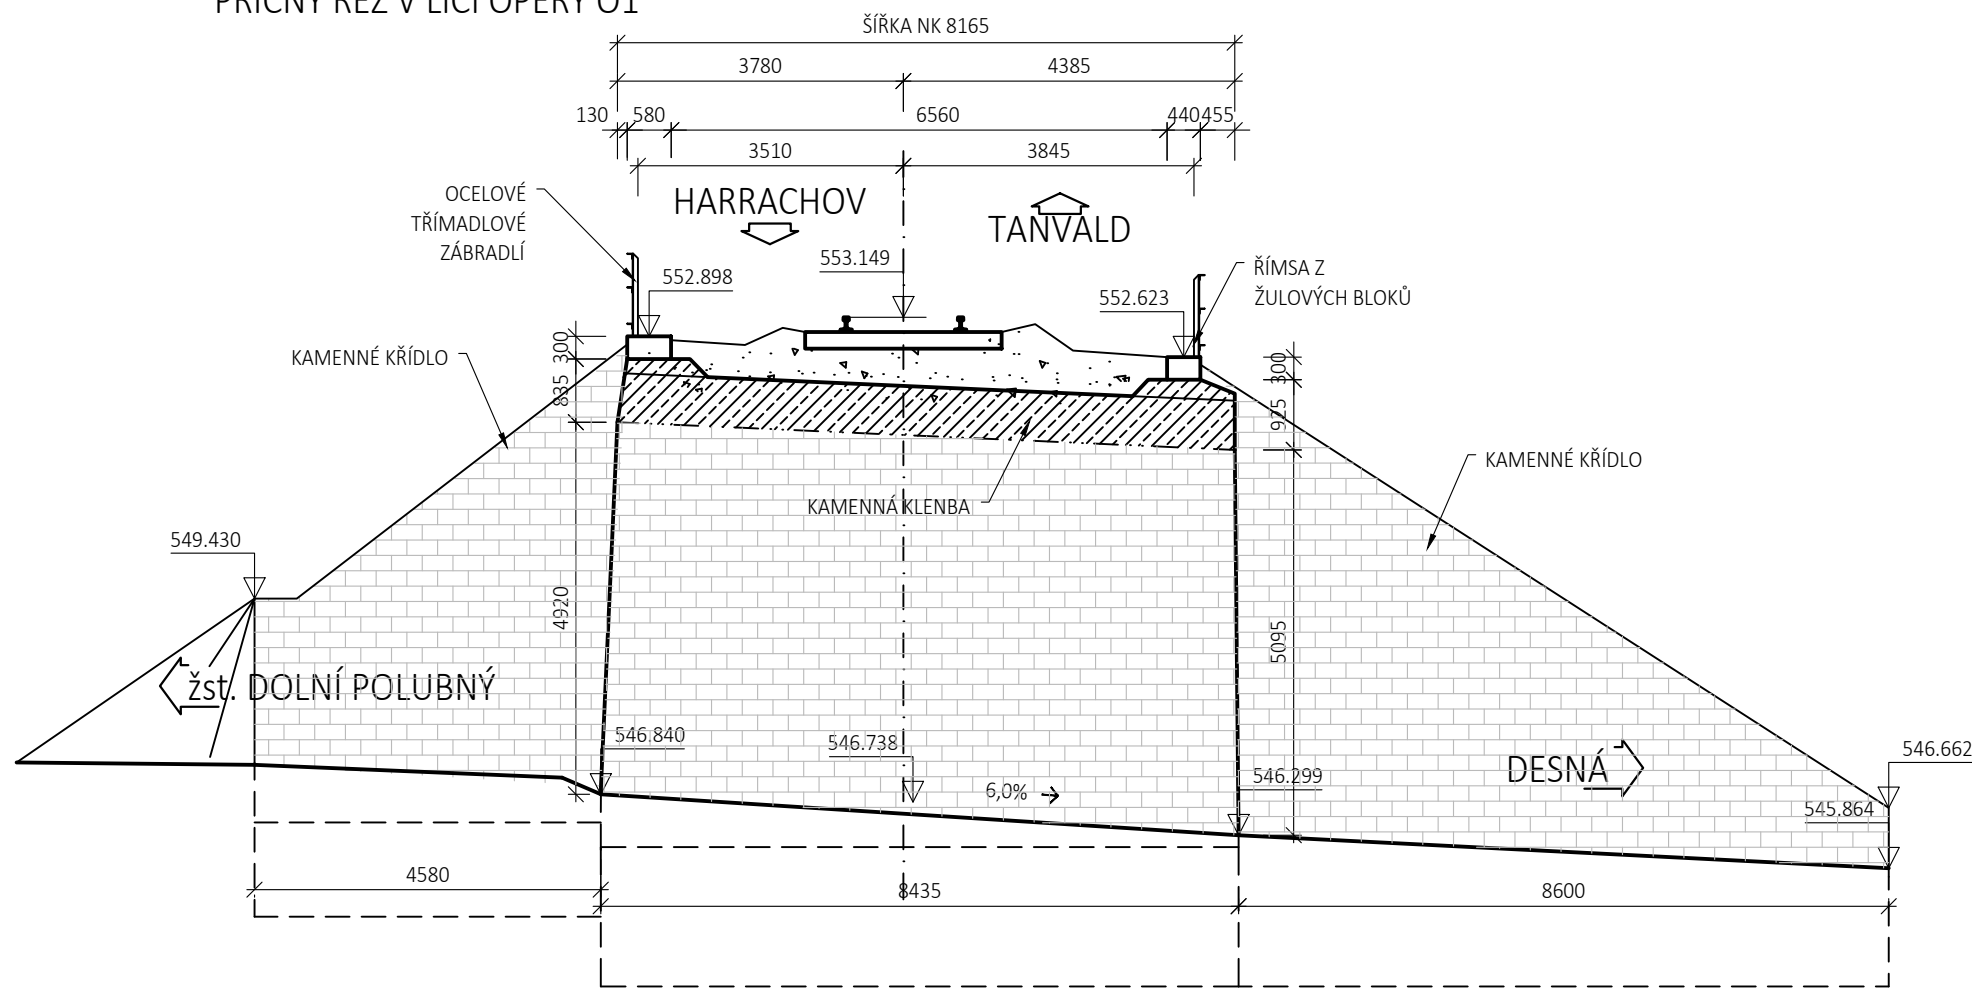

PŘÍČNÝ ŘEZ V LÍCI OPĚRY O2

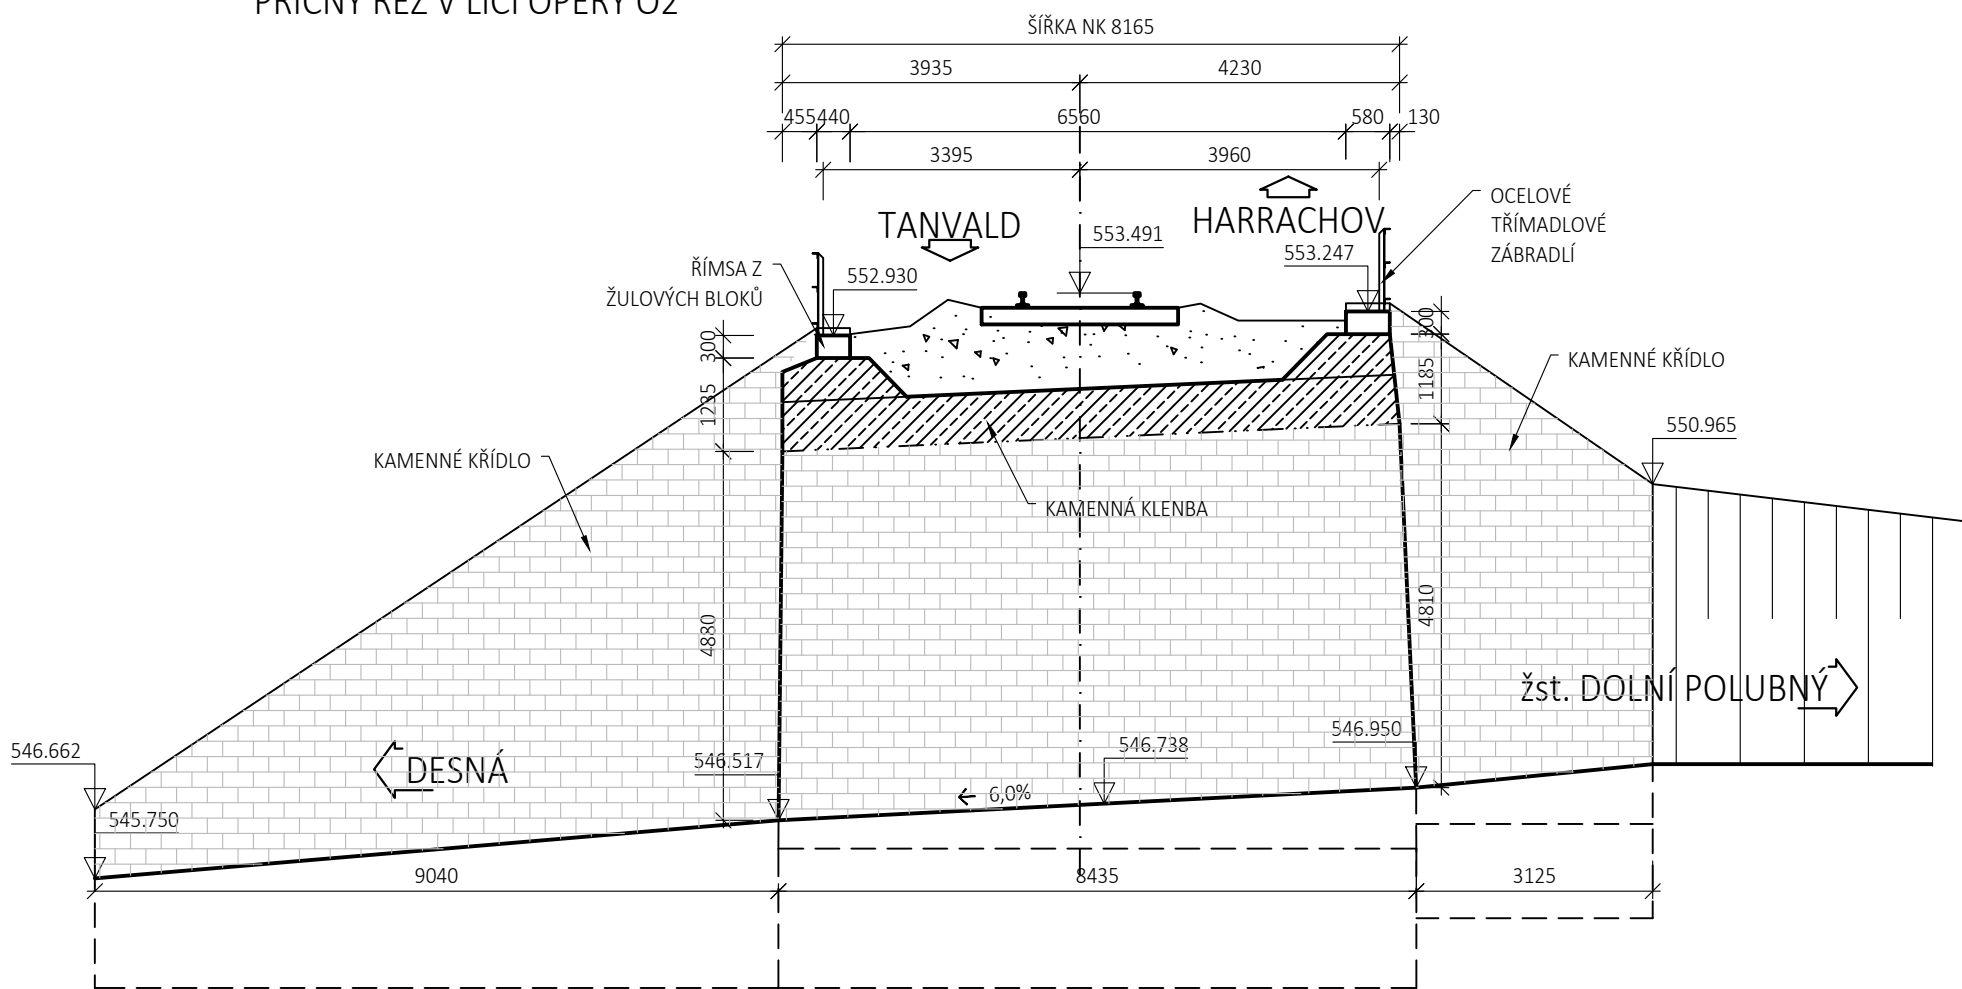


Výškový systém Bpv		Souřadnicový systém S-JTSK
Číslo změny:	Obsah změny:	Datum změny:
01	Zpracování připomínek	10/2021
02	-	-
03	-	-

Generální projektant: TÝM/SAGASTA - Tanvald - Kořenov



Zpracovatel dílčí části dokumentace:

Vypracoval: Ing. Michal Prekop		Zodp. projektant: Ing. Dávid Kuczik	Kontroloval: Ing. Vít Hoznour	
Kraj: Liberecký	Traťový úsek/Obec: 1671 Liberec – Harrachov st.hr.			
Investor: Správa železnic, státní organizace; Dlážděná 1003/7; 110 00 Praha 1				
Akce: Oprava trati v úseku Tanvald – Kořenov				
SO 04-14-01 Most v ev. km 30,922				Formát: 6x A4
Obsah dokumentace: STÁVAJÍCÍ STAV – PŘEHLEDNÝ VÝKRES				Datum: 11/2021
				Účel: DSP+PDPS
				Č. zakázky: 64020136
				Změna: Č. kopie:
				Měřítko: 1:50,100
				Část dokumentace: E.1.4.7
				3.1