




PŮDORYS
M 1:100

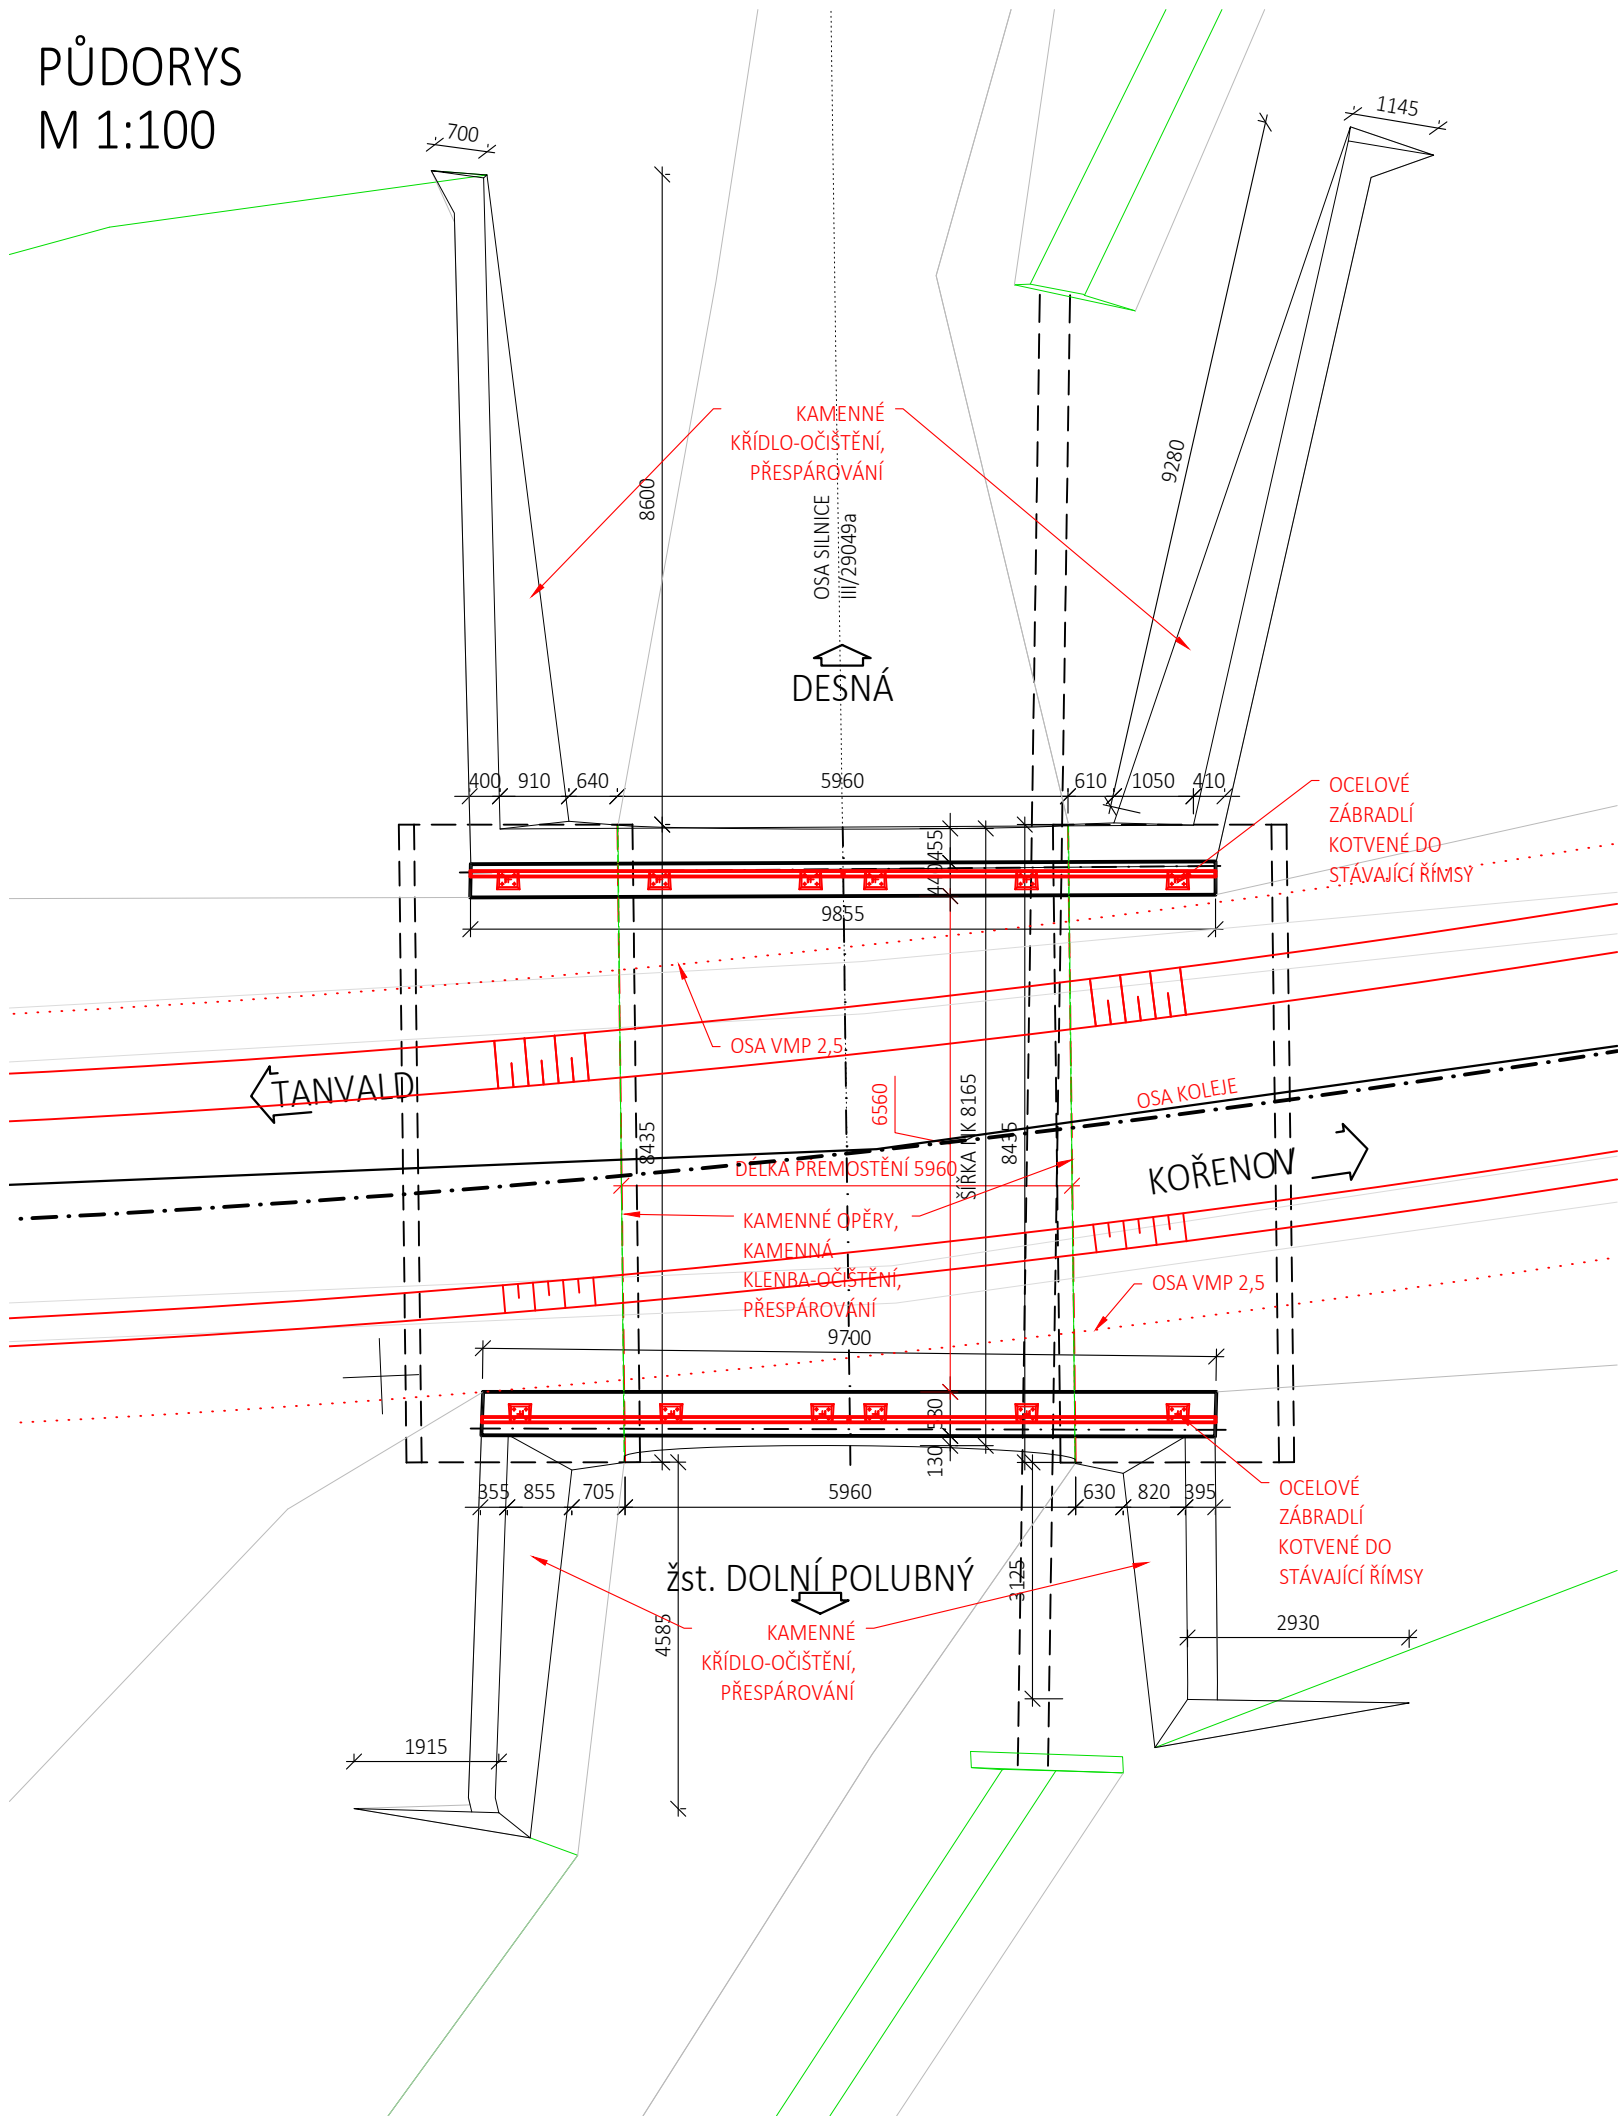


POHLED NA LEVOU STRANU
M 1:100

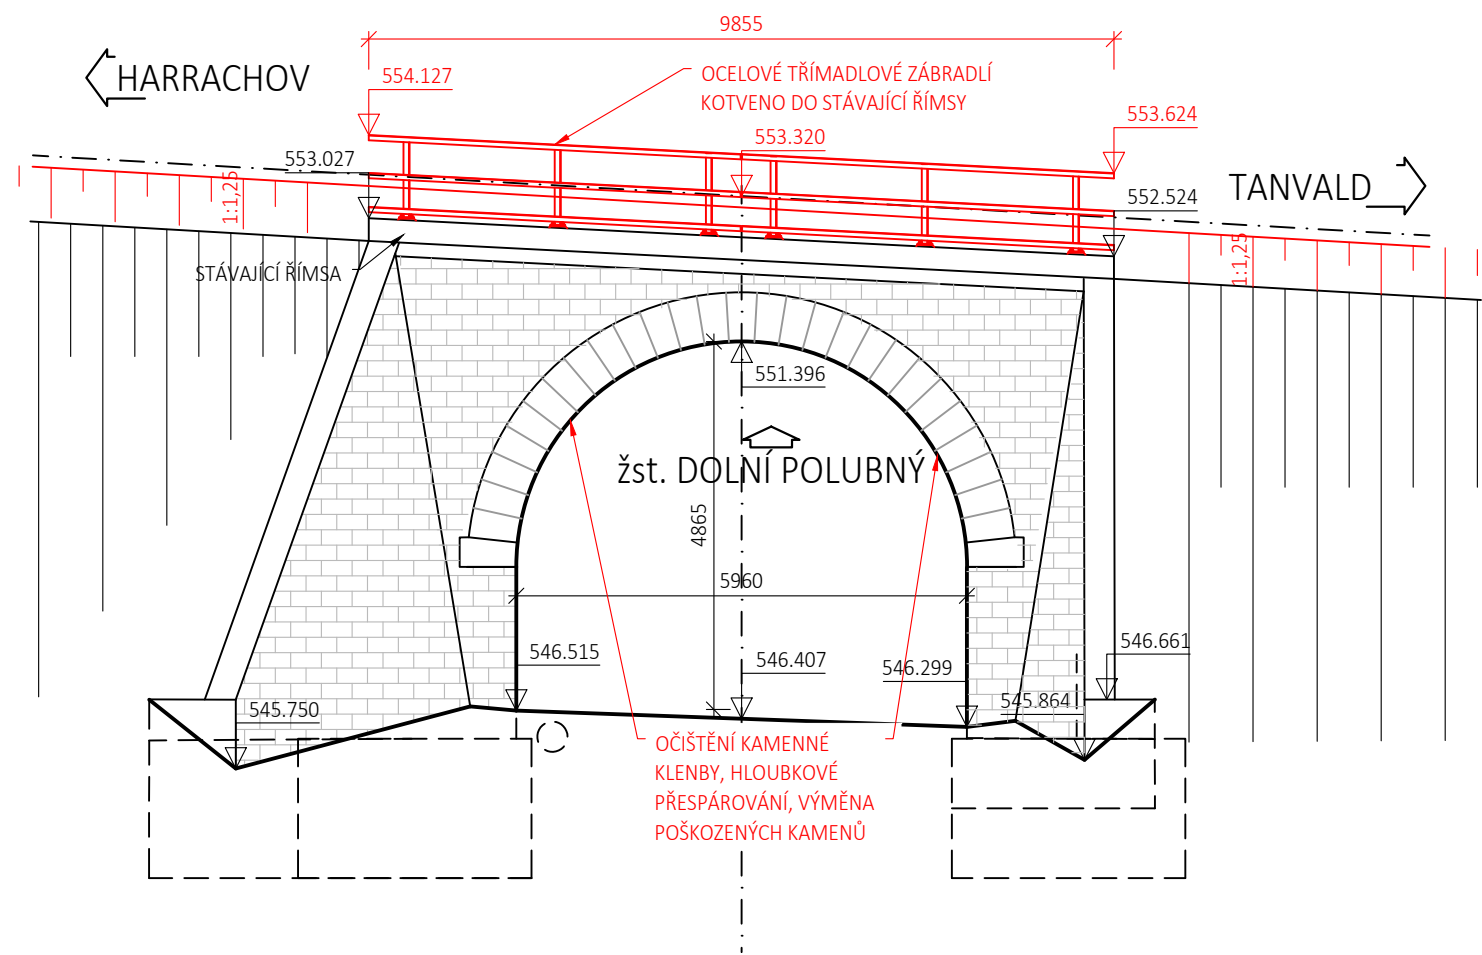


POHLED NA PRAVOU STRANU
M 1:100

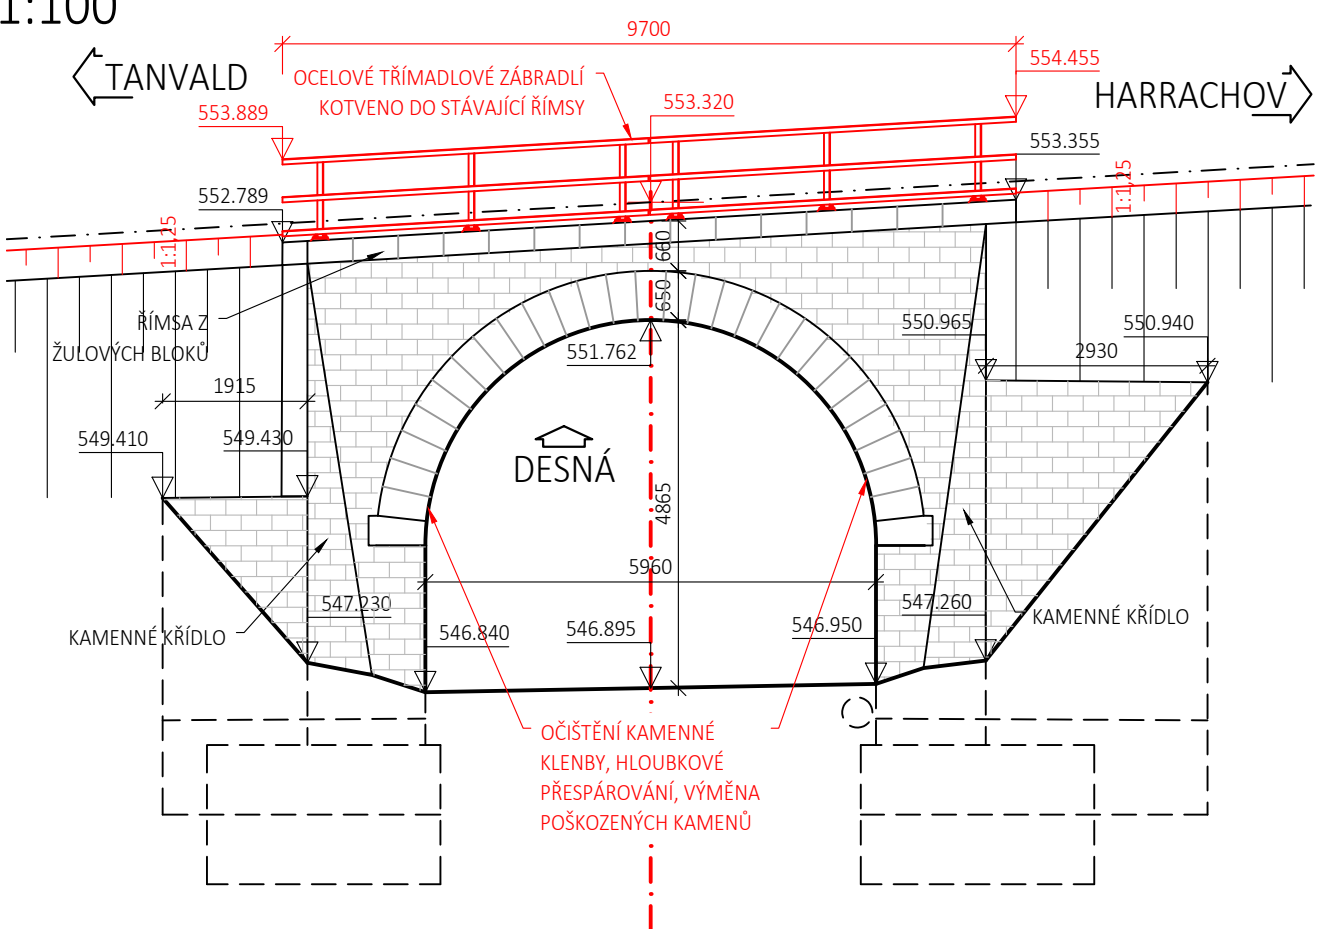

PŘÍČNÝ ŘEZ
M 1:50

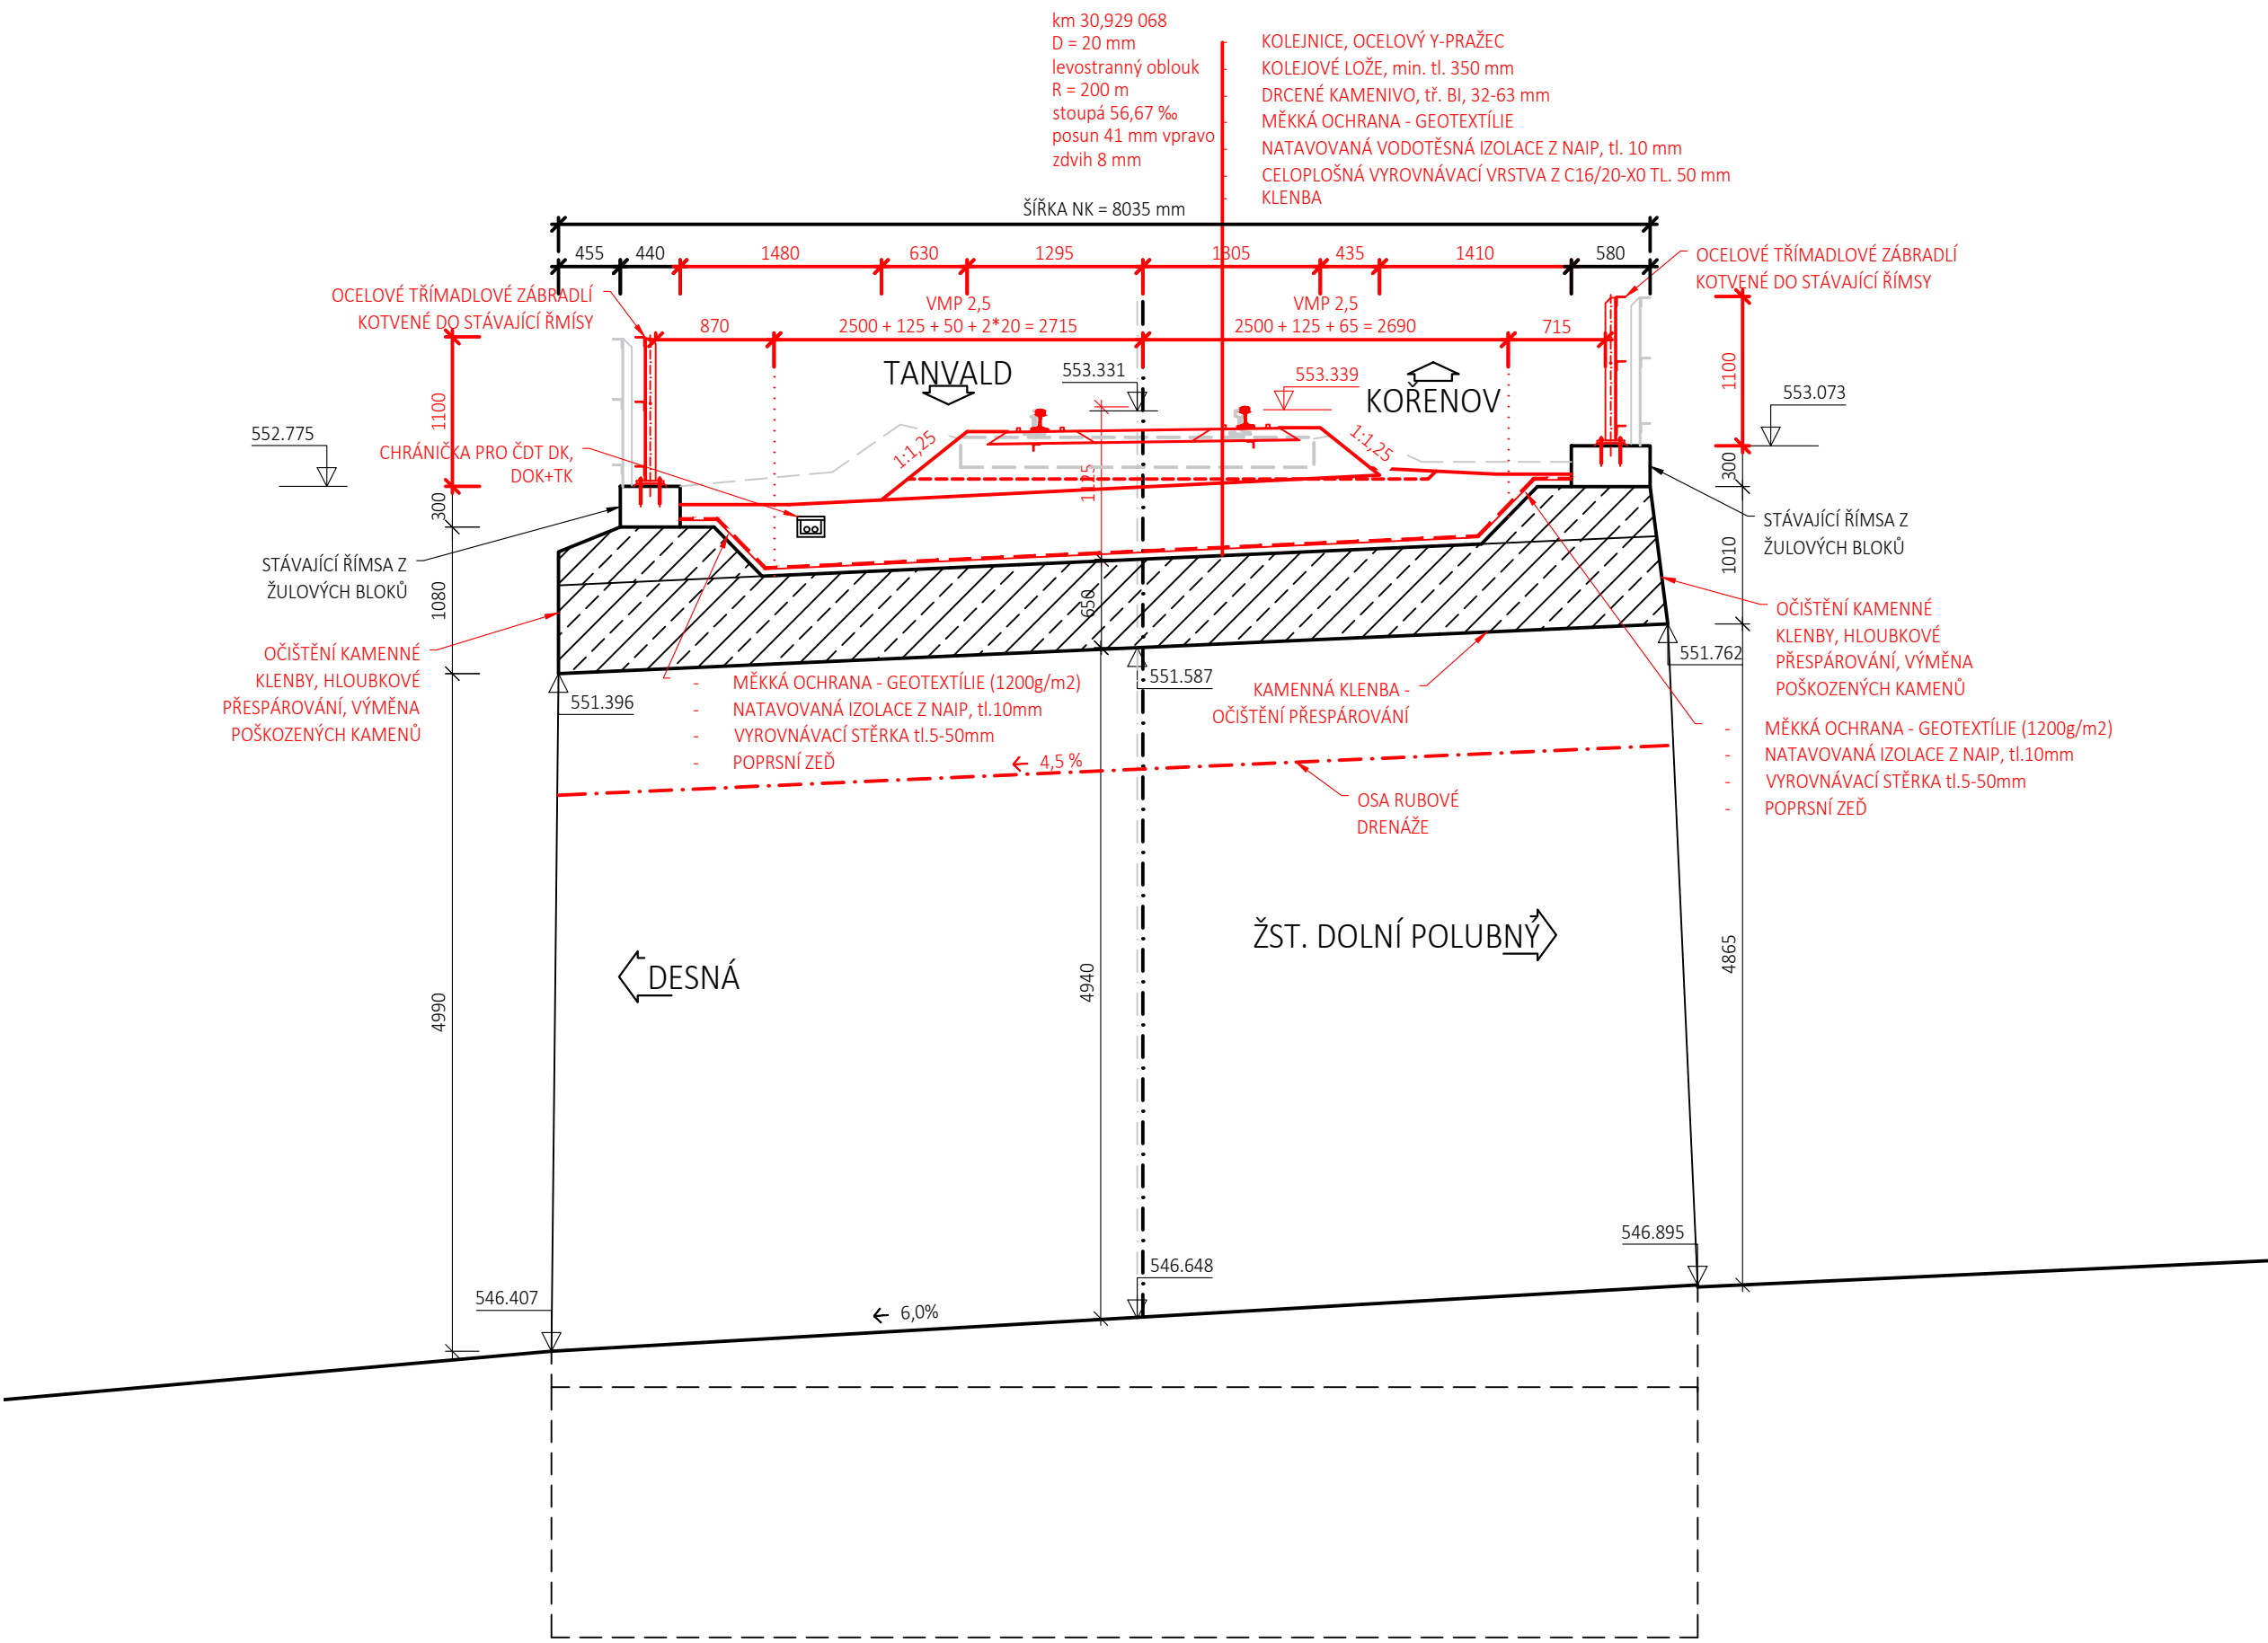

PODÉLNÝ ŘEZ
M 1:50

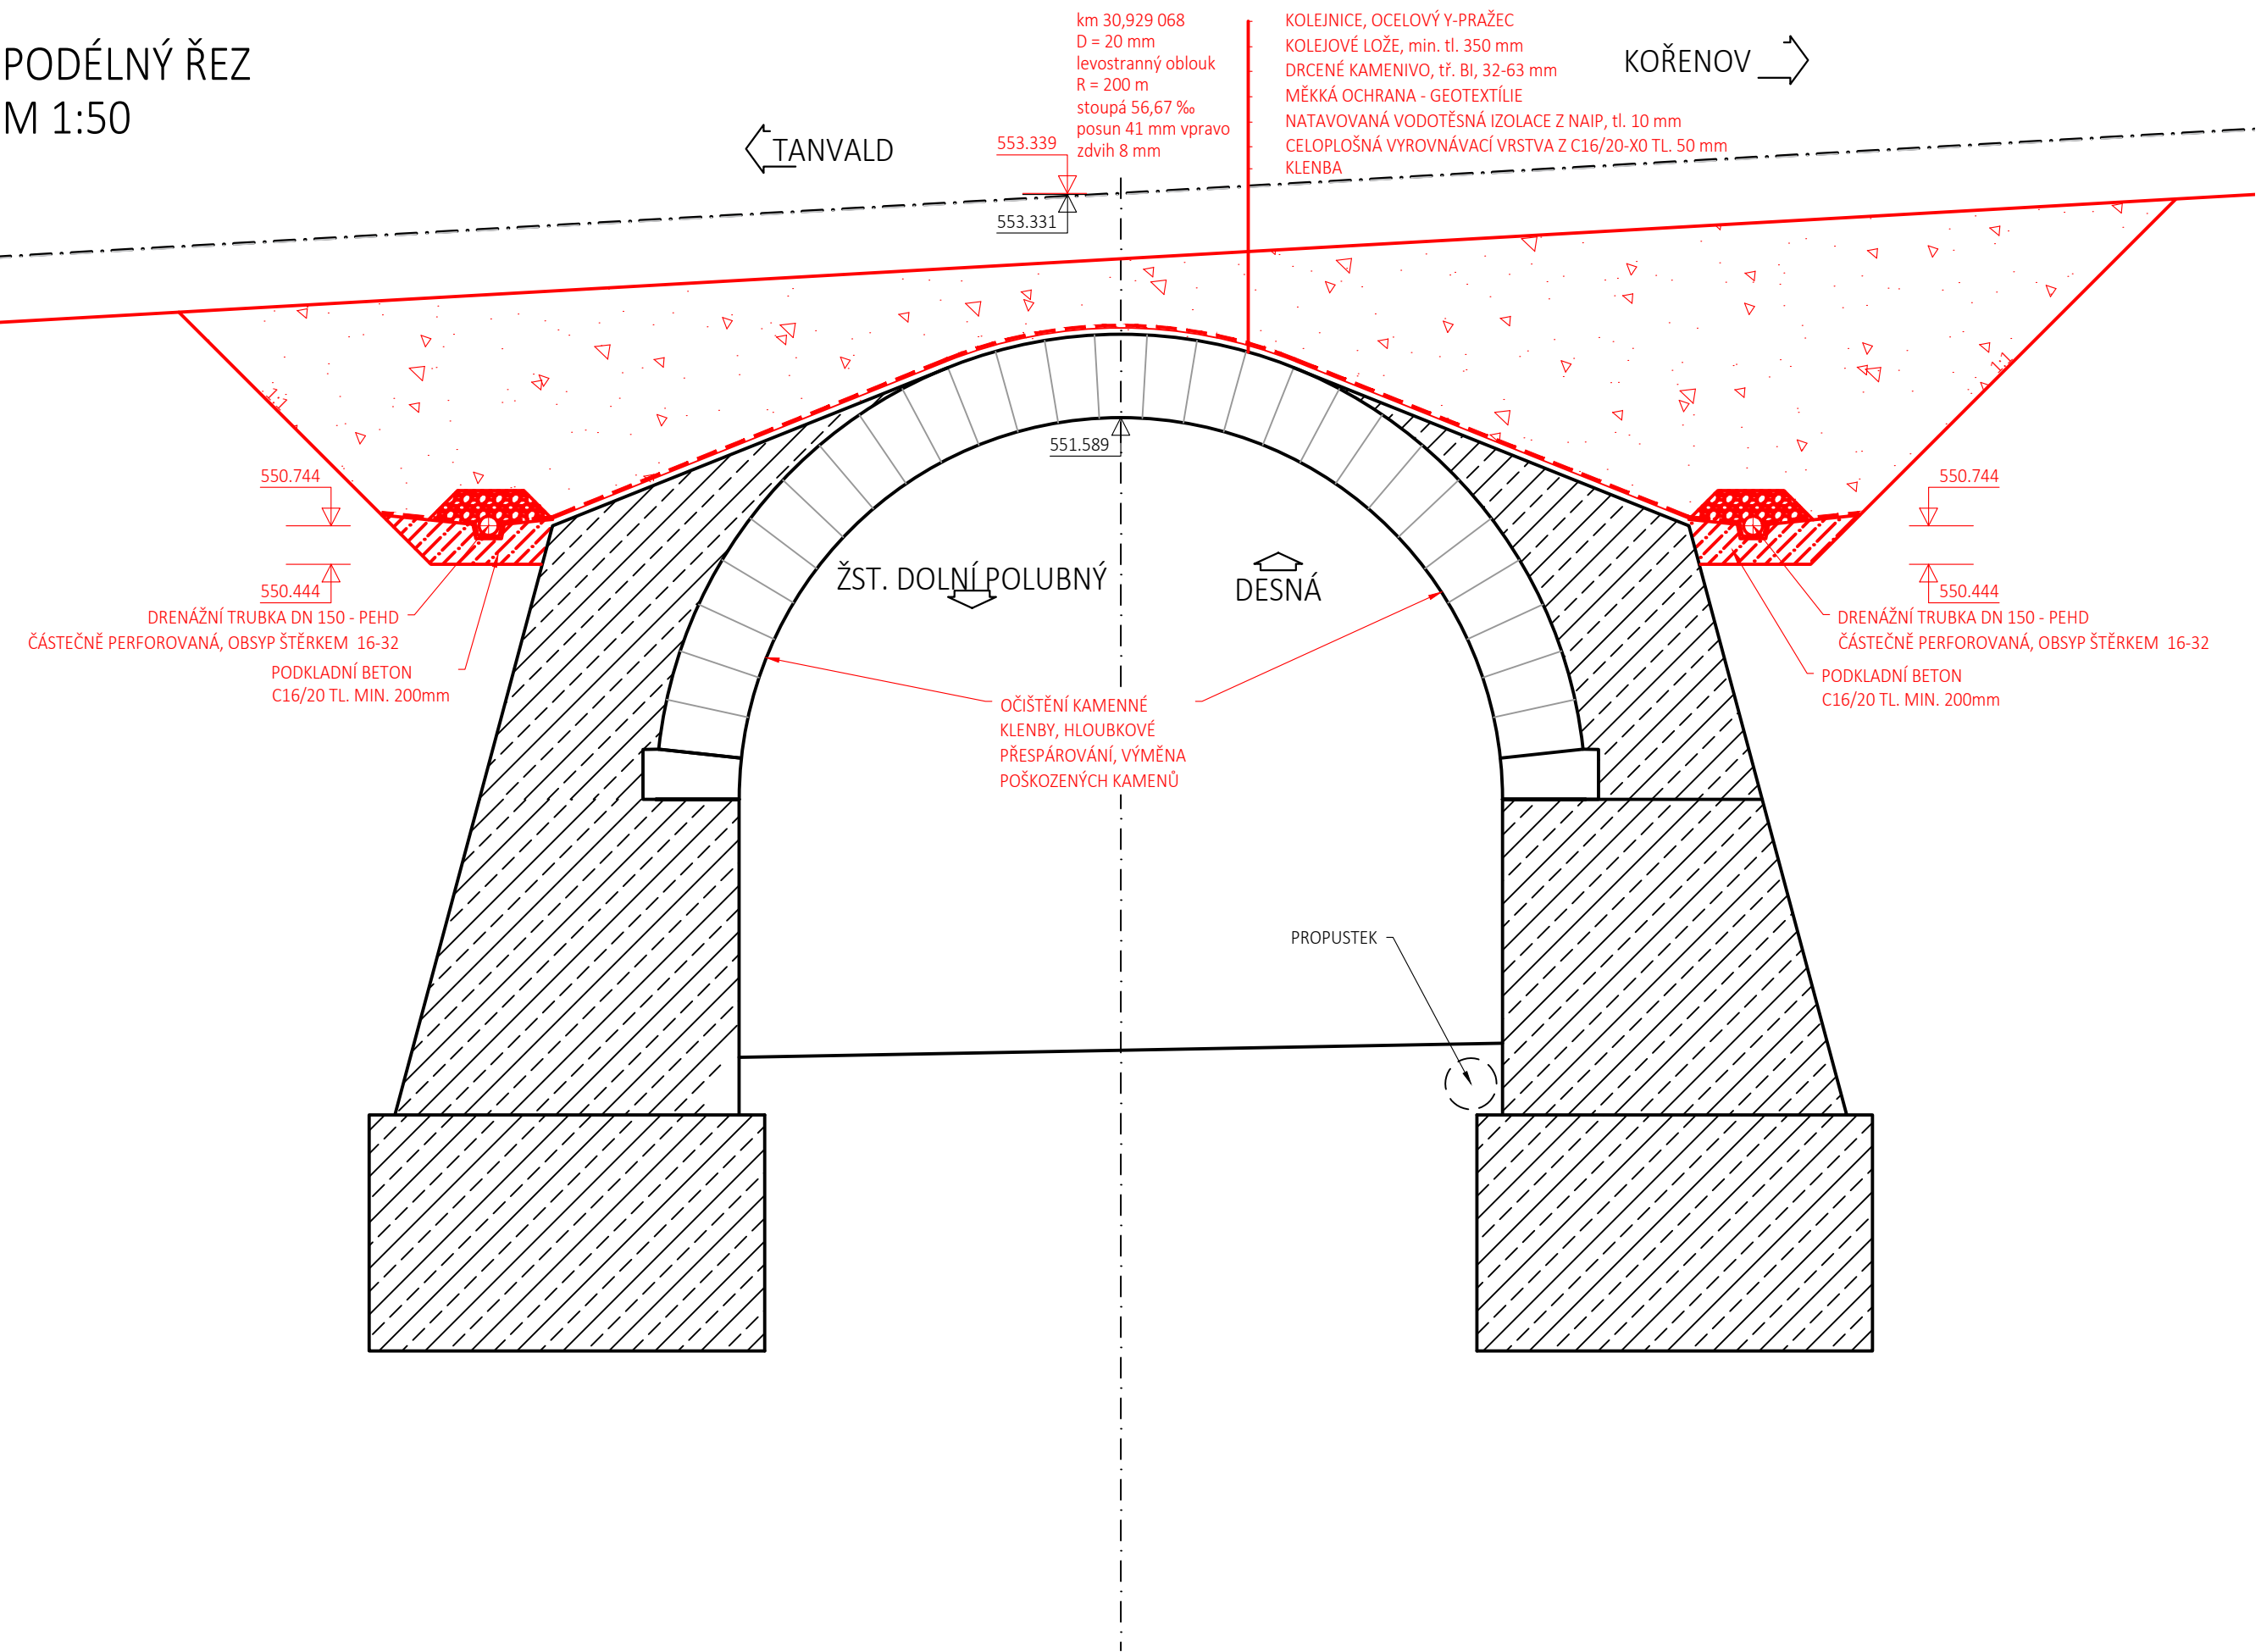

NAVŘZENÉ BETONY

PODKLADNÍ BETON C16/20- X0

OCEL
ZÁBRADLÍ S235 JR

Výškový systém Bpv

Číslo změny:	Obsah změny:	Datum změny:
01	Zpracování připomínek	10/2021
02	-	-
03	-	-

Souřadnicový systém S-JTSK

Generální projektant: TÝM/SAGASTA - Tanvald - Kořenov



Zpracovatel dílčí části dokumentace:

Vypracoval: Ing. Michal Prekop	Zodp. projektant: Ing. David Kuczik	Kontroloval: Ing. Vít Hoznour	
Kraj: Liberecký	Tratový úsek/Obec: 1671 Liberec - Harrachov st.hr.		
Investor: Správa železnic, státní organizace; Dílžďená 1003/7; 110 00 Praha 1			
Akce: Oprava trati v úseku Tanvald - Kořenov			
Formát: 6x44			
Datum: 11/2021			
Účel: DSP+PDPS			
Č. zakázky: 64.020136			
Změna:			Č. kopie:
Měřítko: 1:50, 100			
Obsah dokumentace: NOVÝ STAV - PŘEHLEDNÝ VÝKRES			Část dokumentace: E.14.7
			3.2