
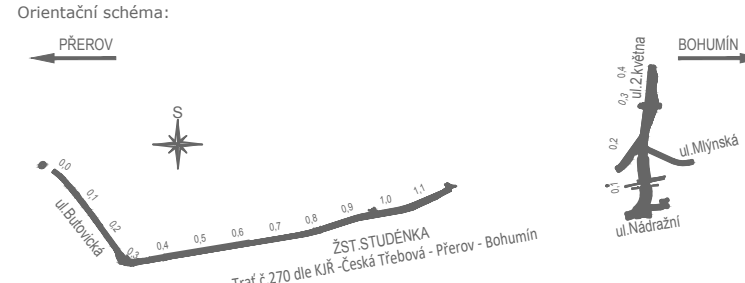


## LEGENDA BAREV

- SO 01-11-12 Napájení vjezdové brány do areálu MSV Metal a.s.
- Nové inženýrské objekty
- Hranice pozemku Správa železnic, státní organizace
- Hranice pozemku České dráhy, a.s.

## LEGENDA ZNAČEK

- 000 Vytyčovaný bod kabelové trasy, zařízení

 <div>EVROPSKÁ UNIE Evropské strukturální a investiční fondy Operační program Doprava</div>		<div>Ministerstvo dopravy Státní fond dopravní infrastruktury</div> 	
Jiná ověření:		Paré:	
Orientační schéma: 		Razítko oprávněné osoby:	
Revize:	Datum:	Popis:	Kontroloval:
000	01/2023	Definitivní odevzdání	Ing. Jan Zářecký
Stavebník/Investor:		<b>Správa železnic, státní organizace</b>	
Adresa:		Dlážděná 1003/7, 110 00 Praha 1	
Zástupce investora:		Stavební správa východ	
Adresa:		Nerudova 1, 779 00 Olomouc	
Zhotovitel díla:		<b>SUDOP BRNO, spol. s r.o.</b>	
Adresa:		Kounicova 26, 611 36 Brno	
Kontakt:		T: +420 972 625 804 E: sudop@sudop-brno.cz	
Zhotovitel objektu:		<b>SUDOP BRNO, spol. s r.o.</b>	
Adresa:		Kounicova 26, 611 36 Brno	
Kontakt:		T: +420 972 625 804 E: sudop@sudop-brno.cz	
Hlavní projektant (HIP):		Ing. Martin Mráz Ing. Petr Gregor	Specialista: Ing. Jan Zářecký
Název stavby/akce:	<b>Náhrada přejezdu P6501 v km 245,044 trati Přerov - Bohumín, úpravy areálu MSV Metal</b>		Označení investora: E617-S-4901/2020
Název části:	Přeložky a úpravy silnoproudých zařízení		Označení zhotovitele: 20138-01-0122
Název objektu/díle části:	<b>Napájení vjezdové brány do areálu MSV Metal a.s.</b>		Označení části: D.2.1.5.2
Název přílohy:	Situace 1:500		Označení objektu/komplexu: <b>SO 01-11-12</b>
Název díle části přílohy:			Číslo přílohy: <b>2. 001</b>
Odpovědný projektant:	Zpracovatel přílohy:	Měřítko: 1:500	Stupeň dokumentace:
Ing. Jan Zářecký	Ing. Jan Bradáč	Formáty: 4x A4	<b>PDPS</b>
Kraj:	Katastrální území:	TUDU:	Smluvní datum zpracování:
Moravskoslezský	Studénka nad Odrou [758396]	1891	<b>01/2023</b>
Označení investora: S 6 6 2 2 0 4 9 0 1 - P D P S - D 2 1 5 2 - S 0 0 1 1 1 1 1 2 - X 1 X - 2 - 0 0 1 - 0 0 0			
Prostor pro další informace			