



MOSTOVÁ VÁHA PRO VÁŽENÍ SILNIČNÍCH VOZIDEL

ROZMĚR 18000x3000mm M 1:50


PŮDORYS

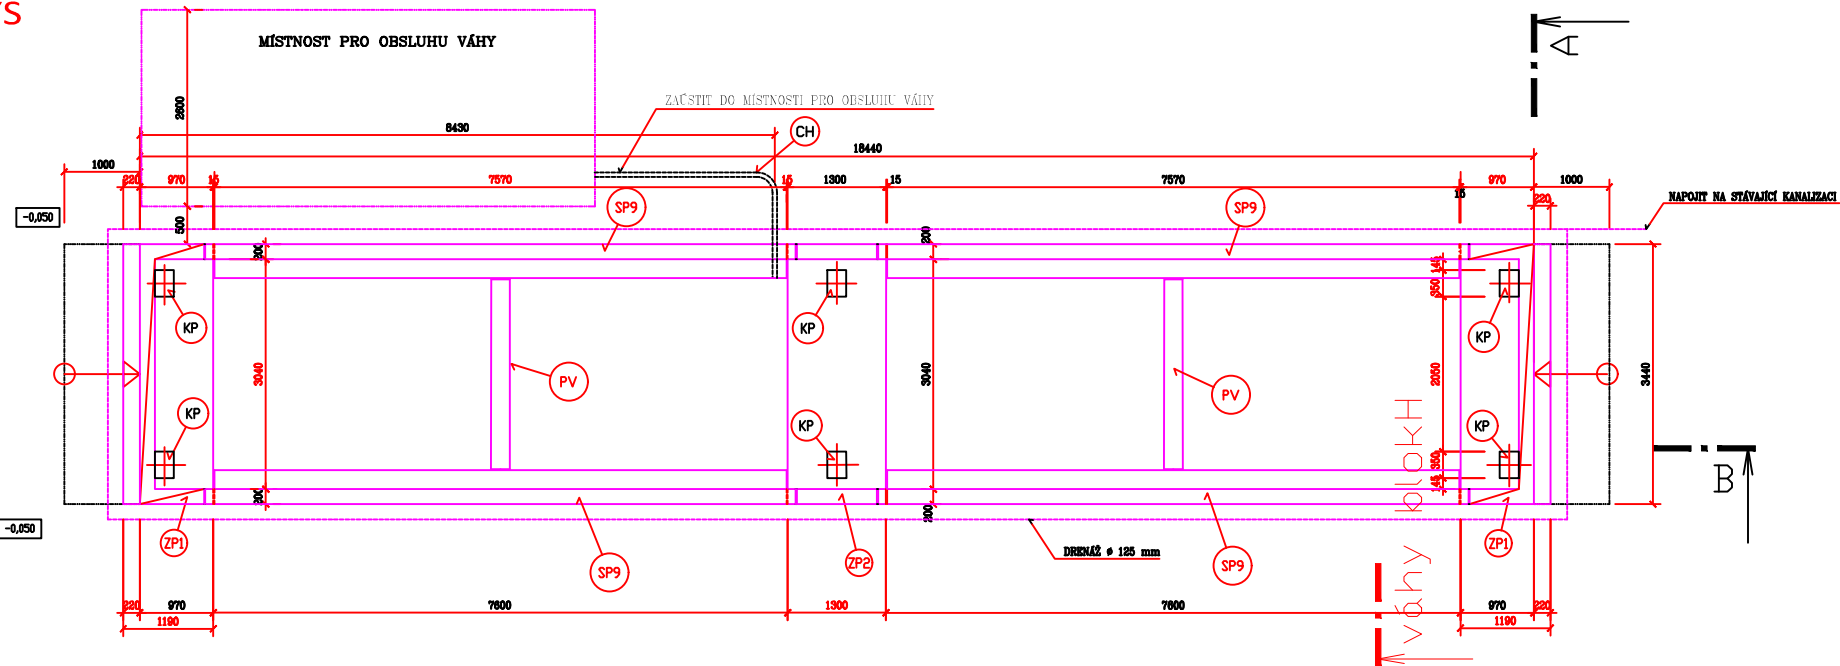

ŘEZ B - B

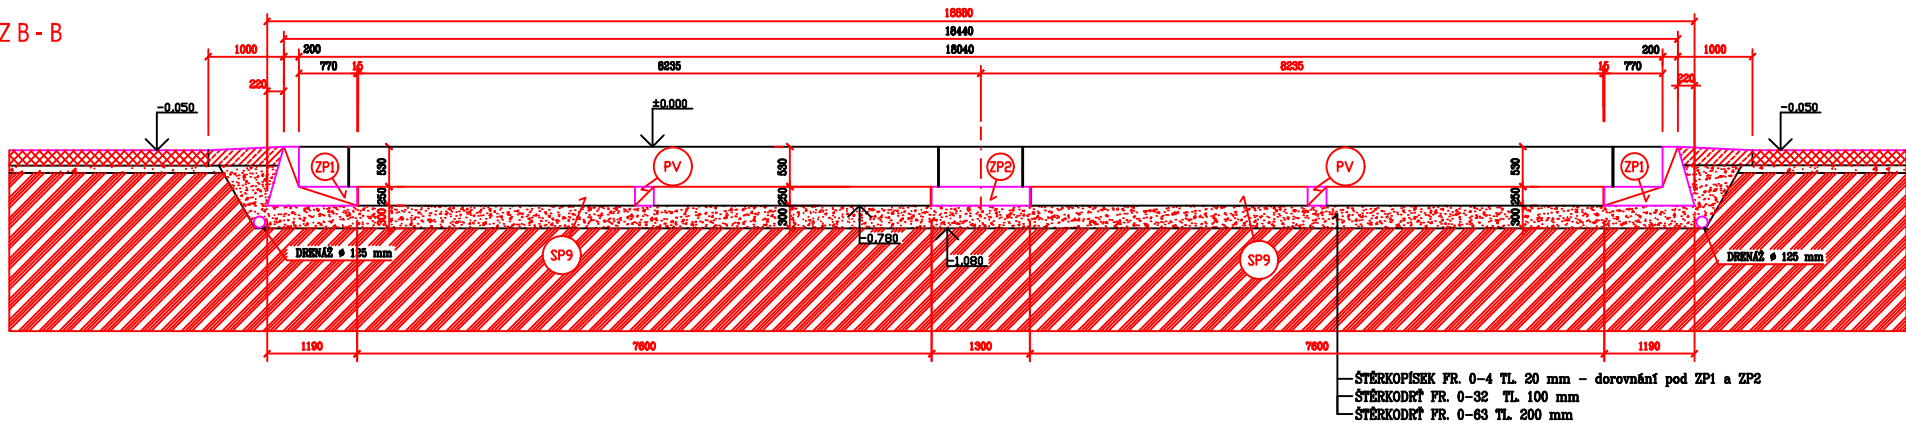

ŘEZ A - A

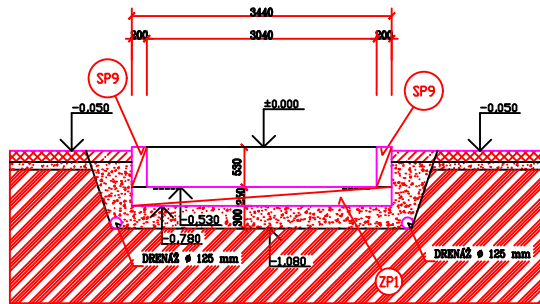

LEGENDA

- CH CHRÁNIČKA PVC ø 60mm
- ZP1 ZÁKLADOVÁ PATKA 1190 x 3440 x 780 mm, HMOTNOST 3500kg, 2ks
- ZP2 ZÁKLADOVÁ PATKA 1300 x 3440 x 780 mm, HMOTNOST 3250kg, 1ks
- SP9 STĚNOVÝ PREFABRIKÁT 7550 x 780 x 180 mm, HMOTNOST 3600 kg, 4ks
- PV PRŮČNÁ VĚŽTUHA 2500 x 250 x 250 mm, HMOTNOST 350 kg, 2ks

ZNAČENÍ HMOT

- PROSTÝ BETON B15, B20
- ŽELEZOBETONOVÝ PŘEPEVĚNÝ B40
- ZHUTNĚNÝ ŠTERKOPÍSKOVÝ LŮŽO A ZÁSTUP
- PŮVODNÍ TERÉN
- ZPEVNĚNÁ KOMUNIKACE

POZNÁMKA

ŠTERKOVÉ LŮŽE ZHUTNĚNÝ NA Edet2= min.80MPa

<div></div> <div>EVROPSKÁ UNIE Evropské strukturální a investiční fondy Operační program Doprava</div>		<div>Ministerstvo dopravy Státní fond dopravní infrastruktury</div> <div></div>	
Jiná ověření:		Paré:	
<div>Orientační schéma:</div> <div></div>		Razítko oprávněné osoby:	
Revize: 000		Datum: 01/2023	
Popis: Definitivní odevzdání		Kontroloval: Ing. Libor Habrnál	
Stavebník/Investor: Správa železnic, státní organizace		<div></div>	
Adresa: Dlážďená 1003/7, 110 00 Praha 1		Stavební správa východ	
Zástupce investora: Nerudova 1, 779 00 Olomouc			
Adresa:			
Zhotovitel díla: SUDOP BRNO, spol. s r.o.		<div></div>	
Adresa: Kounicova 26, 611 36 Brno			
Kontakt: T: +420 972 625 804 E: sudop@sudop-brno.cz			
Zhotovitel objektu: Dopravní projektování spol. s r.o.		<div></div>	
Adresa: 28. října 3388/111, 702 00 Ostrava			
Kontakt: T: +420 595 155 011 U: http://www.dopravniprojektovani.cz			
Hlavní projektant (HIP): Ing. Martin Mráz Ing. Petr Gregor		Specialista: Ing. Libor Habrnál	
Název stavby/akce: Náhrada přejezdu P6501 v km 245,044 trati Přerov - Bohumín, úpravy areálu MSV Metal		Označení investora: E617-S-4901/2020	
Název části: Pozemní komunikace		Označení zhotovitele: 20138-01-0122	
Název objektu/díle části: Vstupní váhy a vjezdové závory MSV Metal a.s.		Označení části: D.2.1.8	
Název přílohy: Mostová váha pro vážení silničních vozidel		Označení objektu/komplexu: SO 01-18-07	
Název díle části přílohy: Stupeň dokumentace: Část: Měřítko: 1:500 Formáty: 3 x A4		Číslo přílohy: 2.002	
Odpovědný projektant: Ing. Jan Krupička		Stupeň dokumentace: PDPS	
Kraj: Moravskoslezský		Smluvní datum zpracování: 01/2023	
Označení investora: S 6 6 2 2 0 4 9 0 1		Stupeň dokumentace: Část: P D P S	
Objekt: 0 2 1 8		Podoba: S 0 0 1 1 8 0 7	
Příloha: X X		Revize: 2 0 0 2 X	
Prostor pro další informace			