









SITUACE V KM 66,100 - 66,236 1:500

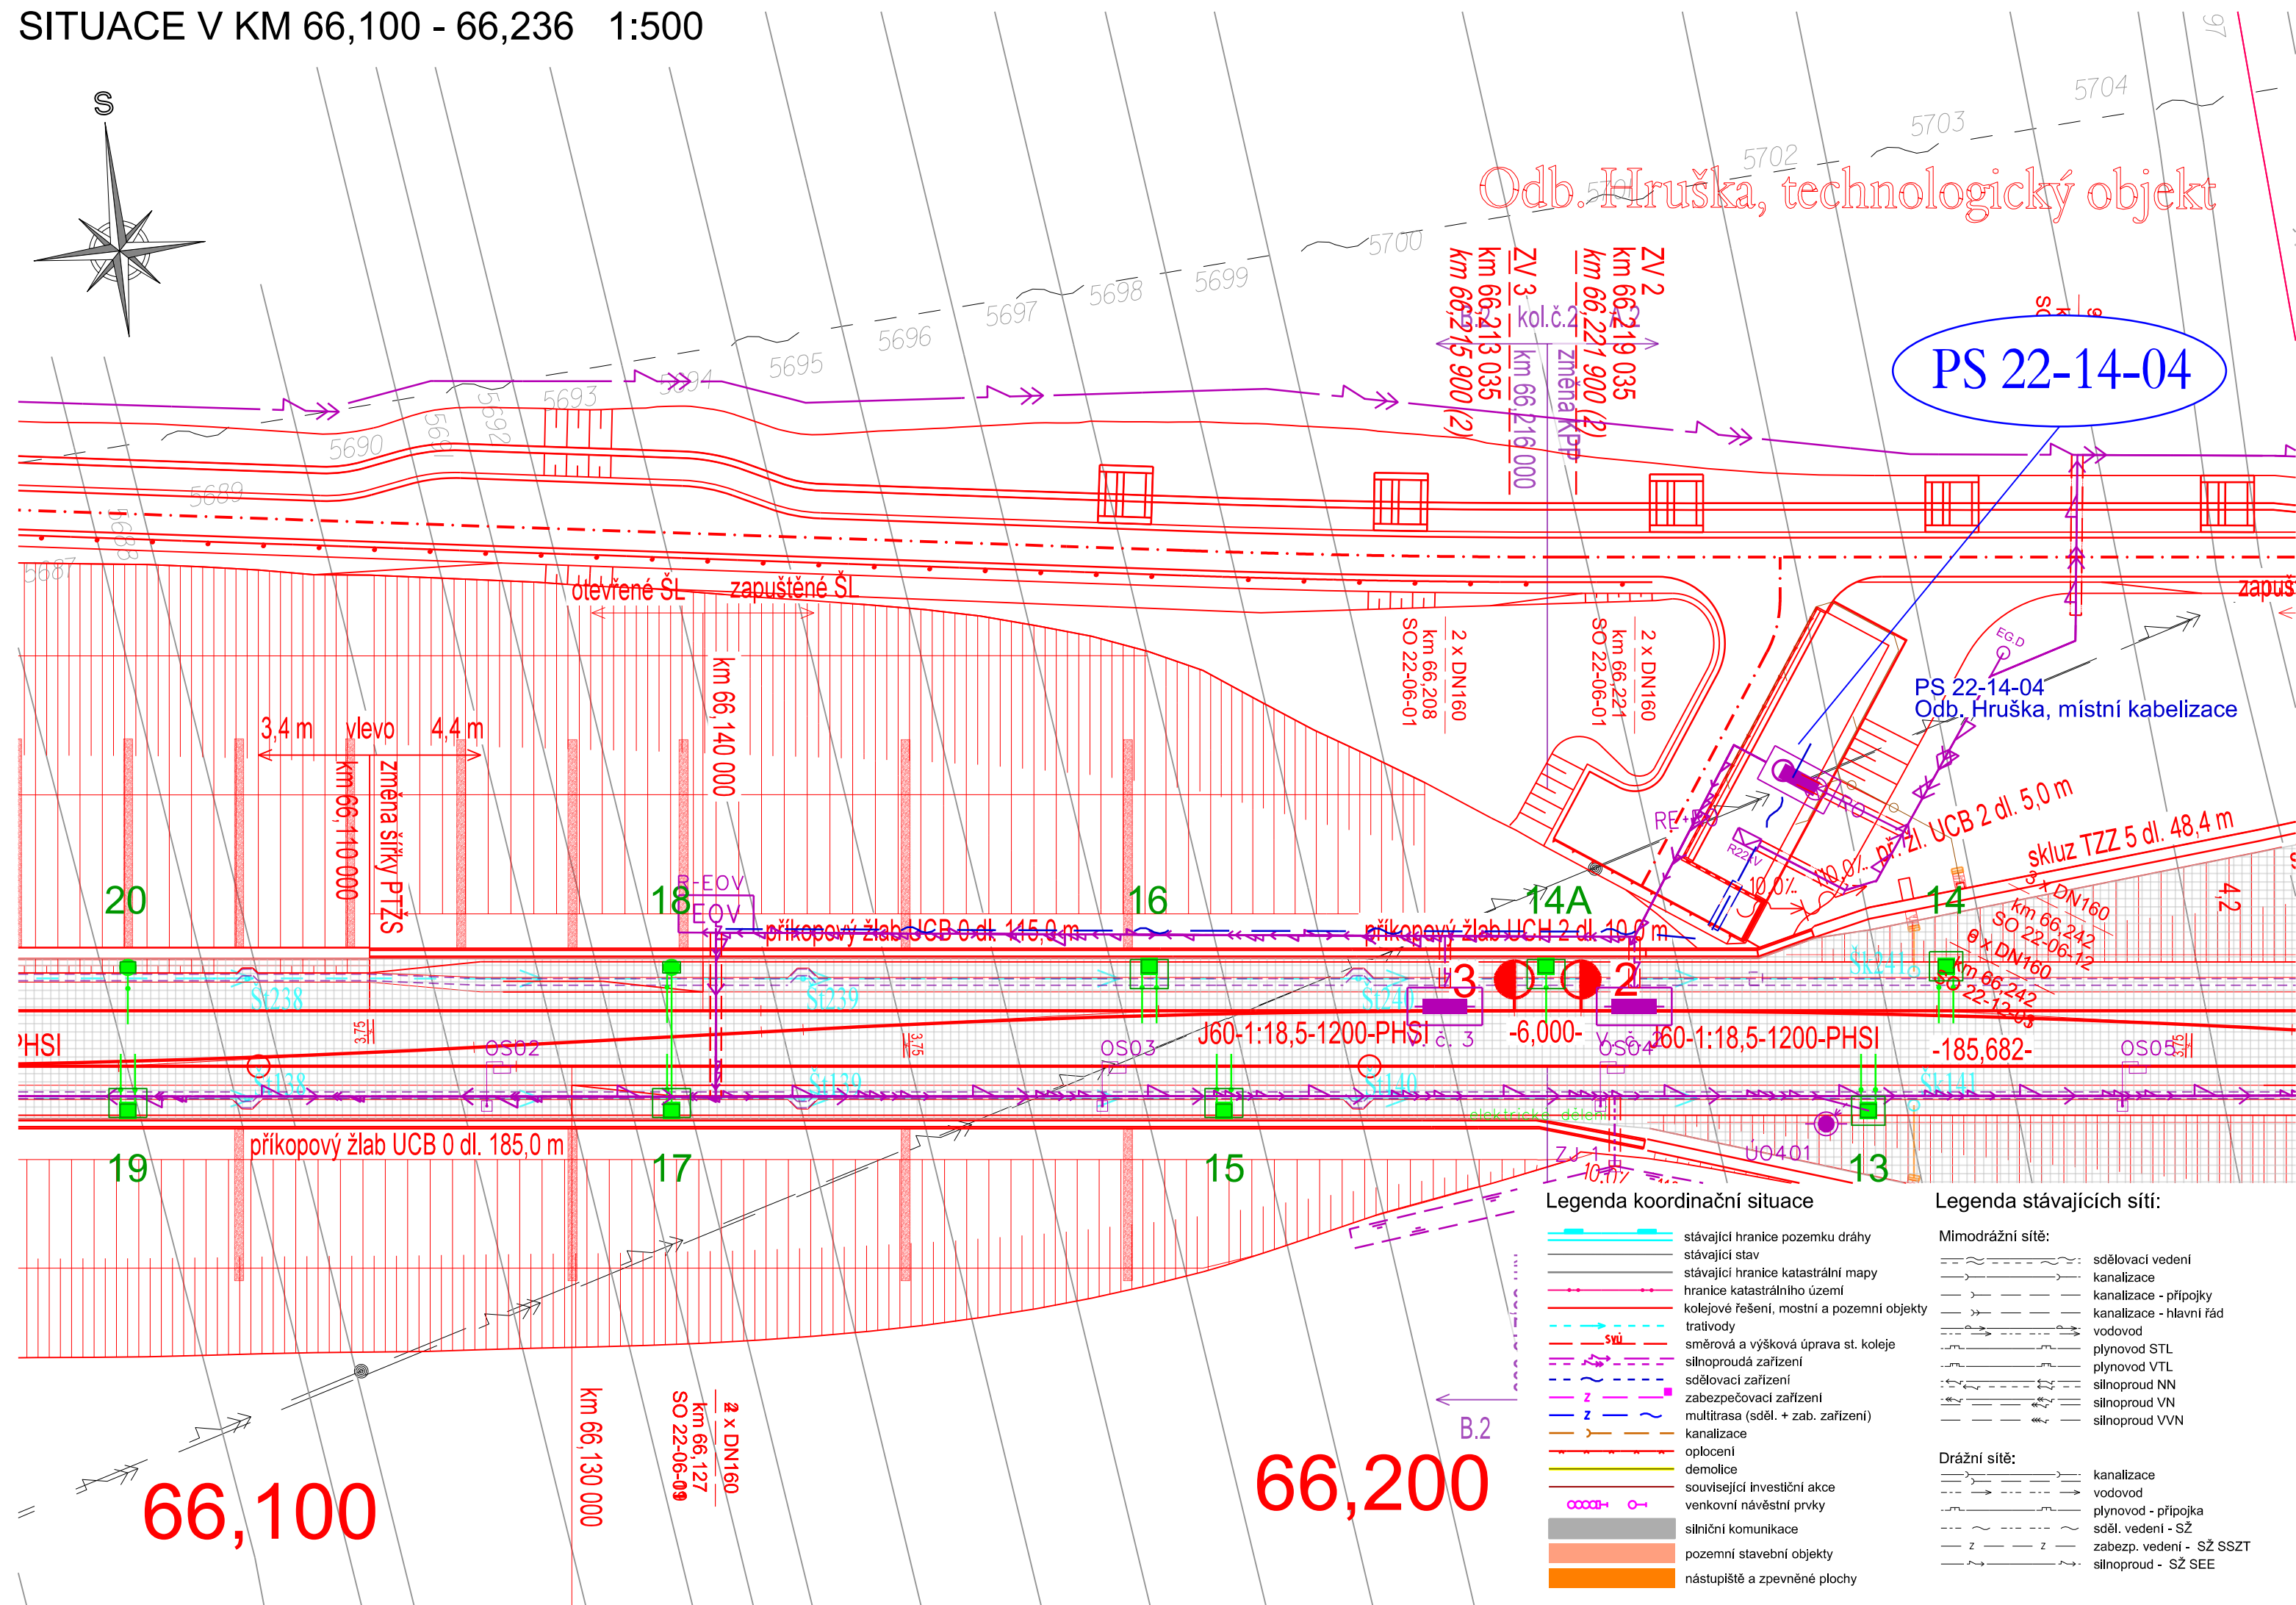

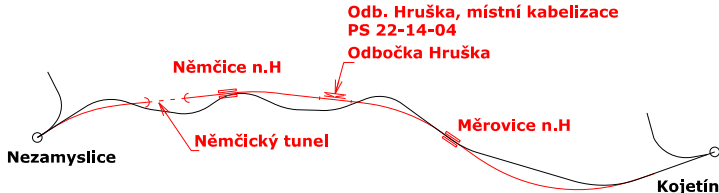 <div>Spolufinancováno Evropskou unií</div>		<div>Ministerstvo dopravy Státní fond dopravní infrastruktury</div> 	
Jiná ověření:		Paré:	
<div>Orientační schéma:</div> 		<div>Razítko oprávněné osoby:</div> <div>Podpis: _____ Datum: _____</div>	
Revize:	Datum:	Popis:	Kontroloval:
000	1.5.2023	Dokumentace PDPS	Ing. Ondřej Kopáč
<div>Stavebník/Investor: Správa železnic, státní organizace</div> <div>Adresa: Dlážděná 1003/7, 110 00 Praha 1</div> <div>Zástupce investora: Stavební správa východ</div> <div>Adresa: Nerudova 773/1, 779 00 Olomouc</div> <div> SPRÁVA ŽELEZNIC</div>			
<div>Zhotovitel díla: Společnost Nej - Koj</div> <div>Adresa: MORAVIA CONSULT Olomouc a.s., Legionářská 1085/8, 779 00 Olomouc</div> <div>Kontakt: T: +420 585 570 444 E: moravia@moravia.cz</div> <div></div> <div>Metroprojekt Praha a.s., Argentinská 1621/36 Holešovice 170 00 Praha 7 T: +420 296154105 E: info@metroprojekt.cz</div> <div></div>			
<div>Zhotovitel části/objektu: MORAVIA CONSULT Olomouc a.s.</div> <div>Adresa: Legionářská 1085/8, 779 00 Olomouc</div> <div>Kontakt: T: +420 585 570 444 E: moravia@moravia.cz</div> <div></div>			
Hlavní projektant (HIP): Ing. Jiří Malina		Specialista: Ing. Milan Oharek	
Název stavby/akce:		Modernizace trati Brno-Přerov, 4. stavba Nezamyslice - Kojetín	
Název části:		Místní kabelizace	
Název objektu/dílčí části:		Odb. Hruška, místní kabelizace	
Název přílohy:		Situace v KM 66,100 - 66,236	
Název dílčí části přílohy:		-	
Odpovědný projektant:		Zpracovatel přílohy:	
Ing. Filip Rozsypal		Ing. Filip Rozsypal	
Kraj:		Měřítko: 1:500	
Olomoucký		Formáty: 2xA4	
Katastrální území:		TUDU:	
Němčice nad Hanou (okres Prostějov); 703044		2101 Brno-hl.n. - Přerov	
Označení investora:		Stupeň dokumentace:	
S 6 2 1 5 0 0 5 8 9		Část: D 1 2 0 1	
Objekt:		Podobek:	
S 6 2 1 5 0 0 5 8 9		Příloha:	
Příloha:		Revize:	
- 2 - 1 0 1 - 0 0 0		0 0	
Stupeň dokumentace:		Smluvní datum zpracování:	
PDPS		01.05.2023	
DOKUMENT LZE UŽÍVAT POUZE VE SMYSLU PŘÍSLUŠNÉ SMLOUVY O DÍLO. ŽÁDNÁ JEHO ČÁST NEMŮŽE BÝT DLE ZÁKONA č. 121/2000 Sb. KOPÍROVÁNA NEBO JINAK ROZŠÍŘOVÁNA. BEZ SOUHLASU MORAVIA CONSULT Olomouc a.s.			