



SO 22-15-03 Nezamyslice - Kojetín, PHS v km 64,1 - 65,0 vpravo - ÚNIK Č.1

PŮDORYS
M 1:100

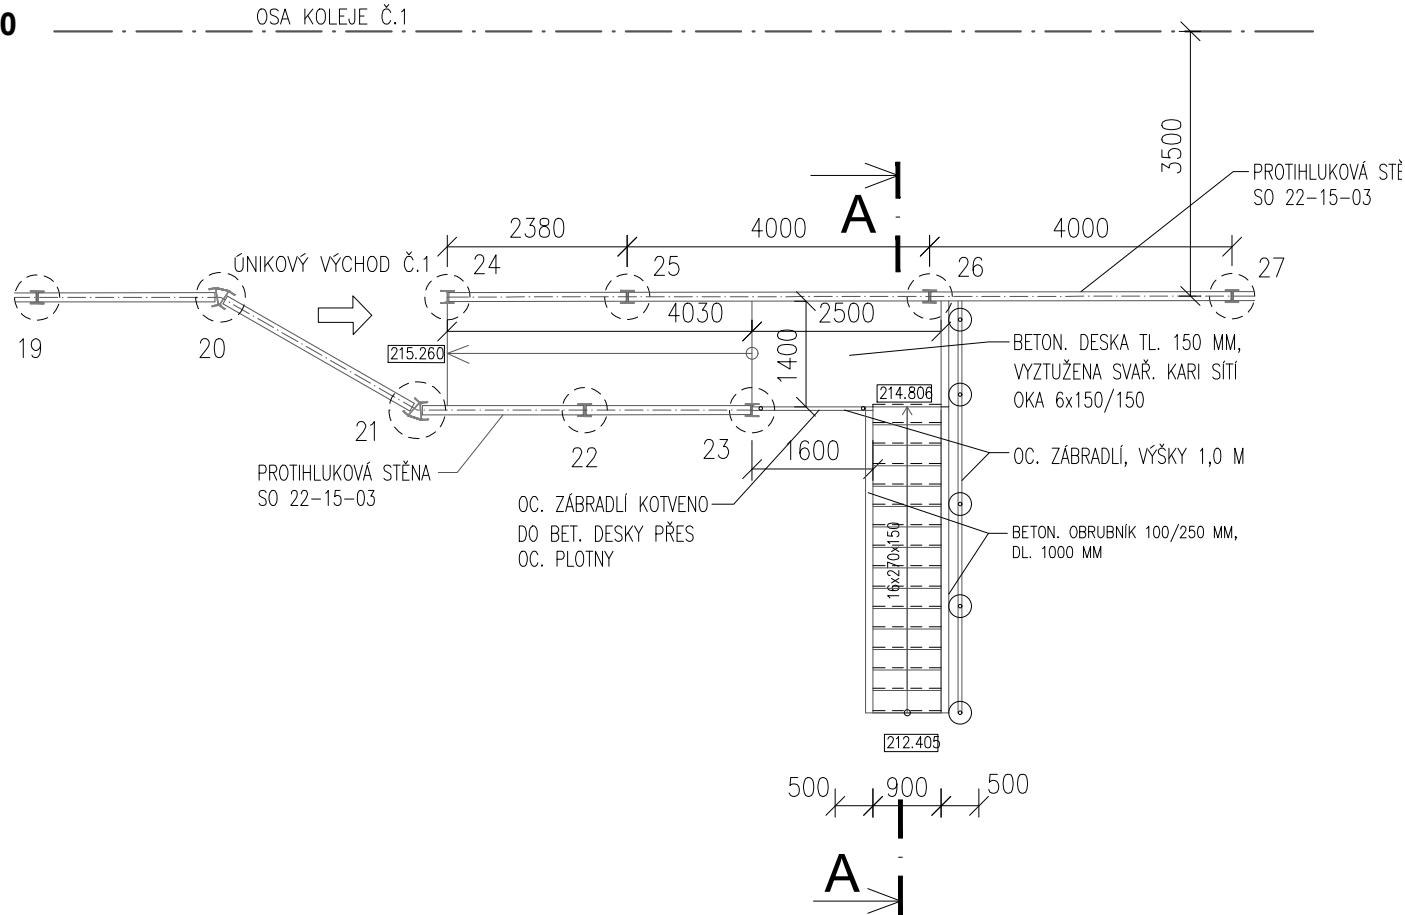


ZÁBRADLÍ
M 1:50

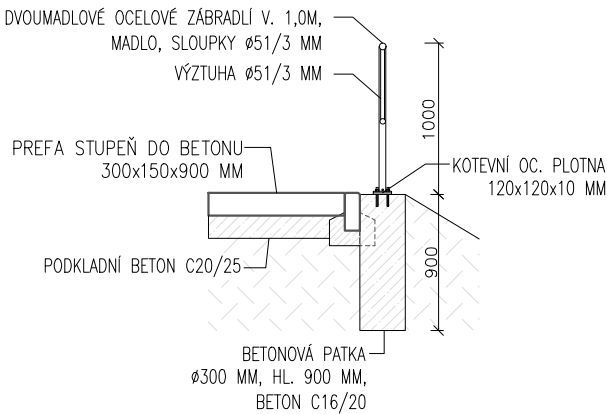

POZNÁMKA:

- celková délka zábradlí je 8 m
- max délka 1 pole zábradlí je 1,5m
- tento výkres nenahrazuje výrobní dokumentaci
- všechny míry je nutné přeměřit na stavbě
- zhotovitel musí zpracovat výrobní dokumentaci a tuto prokonzultovat s projektantem
- všechny vnější plochy betonu budou opatřeny penetračně adhézním nátěrem na bázi nízkoviskózních pryskyřic
- zábradlí kotveno do beton. patky pomocí 4ks kotev 14mm
- zábradlí bude osazeno do lože z polymerbetonové malty tl. 10mm
- kotevní plotny přivařeny ke sloupkům obvodovým svarem tl. 4mm

ŘEZ A - A
M 1:100

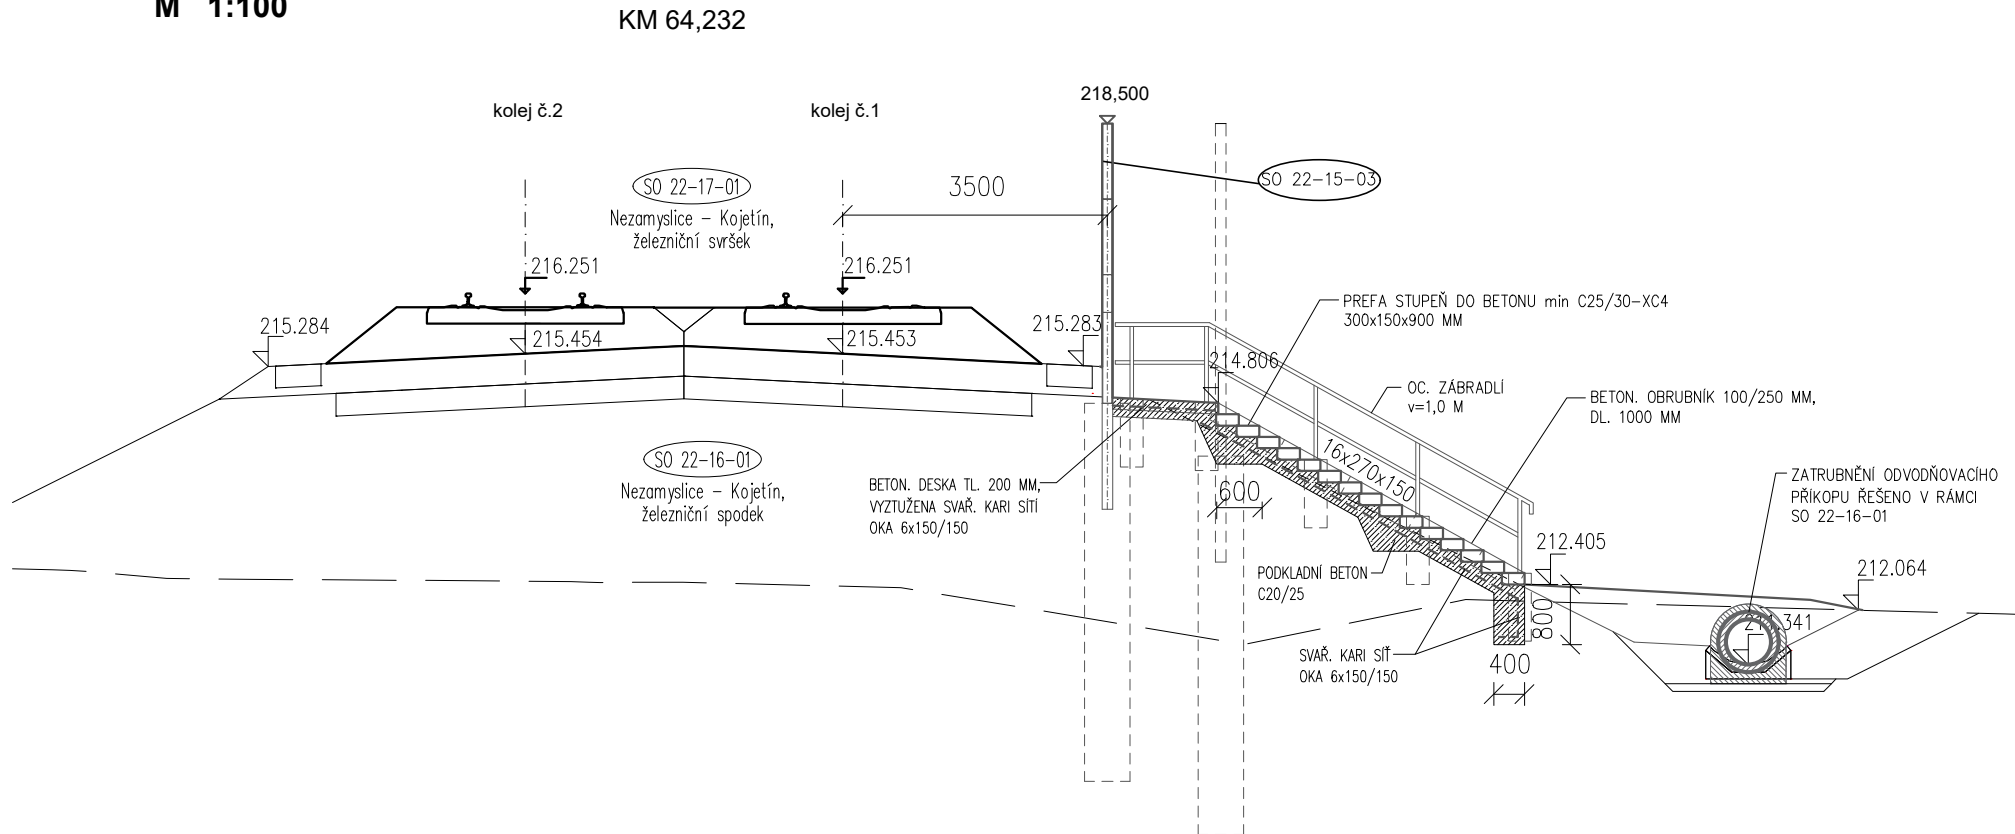

POZNÁMKA:

SCHODIŠTĚ:

BETON C 25/30 – XD1, XC2 – CI 0,4, Dmax=22 mm, S2

TŘÍDA PROVÁDĚNÍ 3








NÁRŮST PEVNOSTI BETONU VELMI POMALÝ

NAVRŽENO DLE ČSN EN 1992–1–1; ČSN EN 206; ČSN EN 13670

SKLON SCHODIŠŤ NUTNO PŘÍZPŮSOBIT SKUTEČNÉMU SKLONU SVAHU

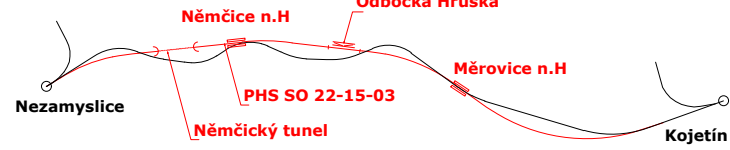ROZMĚRY STUPNĚ Hmax=180mm, Šmin=270mm

BETON STUPŇŮ PRO PROSTŘEDÍ min XF3

 			
Ministerstvo dopravy Státní fond dopravní infrastruktury			
Jiná ověření:	Paré:		
Orientační schéma:	Razítko oprávněné osoby:		
			
Podpis: _____ Datum: _____			
Revize:	Datum:	Popis:	Kontroloval:
000	1.5.2023	Dokumentace PDPS	Sylva Oravová
Stavebník/Investor: Správa železnic, státní organizace			
Adresa: Diážděná 1003/7, 110 00 Praha 1			
Zástupce investora: Stavební správa východ			
Adresa: Nerudova 773/1, 779 00 Olomouc			
			
Zhotovitel díla:	Společnost Nej - Koj		
Adresa:	MORAVIA CONSULT Olomouc a.s.		
Kontakt:	Legionářská 1085/8, 779 00 Olomouc		
	T: +420 585 570 444		
	E: moravia@moravia.cz		
			
	Metroprojekt Praha a.s.		
	Argentináská 1621/36		
	Holešovice 170 00 Praha 7		
	T: +420 296154105		
	E: info@metroprojekt.cz		
			
Zhotovitel části/objektu:	MORAVIA CONSULT Olomouc a.s.		
Adresa:	Legionářská 1085/8, 779 00 Olomouc		
Kontakt:	T: +420 585 570 444		
	E: moravia@moravia.cz		
			
Hlavní projektant (HIP):	Ing. Jiří Malina	Specialista:	Ing. Pavel Šudřich
Název stavby/akce:	Modernizace trati Brno-Přerov, 4. stavba Nezamyslice - Kojetín		Označení investora: S621500589
Název části:	Protihlukové objekty		Zakázka: 21-022-232-SR
Název objektu/díle části:	Nezamyslice - Kojetín, PHS v km 64,1- 65,0 vpravo		Označení části: D.2.1.10
Název přílohy:	Vzorový příčný řez v místě únikového východu		Označení objektu/komplexu: [SO 22-15-03]
Název díle části přílohy:	-		Číslo přílohy (typ/pořadí): 2.032
Odpovědný projektant:	Zpracovatel přílohy: Zita Jurášová	Měřítko: 1:100	Stupeň dokumentace: PDPS
Kraj: Olomoucký	Katastrální území: Němčice nad Hanou; 703044	Formáty: 4xA4	Smluvní datum zpracování: 01.05.2023
TUDU: 2101 Brno-hl.n. - Přerov			
Označení investora: S 6 2 1 5 0 0 5 8 9 - P D P S - 0 2 1 1 0 - S 0 2 2 1 5 0 3 - X X - 2 0 3 2 - 0 0 0			