



SITUACE STAVENIŠTĚ  
1:2500

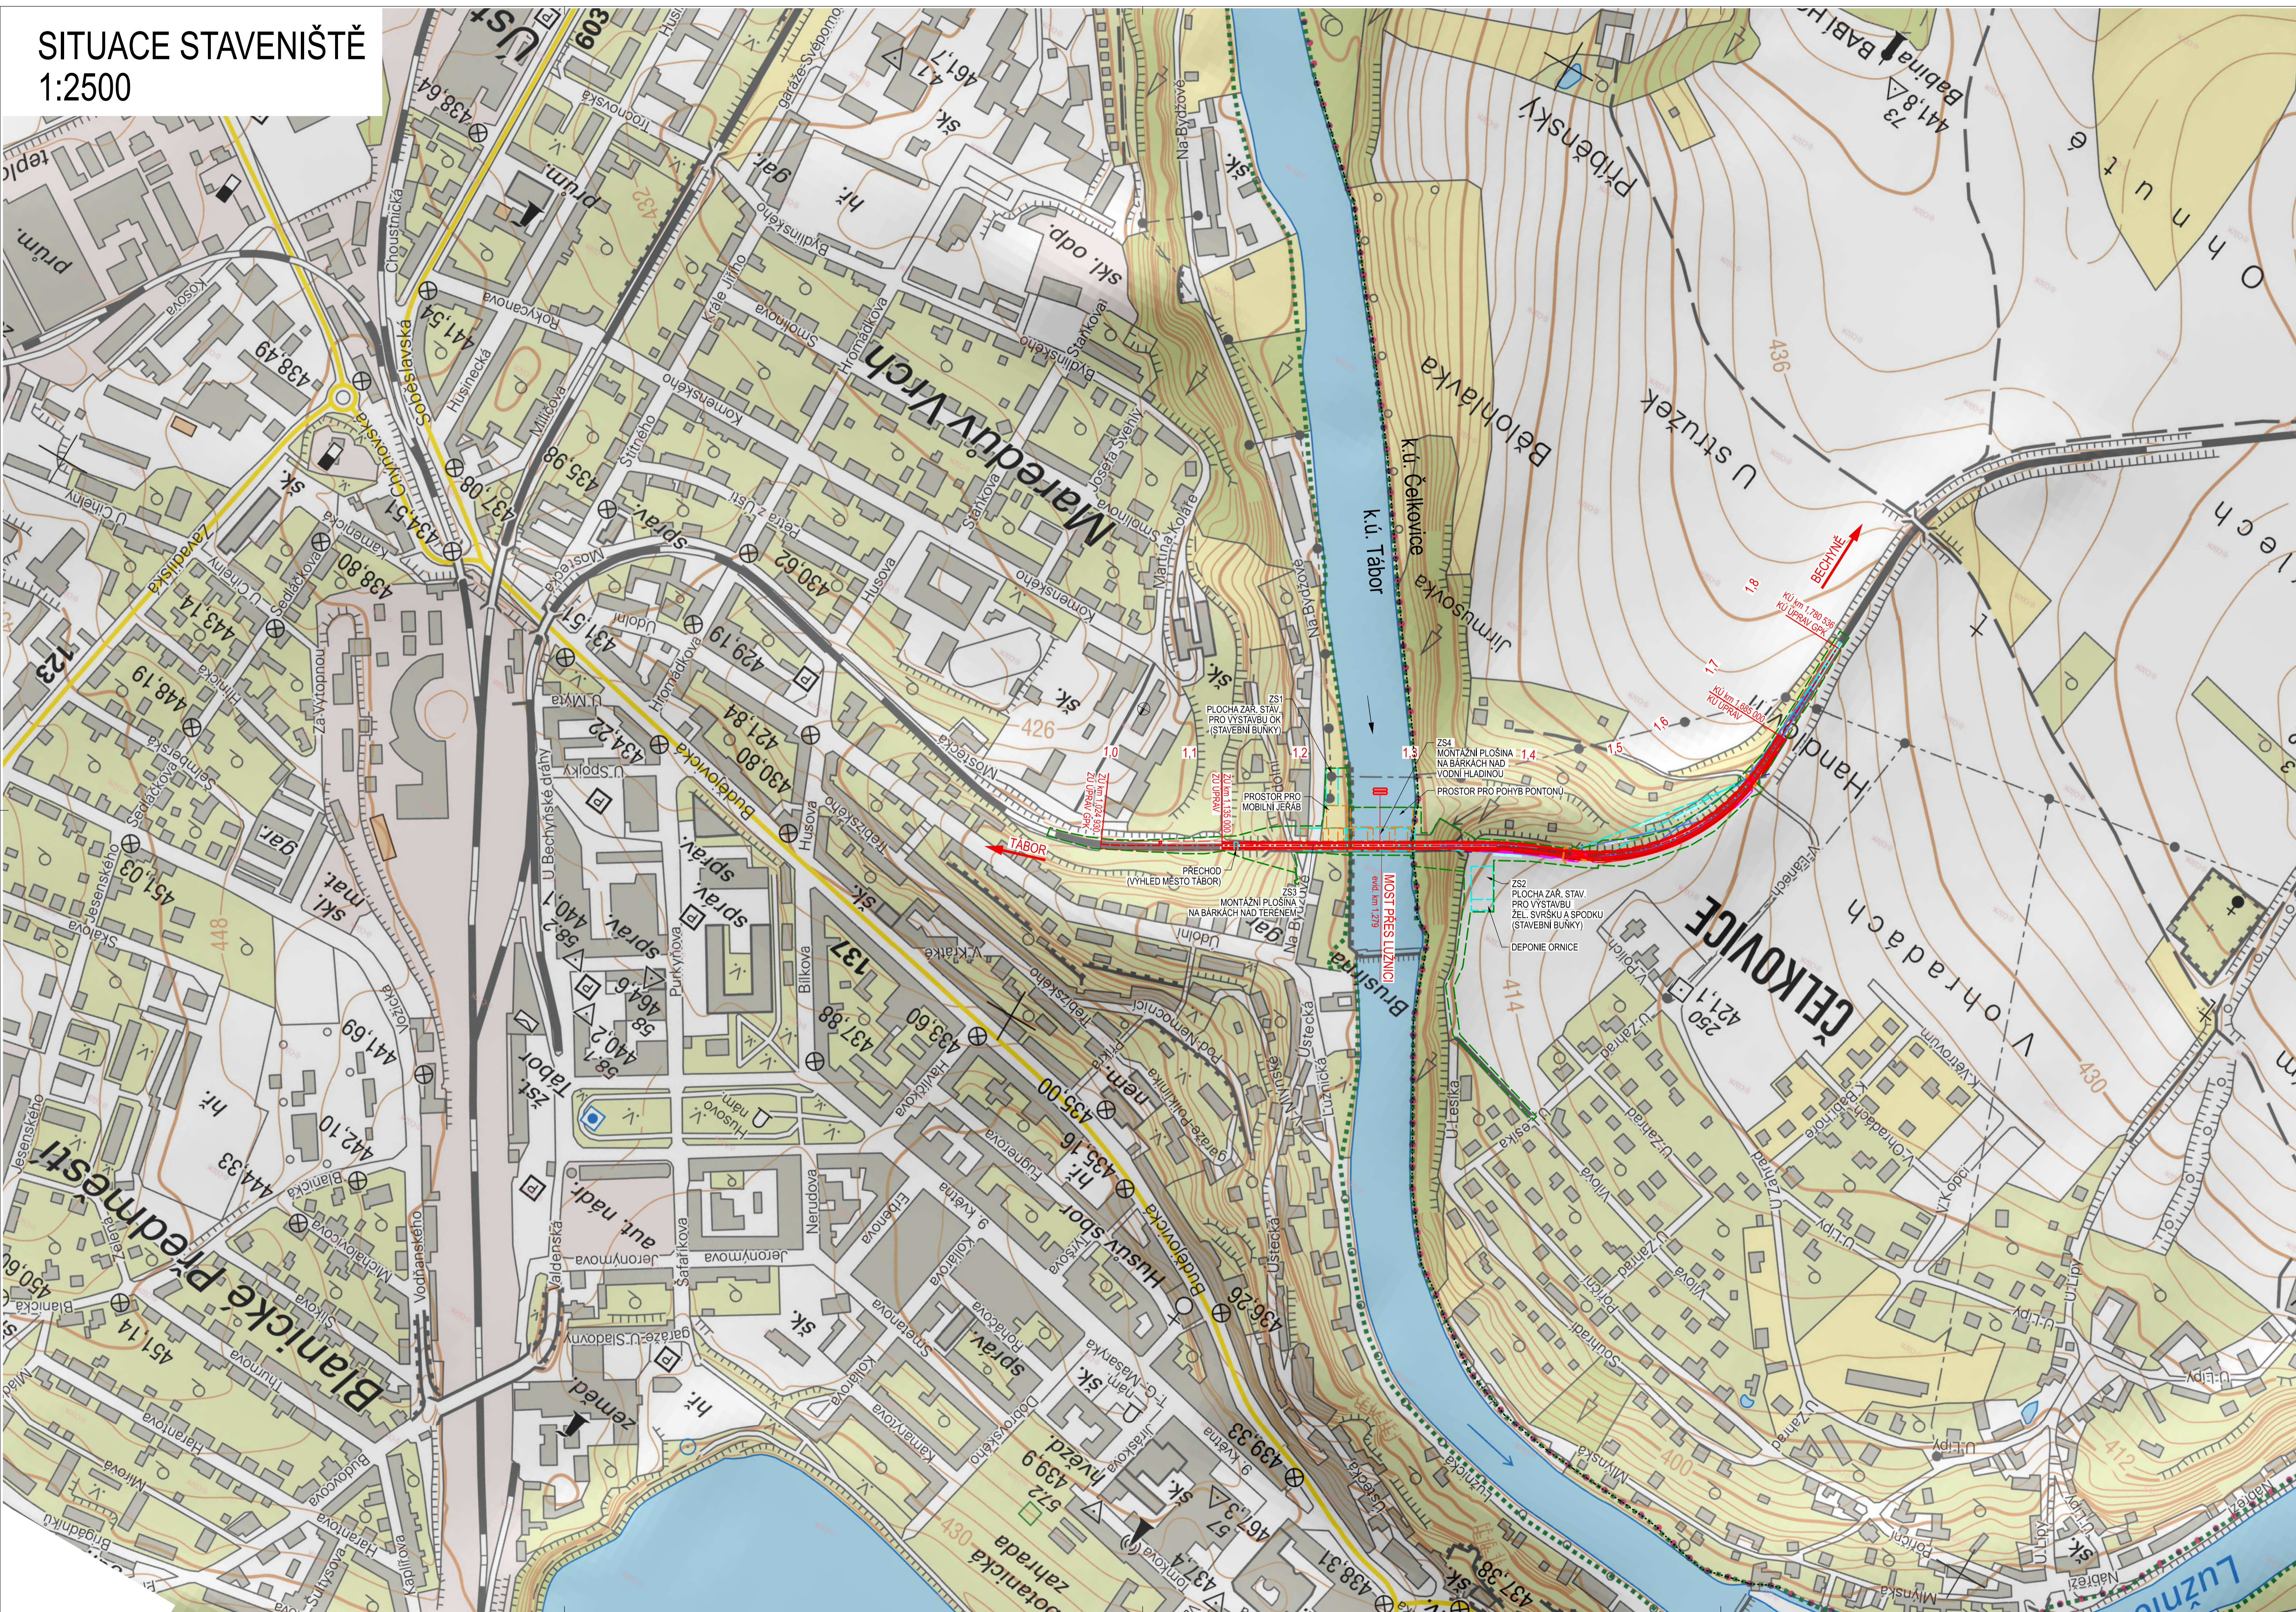

Jiná ověření:		Paré:			
		Razítka oprávněné osoby:			
		Podpis:	Datum:		
		Revize:	Datum:	Podpis:	Kontroloval:
		000	12.12.2022	Definitivně odevzdání dokumentace	Ing. Martin Vlasek

Stavebník/Investor:	Správa železnic, státní organizace	
Adresa:	Dlážděná 1003/7, 110 00 Praha 1	
Zástupce investora:	Státní správa západ	
Adresa:	Ke Štvanici 656/3, 186 00 Praha 8	

Zhotovitel dila:	<b>SUDOP PRAHA a.s.</b>	
Adresa:	Olšanská 1a, 130 00 Praha 3	
Kontakt:	T: +420 605 229 020 E: praha@sudop.cz	
Zhotovitel části/objektu:	<b>SUDOP PRAHA a.s.</b>	
Adresa:	Olšanská 1a, 130 00 Praha 3	
Kontakt:	T: +420 605 229 020 E: praha@sudop.cz	
Hlavní projektant (HIP):	<b>Ing. Martin Vlasák</b>	Specialista:

Název stavby/akce:	<b>Rekonstrukce mostu v km 1.279 trati Tábör - Bechyňe</b>		Označení investora: <b>S631900270</b>
Název části:	Souhrnná technická zpráva		Zakázka: <b>21-143.209</b>
Název objektu/díli části:	<b>Přílohy - Zásady organizace výstavby</b>		Označení části: <b>B.8.1.</b>
Název přílohy:	Situační staveništi		Označení objektu/komplexu:
Název dílčí části přílohy:			<b>2. 001</b>
Odpovědný projektant: Ing. Martin Vlášek	Zpracovatel přílohy: Ing. Hana Gromosová	Měřítko: 1:2500 Formáty: 2x5 A4	Stupeň dokumentace: <b>DUSP</b>
Kraj: Jihomoravský	Katastrální území: Čelčovice, Tábör	TUDU: 1821 02	Smluvní datum zpracování: <b>12/2022</b>
<small>Seznam součástí</small>	<small>Součet součástí: kml</small>	<small>Strany</small>	<small>Průběhový</small> <small>Průmyslový</small> <small>Pozemní</small>
<small>POZNÁMKA: Lze užívat pouze ve stavu! PŘÍLOHY SLOUŽÍ JENOM PRO INFORMOVÁNÍ. JEJICH ČÁST NEMŮŽE BYT DÍLČÍM ZÁKONEM A ŽÁDNÝMI JEJICH PRÁVNÍMI PŘEDPISY POUŽITELNÝMI.</small>			