


LEGENDA:

- Dotčená územní jednotka
- Územní jednotka bez dotčení
- Zjednodušený projektovaný stav
- 6,0 Staničení trati
- Klad výkresů ZE

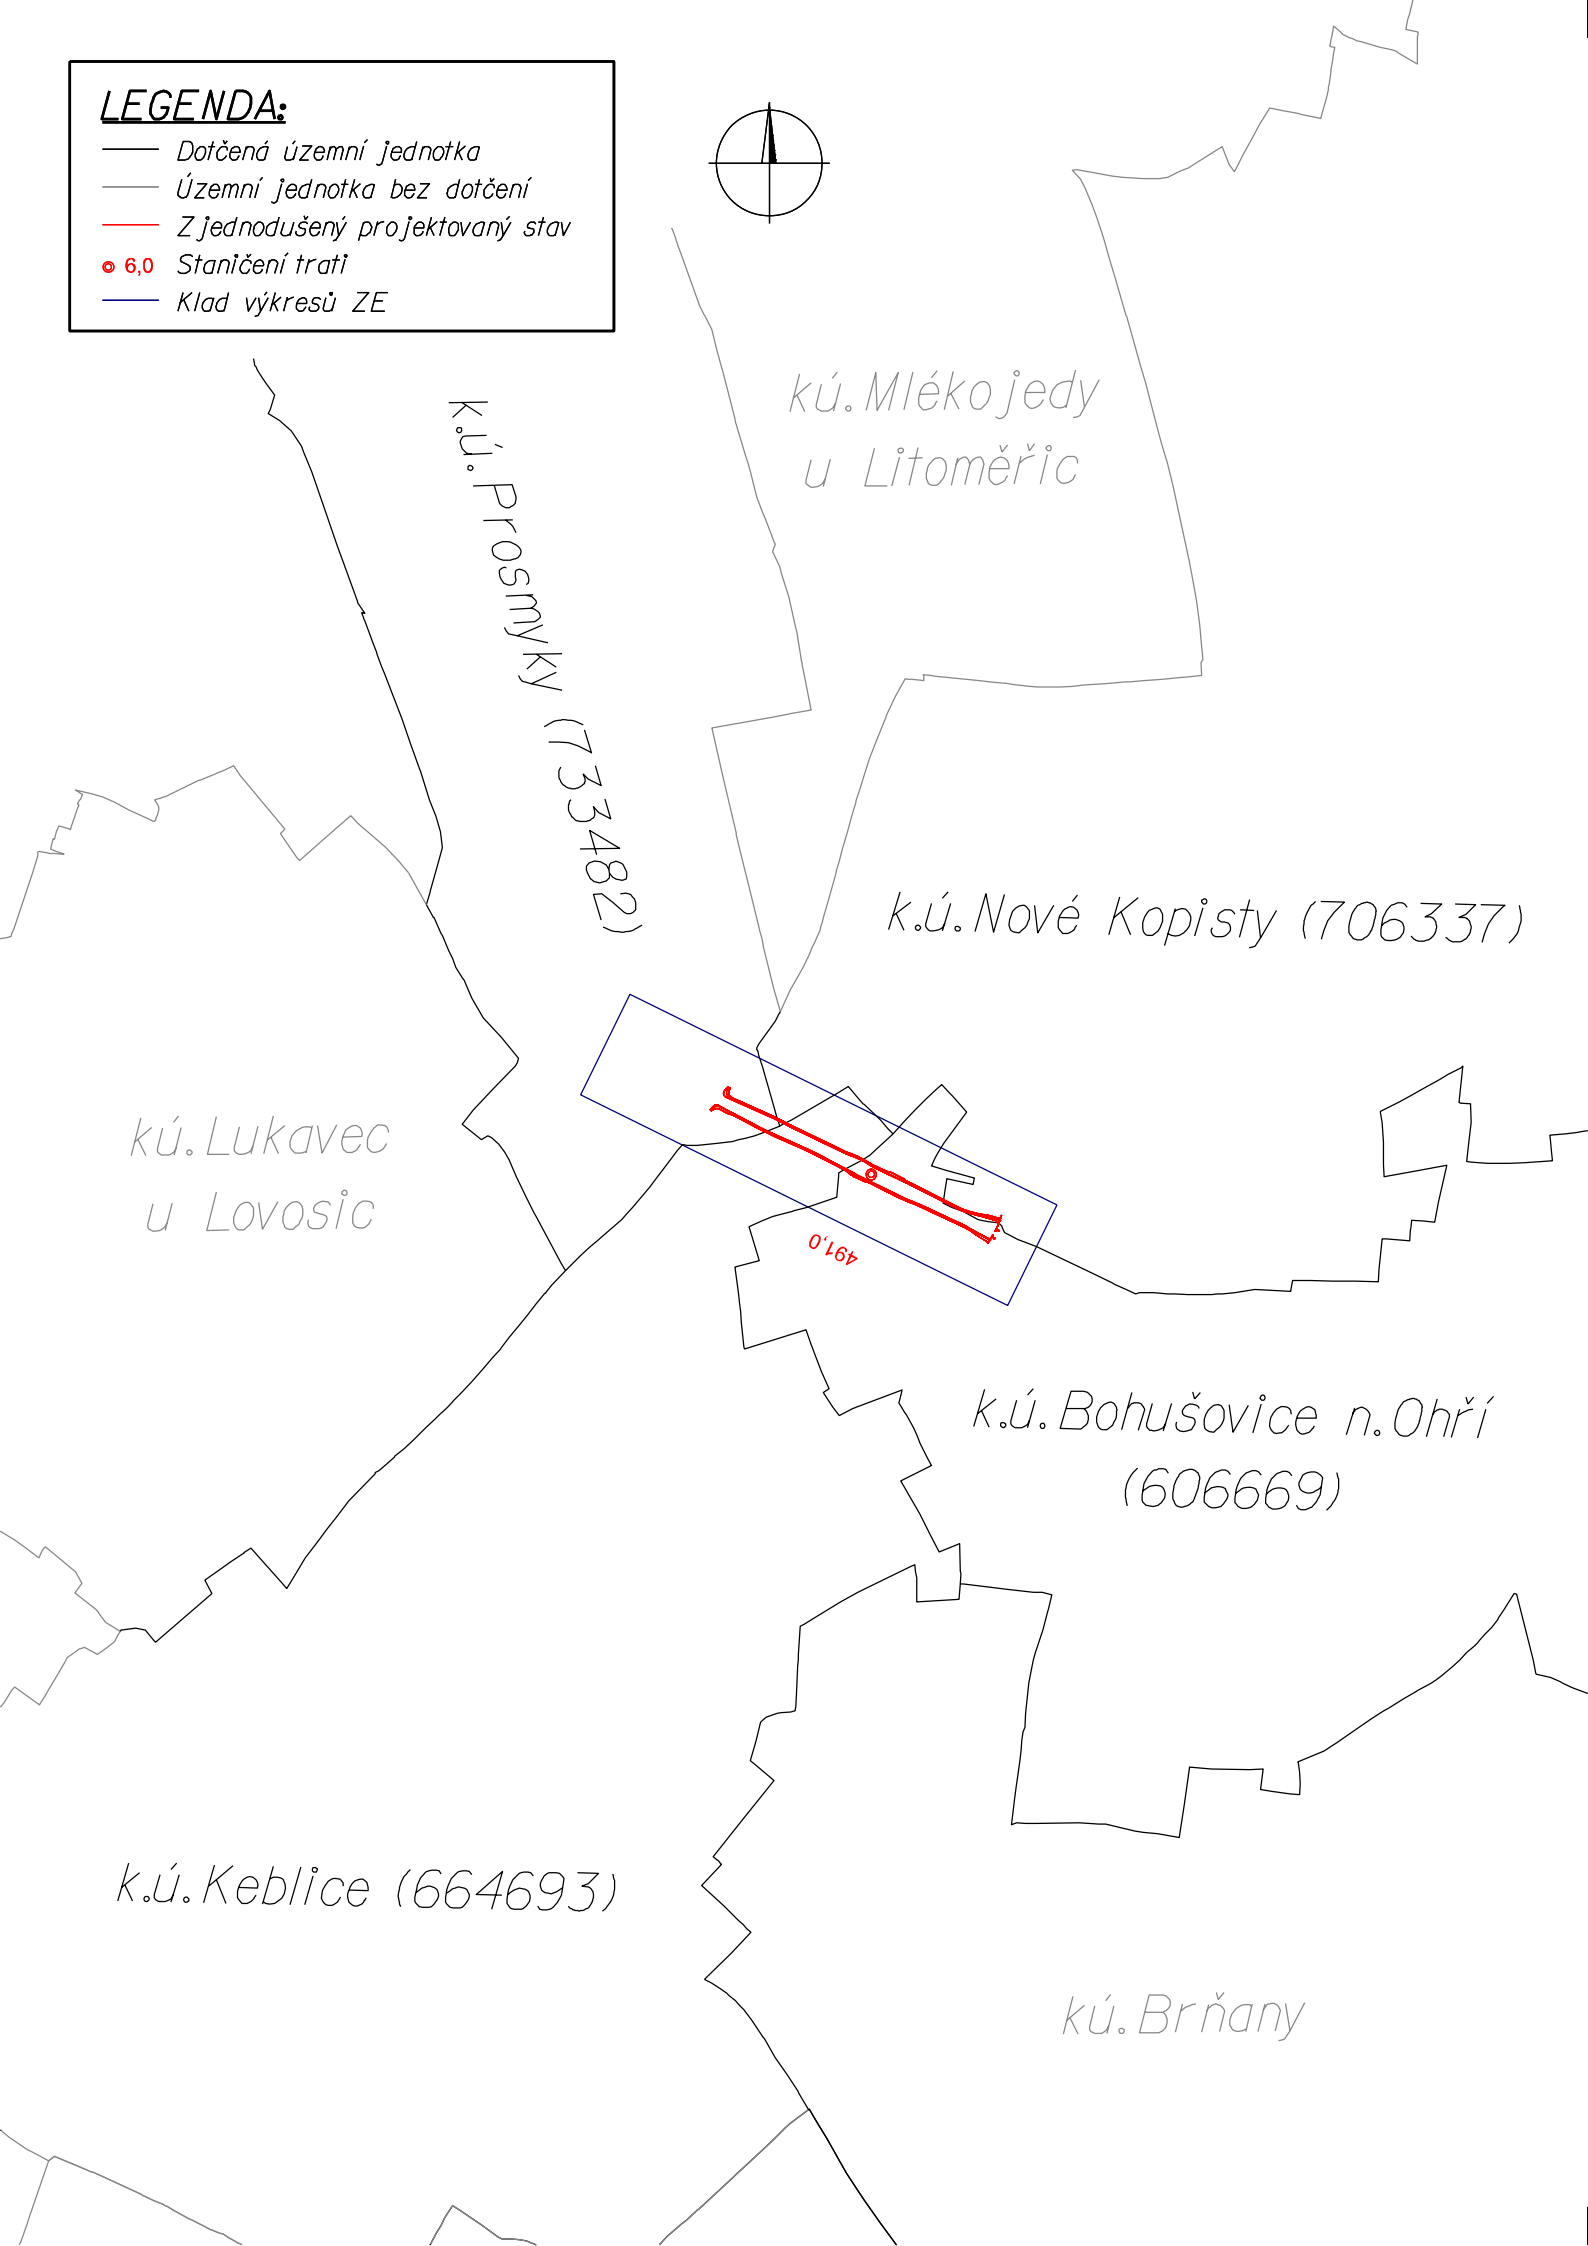

 <div>EVROPSKÁ UNIE Evropské strukturální a investiční fondy Operační program Doprava</div>		<div>Ministerstvo dopravy Státní fond dopravní infrastruktury</div> 	
Jiná ověření:		Paré:	
Orientační schéma: 		Razítko oprávněné osoby:	
Podpis:		Datum:	
Revize:	Datum:	Popis:	Kontroloval:
000	30.09.2023	Definitivní odevzdání dokumentace	Ing. Jan Smetana
Stavebník/Investor:		Správa železnic, státní organizace	
Adresa:		Dlážděná 1003/7, 110 00 Praha 1	
Zástupce investora:		Stavební správa západ	
Adresa:		Ke Štvanici 656/3, 186 00 Praha 8 – Karlín	
Zhotovitel díla:		EXprojekt s.r.o.	
Adresa:		Heršpická 758/13, 619 00 Brno	
Kontakt:		T: +420 533 312 000 E: info@exprojekt.cz	
Zhotovitel objektu:		EXprojekt s.r.o.	
Adresa:		Heršpická 758/13, 619 00 Brno	
Kontakt:		T: +420 533 312 000 E: info@exprojekt.cz	
Hlavní projektant (HIP):		Ing. Petr Jemelka Ing. Dominik Mojžíšek	
Specialista:		Ing. Jan Smetana	
Název stavby/akce:	Sanace železničního spodku Lovosice - Bohušovice - Náhrada přejezdu P2418 objízdnou komunikací		Označení investora: S631500901
Název části:	Dokladová část pro správní řízení		Označení zhotovitele: 2020-077
Název objektu/díle části:	Geodetický podklad zpracovaný podle jiných právních předpisů		Označení části: N.1.5
Název přílohy:	Přehledná situace		Označení objektu/komplexu: -
Název díle části přílohy:	Přehledná situace		Číslo přílohy: 2. 401
Odpovědný projektant:	Zpracovatel přílohy:	Měřítko: 1:20 000	Stupeň dokumentace: DSP+PDPS
Ing. Stanislav Sabo	Ing. Pavlína Vondrušková	Formáty: 2 x A4	Smluvní datum zpracování: 30.09.2023
Kraj: Ústecký	Katastrální území: viz textová část	TUDU: 0801 26	

Kódové označení přílohy:
S631500901_PDPS_N15XX_XXXXXXXXXX_XX_2_401_000