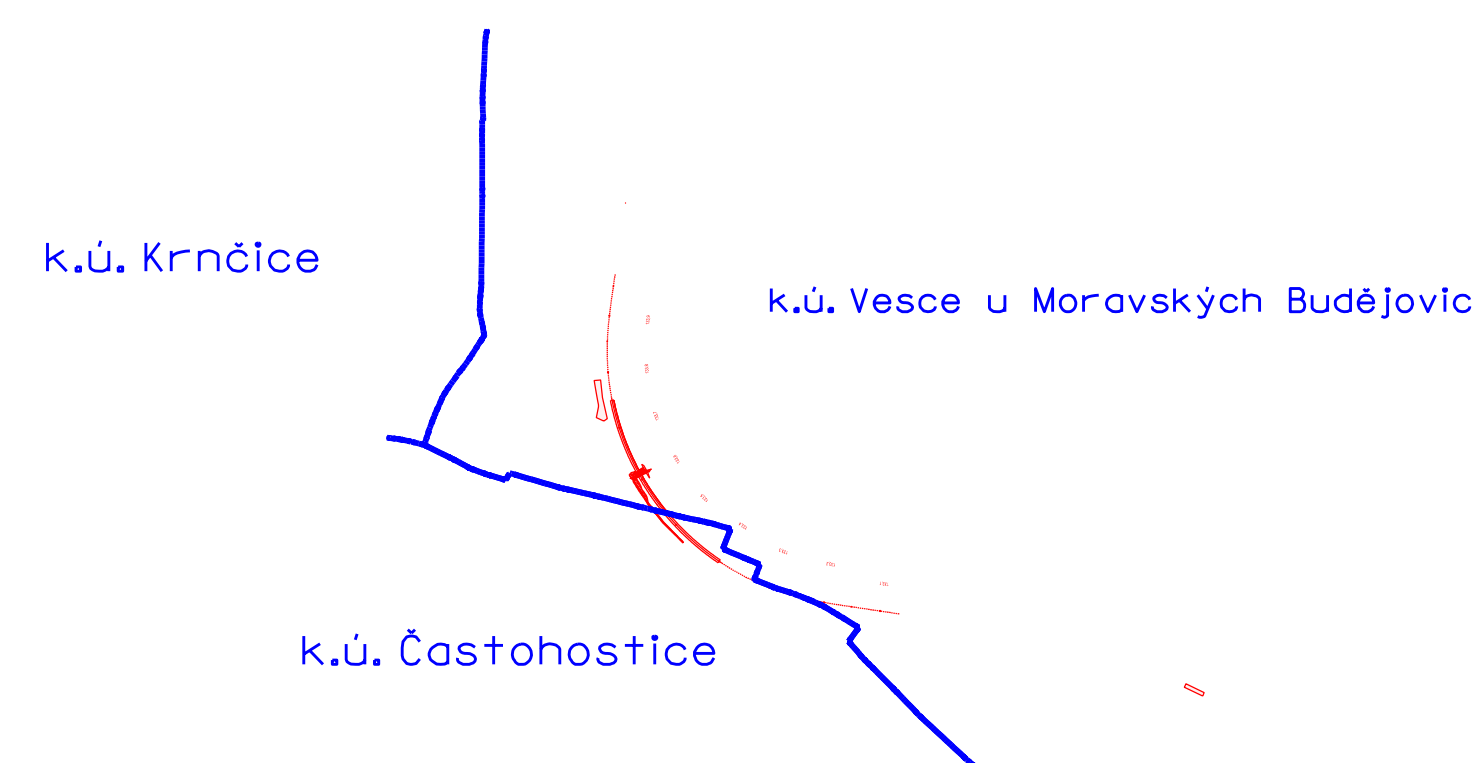

 parcelní čísla
 hranice parcel
 vlnitá kresba
 vlnitá čára ČR s prvkem hospodářství s majetkem stádu zastoupeného Správou železnic
 vlnitá čára ČD, a.s.
 hranice KÚ
 obvod staroby



Jiná ověření:		Paré:	
Orientační schéma:		Razítko správně lidí:	
Podpis: 		Datum: 22. 7. 2024	
Revizce:	Datum:	Popis:	Kontroloval:

Stavebník/Investor:	Správa železnic, státní organizace		SPRÁVA ŽELEZNIC
Adresa:	Dlážděná 1003/7, 110 00 Praha 1		
Zástupce investora:	Stavební správa východ		
Adresa:	Nerudova 1, 779 00 Olomouc		

Zhotovitel díla:	SUDOP BRNO, spol. s r.o.		SUDOP BRNO
Adresa:	Kounicova 26, 611 36 Brno		
Kontakt:	T: +420 972 625 804 E: sudop@sudop-brno.cz		
Zhotovitel objektu:	SUDOP BRNO, spol. s r.o.		SUDOP BRNO
Adresa:	Kounicova 26, 611 36 Brno		
Kontakt:	T: +420 972 625 804 E: sudop@sudop-brno.cz		
Hlavní projektant (HIP):	Ing. Radomír Hanák	Specialista: Ing. Jiří Naniška	

Název stavby/akce:	Rekonstrukce mostu v km 133,610 na trati Retz - Kolín	Označení investora:	S631900142
Název části:	Geodetický podklad pro projektovou činnost	Označení zhotovitele:	21096-01-0722
Název objektu/dílní části:		Označení části:	E.5.5.1
Název přílohy:	Obvod stavby	Označení objektu/komplexu:	
Název dílní části přílohy:	Situace	Číslo přílohy:	1
Odpovědný projektant:	Zpracovatel přílohy: Jaroslav Šalák	Měřítko: 1:1000	Stupeň dokumentace:
Kraj:	Katastrální území: Částochovice, vesce u Mor. Budčovic	Formát: 6x244	DUP5 + PDPS
Yvořina	TUD0:	1201 12	Smělný datum zpracování:
			23.07.2024
Úroveň ověření:	Stupeň dokumentace:	Objekt:	Průběh:
0 - 1 - 2 - 5			