


Rekonstrukce mostu v km 133,610 na trati Retz – Kolín
SO 02 Most v ev. km 133,610
2.011 Stávající stav - půdorys
M1:50

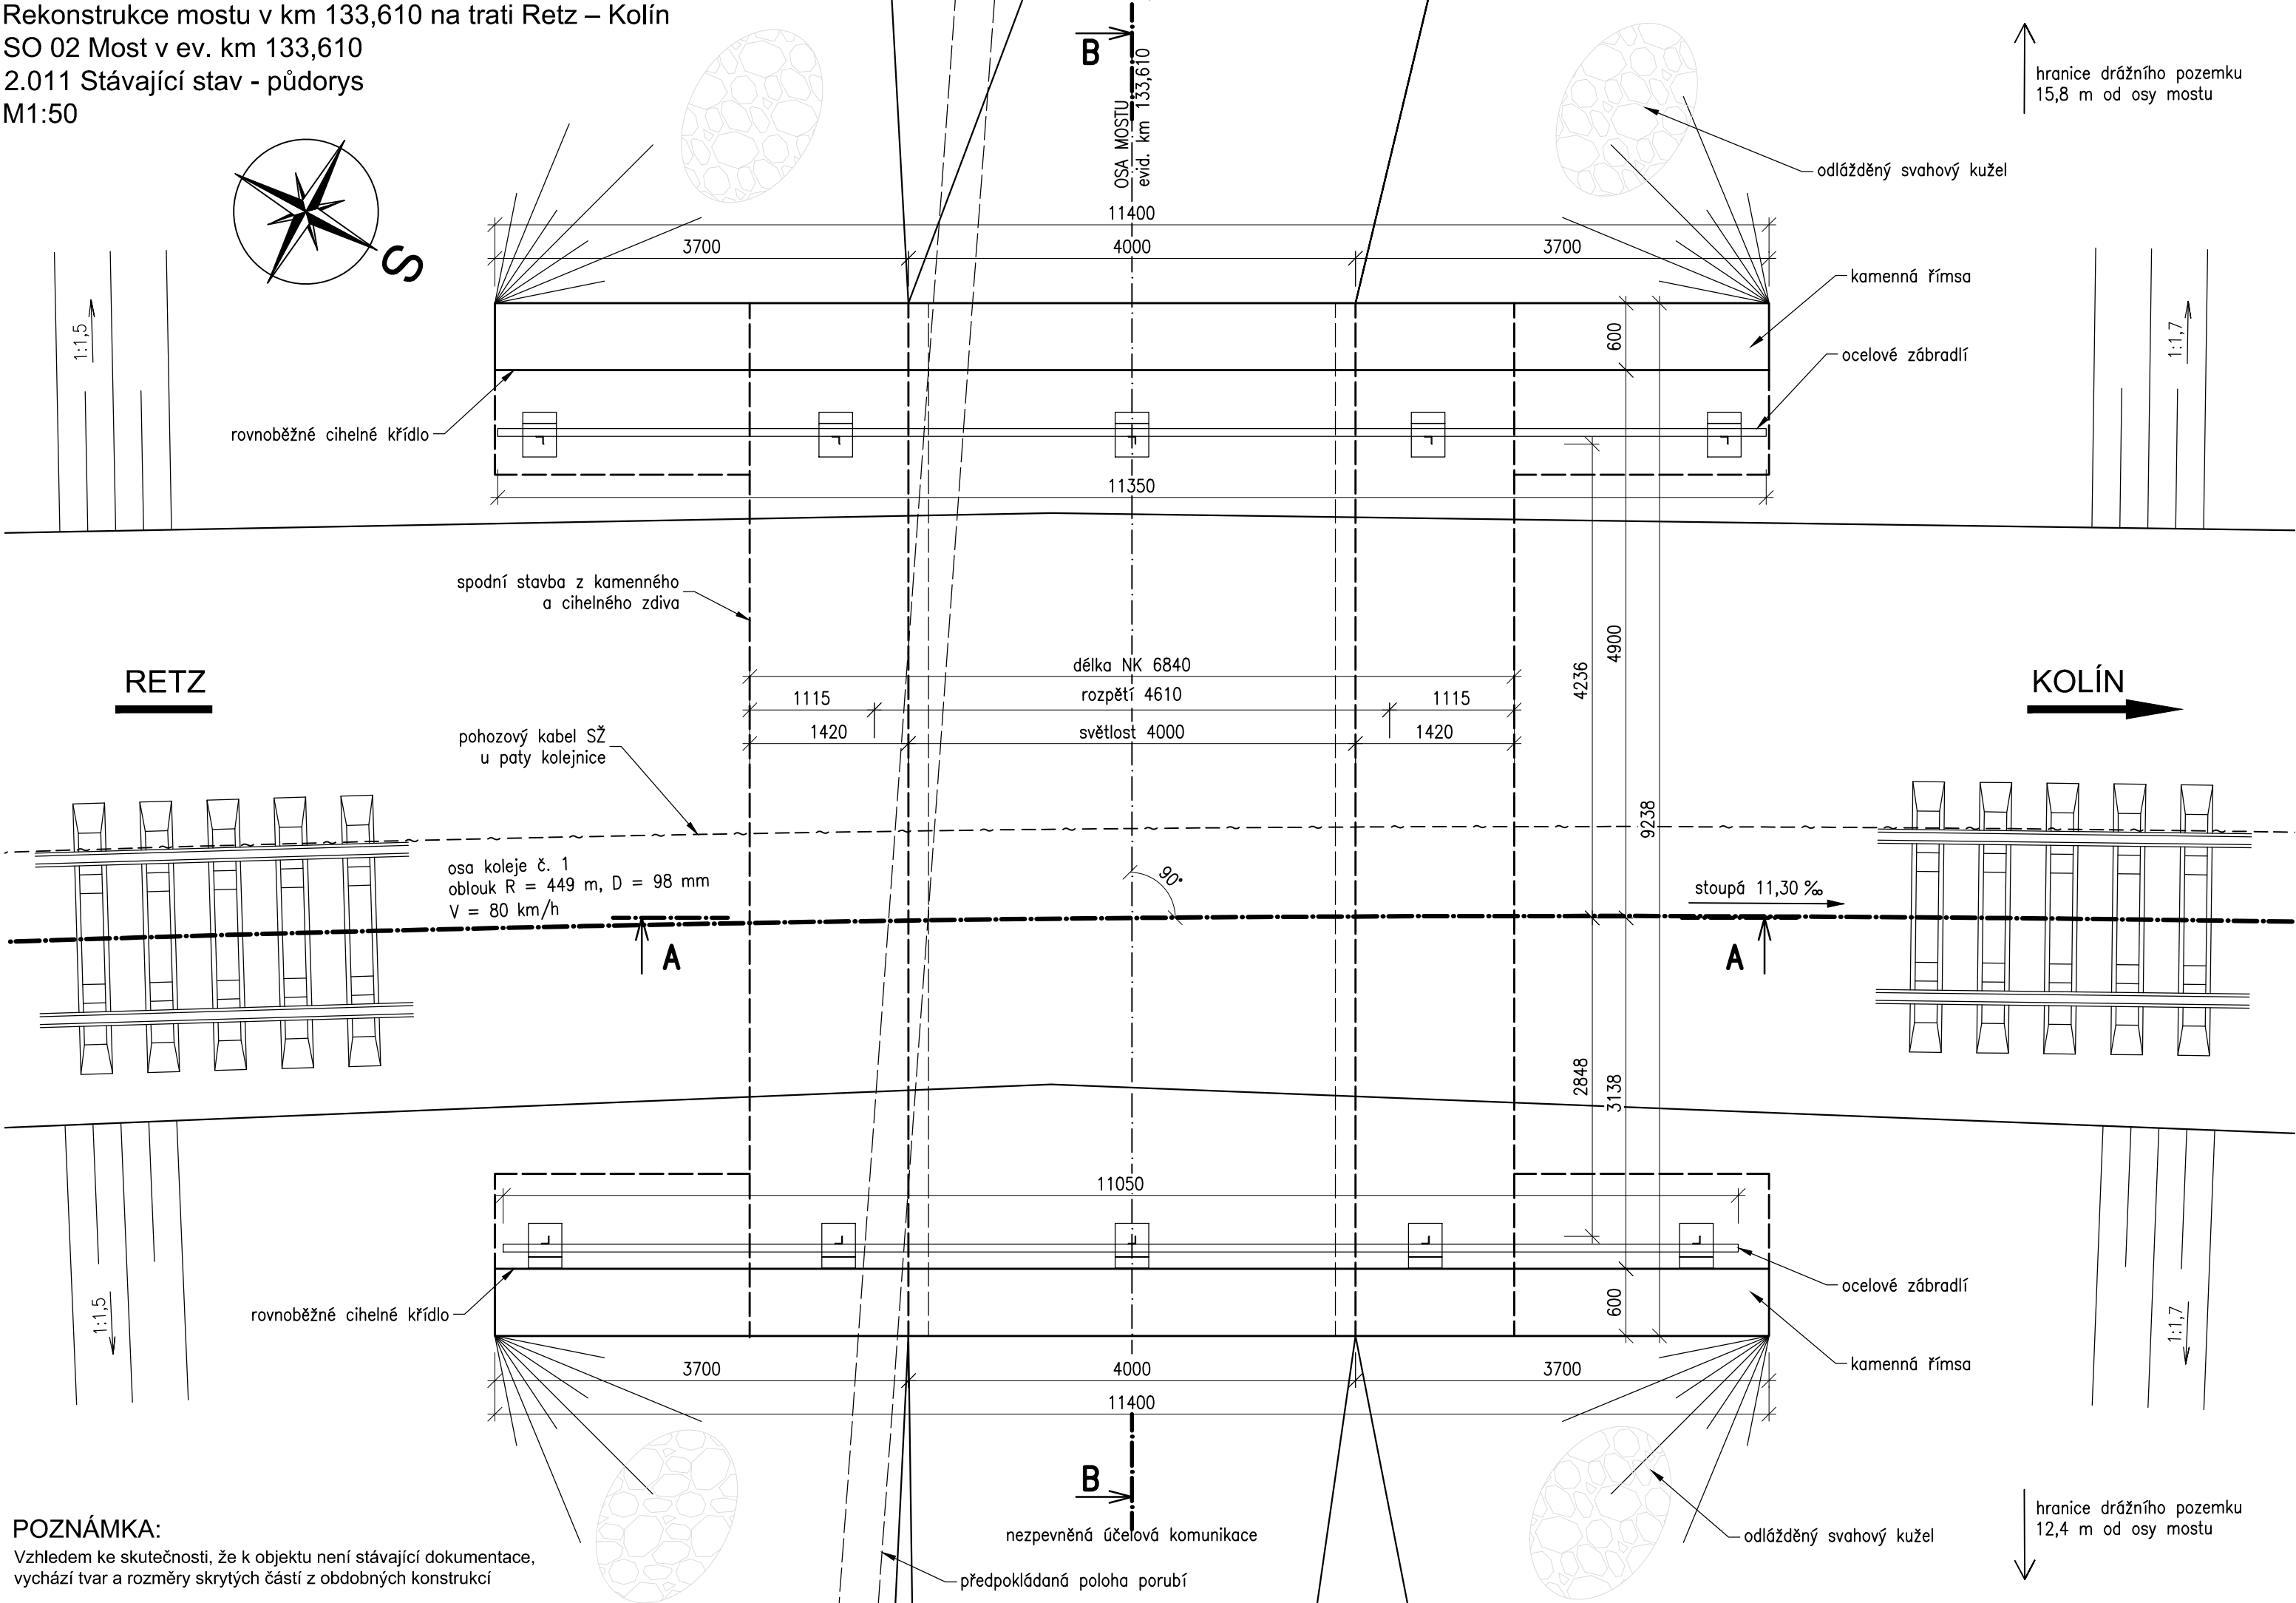

Jiná ověření:			Paré:		
Orientační schéma:			Razítko oprávněné osoby:		
			Podpis: Datum:		
Revize:	Datum:	Popis:		Kontroloval:	
<div>Stavebník/Investor: Správa železnic, státní organizace </div> <div>Adresa: Dlážděná 1003/7, 110 00 Praha 1</div> <div>Zástupce investora: Stavební správa východ</div> <div>Adresa: Nerudova 1, 779 00 Olomouc</div>					
<div>Zhotovitel díla: SUDOP BRNO, spol. s r.o. </div> <div>Adresa: Kounicova 26, 611 36 Brno</div> <div>Kontakt: T: +420 972 625 804</div> <div>E: sudop@sudop-brno.cz</div>					
<div>Zhotovitel objektu: SUDOP BRNO, spol. s r.o. </div> <div>Adresa: Kounicova 26, 611 36 Brno</div> <div>Kontakt: T: +420 972 625 804</div> <div>E: sudop@sudop-brno.cz</div>					
Hlavní projektant (HIP): Ing. Radomír Hanák			Specialista: Ing. Radomír Hanák		
<div>Název stavby/akce: Rekonstrukce mostu v km 133,610 na trati Retz - Kolín</div> <div>Označení investora: S631900142</div> <div>Označení zhotovitele: 23099-01</div> <div>Název části: Mosty, propustky a zdi</div> <div>Označení části: D.2.1.4</div> <div>Název objektu/díleč části: Most v ev. km 133,610</div> <div>Označení objektu/komplexu: SO 02</div> <div>Název přílohy: Stávající stav - půdorys</div> <div>Číslo přílohy: 2. 011</div> <div>Název díleč části přílohy:</div> <div>Odpovědný projektant: Zpracovatel přílohy: Ing. Radka Kinclová</div> <div>Měřítko: 1:50</div> <div>Formáty: 3 A4</div> <div>Stupeň dokumentace: DUSP + PDPS</div> <div>Kraj: Katastrální území:</div> <div>TUDU: Smluvní datum zpracování:</div> <div>Vysočina: Častohostice, Vesce u Mor. Budějovic</div> <div>1201 12</div> <div>23.07.2024</div> <div><div>Označení investora: S 6 3 1 9 0 0 1 4 2</div><div>Stupeň dokumentace: Část: D S P X D 2 1 4 1</div><div>Objekt: S O 0 0 2 - - - - -</div><div>Podobjekt: X X - 2 - 0 1 1 - 0 0 0</div><div>Příloha: 2 - 0 1 1 - 0 0 0</div><div>Revize: 0 0 0 0</div></div> <div>Prostor pro další informace</div>					