


LEGENDA

● ZP 133,6 ● Zkušební bodové pole

— přírůstek

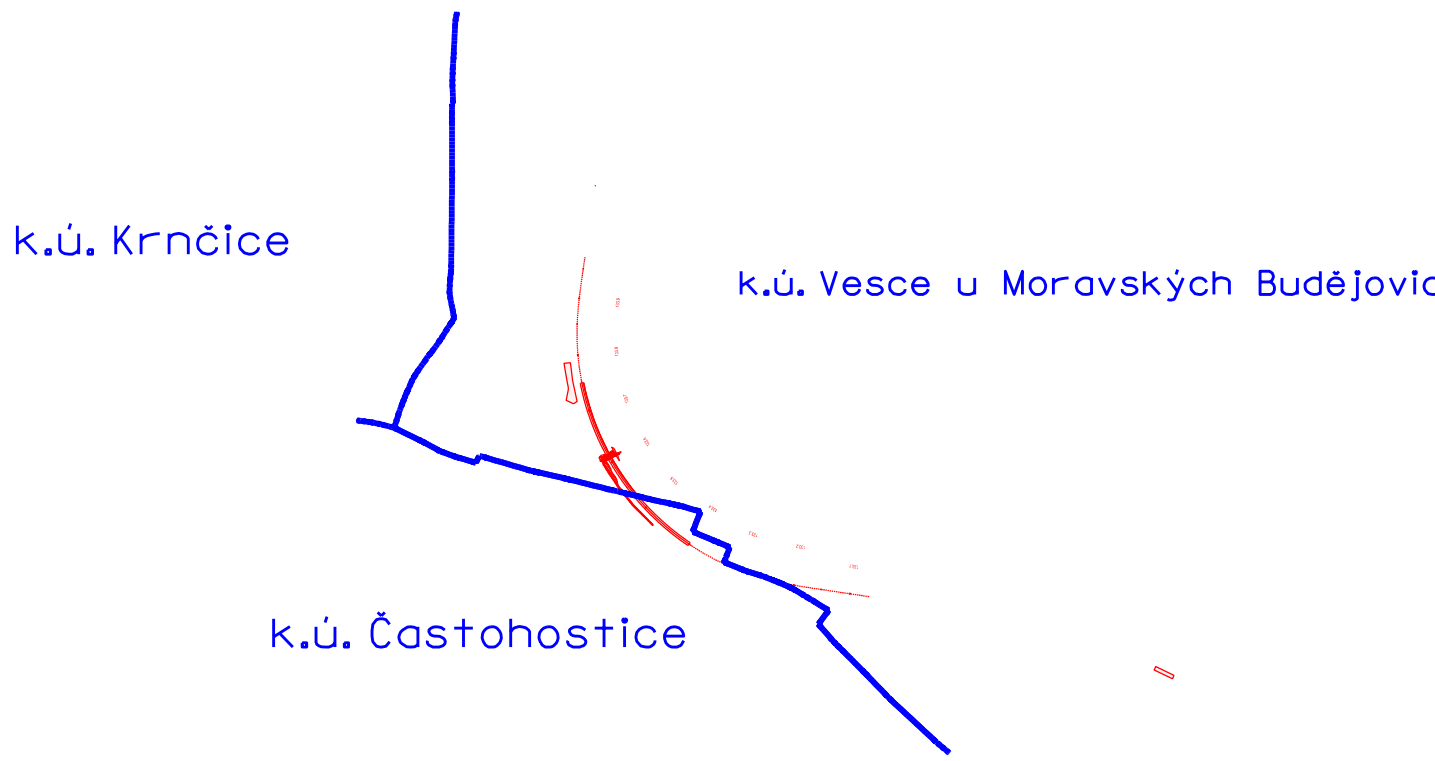

Jméno ověřitel:

Parc:

Orientační schéma:

Režijní správní území:

Podpis:  Datum: 22.7.2024

| | | | |
|---------|--------|--------|--------------|
| Revize: | Datum: | Popis: | Kontroloval: |
| | | | |
| | | | |
| | | | |

| | | |
|---------------------|---|---|
| Stavěbník/Investor: | Správa železnic, státní organizace |  |
| Adresa: | Dlešná 1003/7, 110 00 Praha 1 | |
| Zástupce investora: | Stavěbní správa východ | |
| Adresa: | Nerudova 1, 779 00 Olomouc | |

| | | |
|--------------------------|---|---|
| Zhotovitel díla: | SUDOP BRNO, spol. s r.o. |  |
| Adresa: | Kounicova 26, 611 36 Brno | |
| Kontakt: | T: +420 972 625 804 E: sudop@sudop-brno.cz | |
| Zhotovitel objektu: | SUDOP BRNO, spol. s r.o. |  |
| Adresa: | Kounicova 26, 611 36 Brno | |
| Kontakt: | T: +420 972 625 804 E: sudop@sudop-brno.cz | |
| Hlavní projektant (HPP): | Ing. Radomír Hanák | Specialista: Ing. Jiří Naništa |

| | | | |
|---------------------------|--|-------------------------|---------------------------------------|
| Název stavby/akce: | Rekonstrukce mostu v km 133,610 na trati Retz - Kolín | Číslo akce investora: | 5631905142 |
| Název části: | Geodetický podklad pro projektovou činnost | Číslo akce projektanta: | 21096-01-0722 |
| Název objektu/dílu/části: | | Číslo akce části: | E5.3.1 |
| Název přílohy: | Návrh vytyčovací sítě | Číslo přílohy: | 1 |
| Název dílu/části přílohy: | Situace | | |
| Odpovědný projektant: | Zpracovatel přílohy: Jaroslav Šálek | Měřítko: 1:1000 | Stupeň dokumentace: DUSP + PDPS |
| Kraj: | Katastrální území: Častostovice, Vesce u Mor. Budějovic | TUDU: 1201 12 | Směrnice datum zpracování: 23.07.2024 |

Prostředím pro další informace