


Rekonstrukce mostu v km 133,610 na trati Retz – Kolín
SO 03 Propustek v km 133,608
2.021 Nový stav - půdorys
M1:50

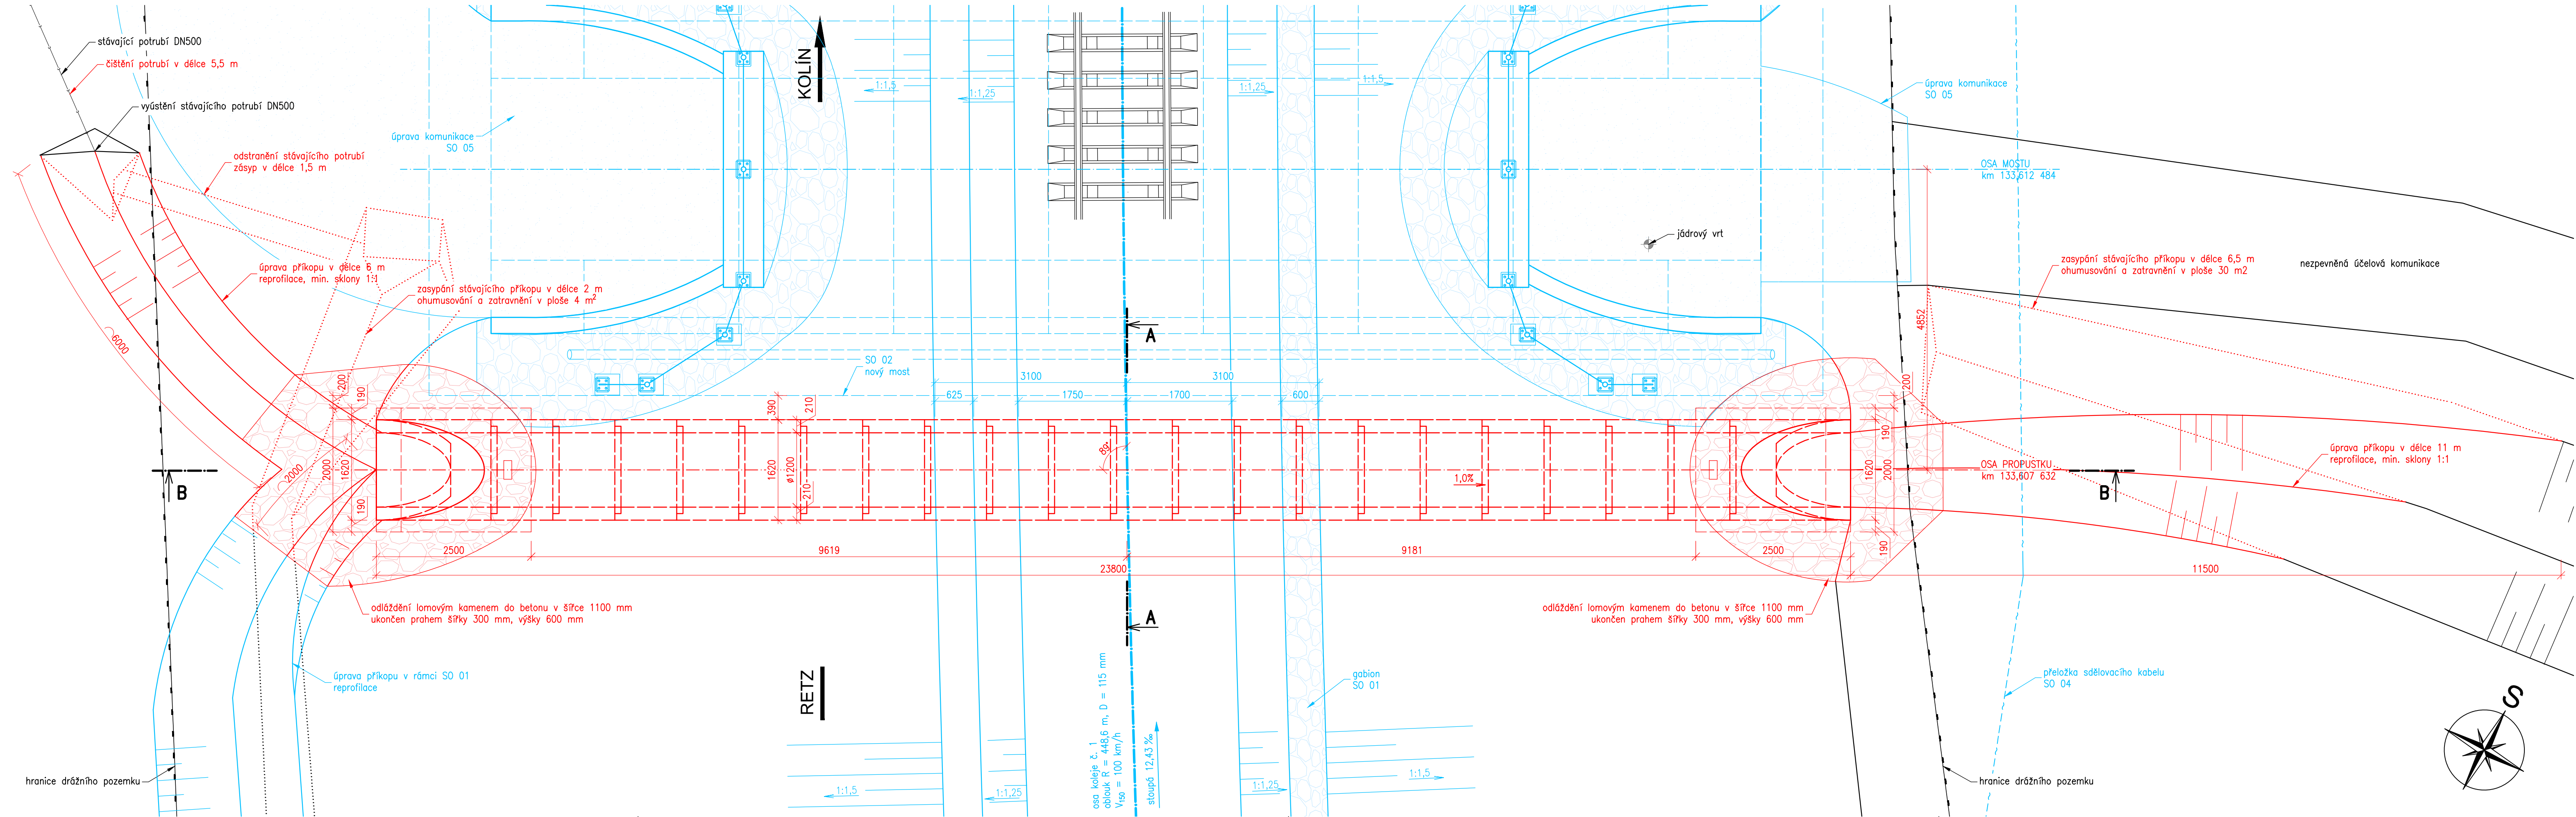

Jiná ověření:		Paré:	
Orientační schéma:		Razítko oprávněné osoby:	
Podpis:		Datum:	
Revize:	Datum:	Popis:	Kontroloval:
Stavebník/Investor:		SPRÁVA ŽELEZNIC	
Adresa:		Dlážděná 1003/7, 110 00 Praha 1	
Zástupce investora:		Stavební správa východ	
Adresa:		Nerudova 1, 779 00 Olomouc	
Zhotovitel díla:		SUDOP BRNO, spol. s r.o.	
Adresa:		Kounicova 26, 611 36 Brno	
Kontakt:		T: +420 972 625 804 E: sudop@sudop-brno.cz	
Zhotovitel objektu:		SUDOP BRNO, spol. s r.o.	
Adresa:		Kounicova 26, 611 36 Brno	
Kontakt:		T: +420 972 625 804 E: sudop@sudop-brno.cz	
Hlavní projektant (HIP):		Ing. Radomír Hanák	
Specialista:		Ing. Radomír Hanák	
Název stavby/akce:		Rekonstrukce mostu v km 133,610 na trati Retz - Kolín	
Označení investora:		S631900142	
Označení zhotovitele:		23099-01	
Název části:		Mosty, propustky a zdi	
Označení části:		D.2.1.4	
Název objektu/díle části:		Propustek v km 133,608	
Označení objektu/komplexu:		SO 03	
Název přílohy:		Nový stav - půdorys	
Označení přílohy:		2. 021	
Odpovědný projektant:		Zpracovatel přílohy:	
Ing. Radomír Hanák		Ing. Radka Kinclová	
Kraj:		Měřítko: 1:50	
Vysočina		Formáty: 5 A4	
Částosthostice, Vesce u Mor. Budějovic		TUDU:	
1201 12		Smluvní datum zpracování:	
23.07.2024		23.07.2024	
Označení investora:		Stupeň dokumentace: Část:	
S 6 3 1 9 0 0 1 4 2		D S P X - D 2 1 4 2 - S 0 0 3 - 1 - 1 - X X - 2 - 0 2 1 - 0 0 0	
Prostor pro další informace		Podpis: Příloha: Revize:	