


SITUACE A VYTYČOVACÍ BODY

Rekonstrukce mostu v km 133,610 na trati Retz - Kolín
SO 05 Stavební úpravy přemostňované účelové komunikace

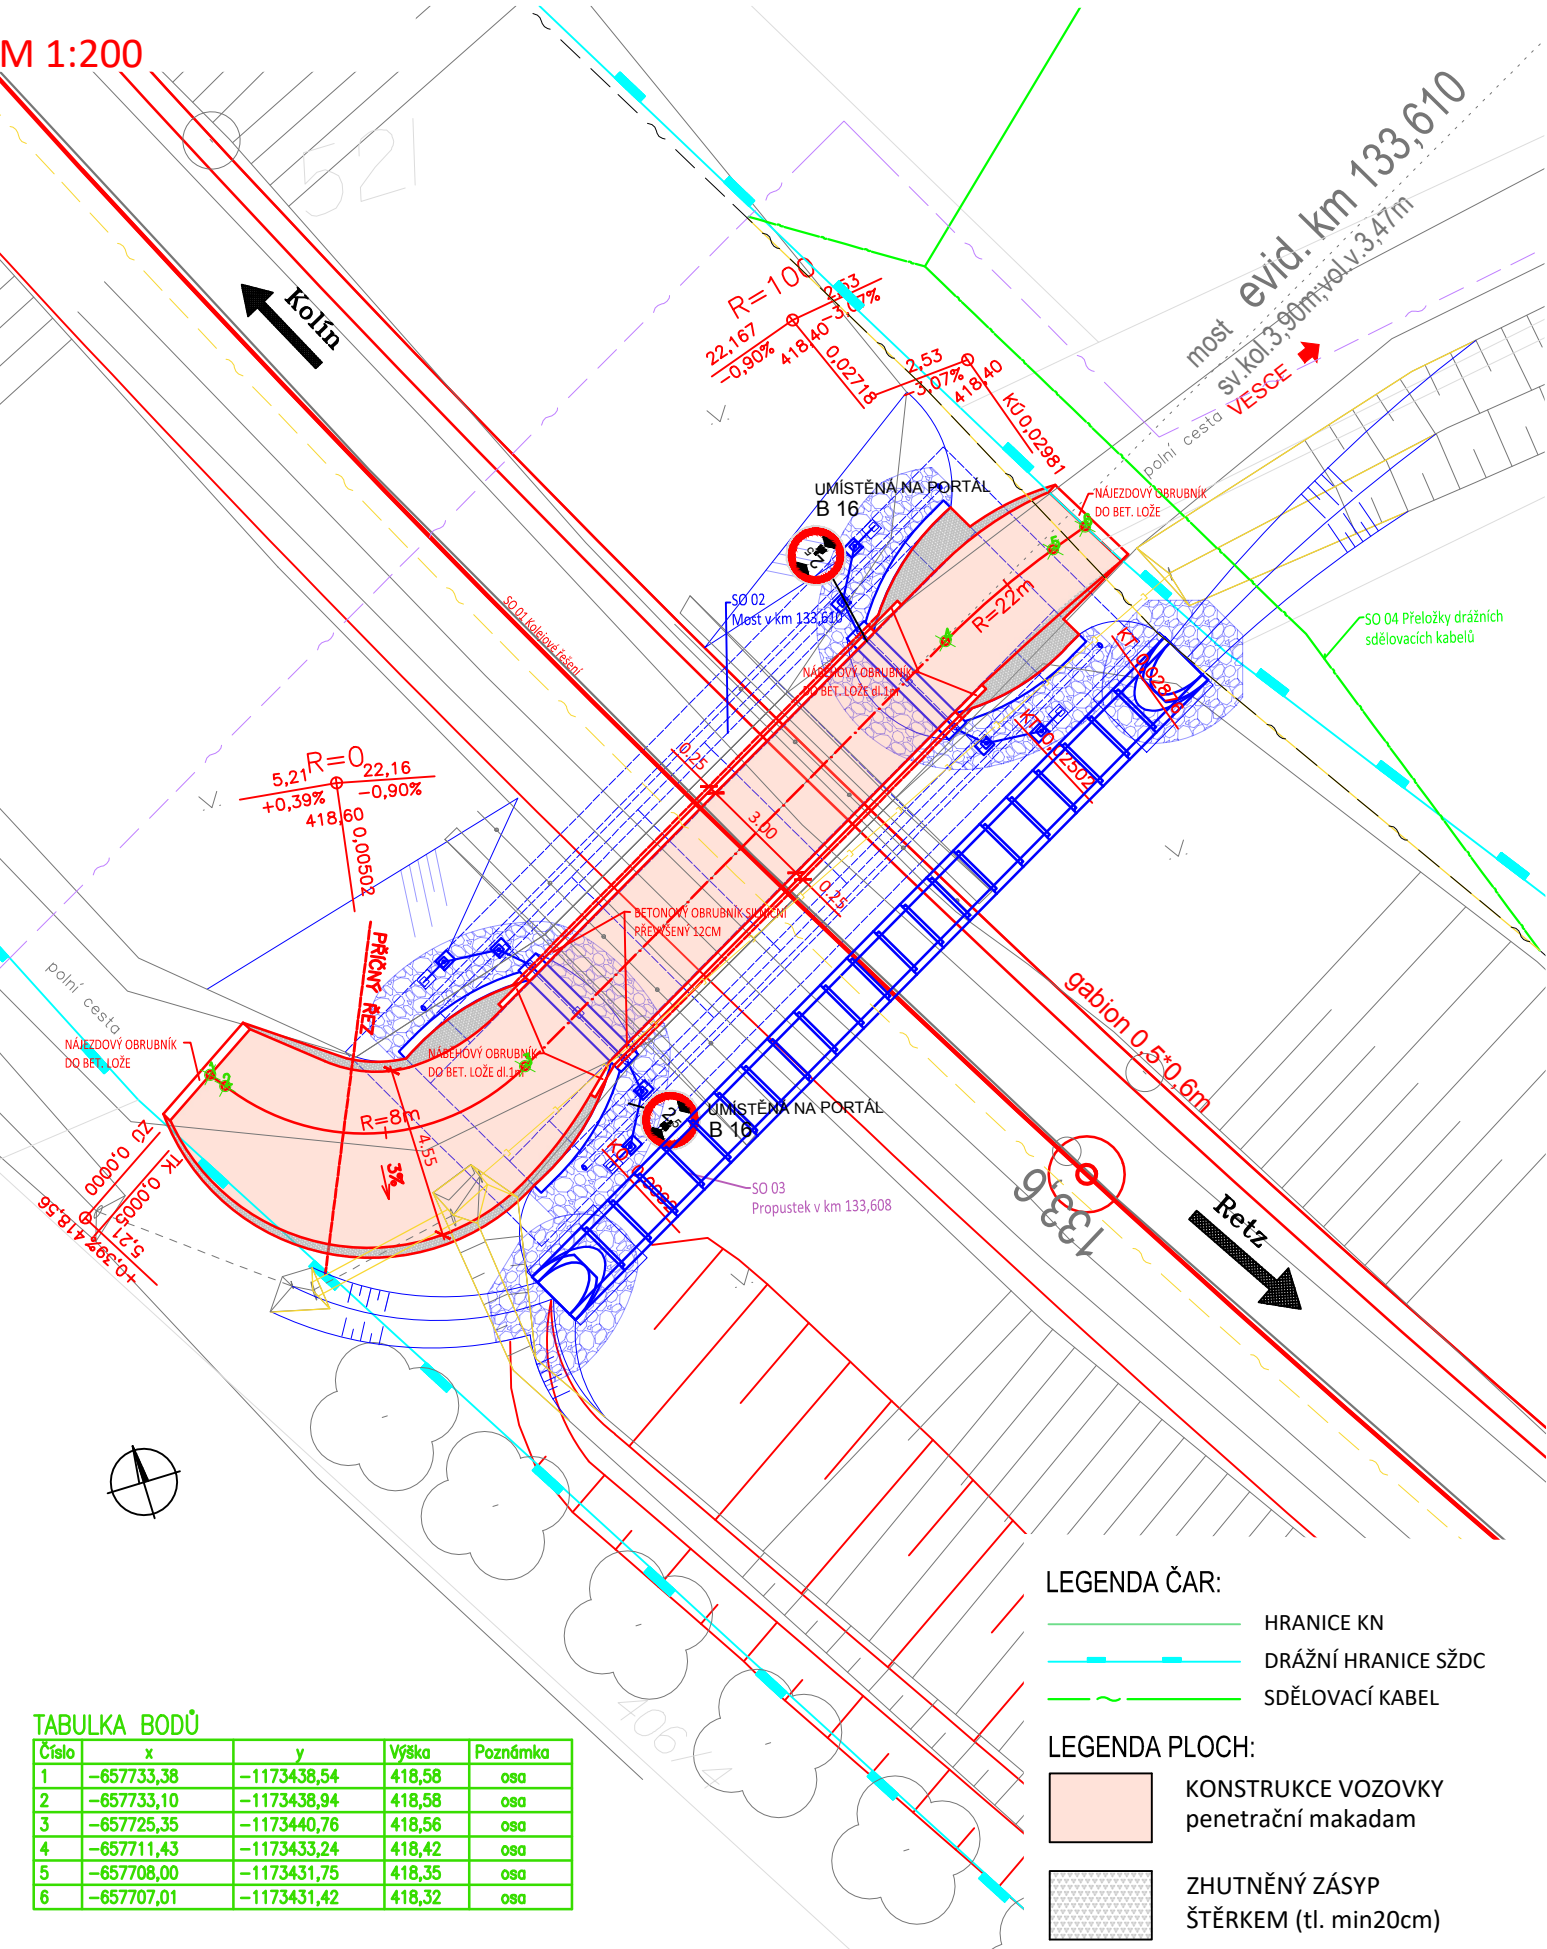

Jiná ověření:				Paré:							
Orientační schéma:				Razítko oprávněné osoby:							
Revize:				Datum:		Popis:		Kontroloval:			
Stavebník/Investor:				Správa železnic, státní organizace							
Adresa:				Dlážděná 1003/7, 110 00 Praha 1							
Zástupce investora:				Stavební správa východ							
Adresa:				Nerudova 1, 779 00 Olomouc							
Zhotovitel díla:				SUDOP BRNO, spol. s r.o.							
Adresa:				Kounicova 26, 611 36 Brno							
Kontakt:				T: +420 972 625 804 E: sudop@sudop-brno.cz							
Zhotovitel objektu:				SUDOP BRNO, spol. s r.o.							
Adresa:				Kounicova 26, 611 36 Brno							
Kontakt:				T: +420 972 625 804 E: sudop@sudop-brno.cz							
Hlavní projektant (HIP):				Ing. Radomír Hanák		Specialista: Bronislav Urbánek					
Název stavby/akce:				Rekonstrukce mostu v km 133,610 na trati Retz - Kolín				Označení investora: S631900142			
								Označení zhotovitele: 23099-01			
Název části:				Komunikace				Označení části: D.2.1.8			
Název objektu/díle části:				Stavební úpravy přemostňované účelové komunikace				Označení objektu/komplexu: SO 05			
Název přílohy:				Situace a vytyčovací body				Číslo přílohy: 2.001			
Název díle části přílohy:				-							
Odpovědný projektant:				Zpracovatel přílohy: Ing. Ivana Navrátilová		Měřítko: M 1:200 Formáty: 3 x A4		Stupeň dokumentace: DUSP + PDPS			
Kraj: Vysočina				Katastrální území: Častohostice, Vesce u Mor. Budějovic		TUDU: 1201 12		Smluvní datum zpracování: 23.07.2024			
Označení investora: S 6 3 1 9 0 0 1 4 2				Stupeň dokumentace: Část: D U S P - D 2 1 8 1				Objekt: S 0 0 5 X X X X - X X			
Podobnost: 2				Příloha: 2				Revize: 0 0 1 - 0 0 0			
Prostor pro další informace											