


Rekonstrukce mostu v km 133,610 na trati Retz – Kolín  
SO 02 Most v ev. km 133,610  
2.011 Stávající stav - půdorys  
M1:50

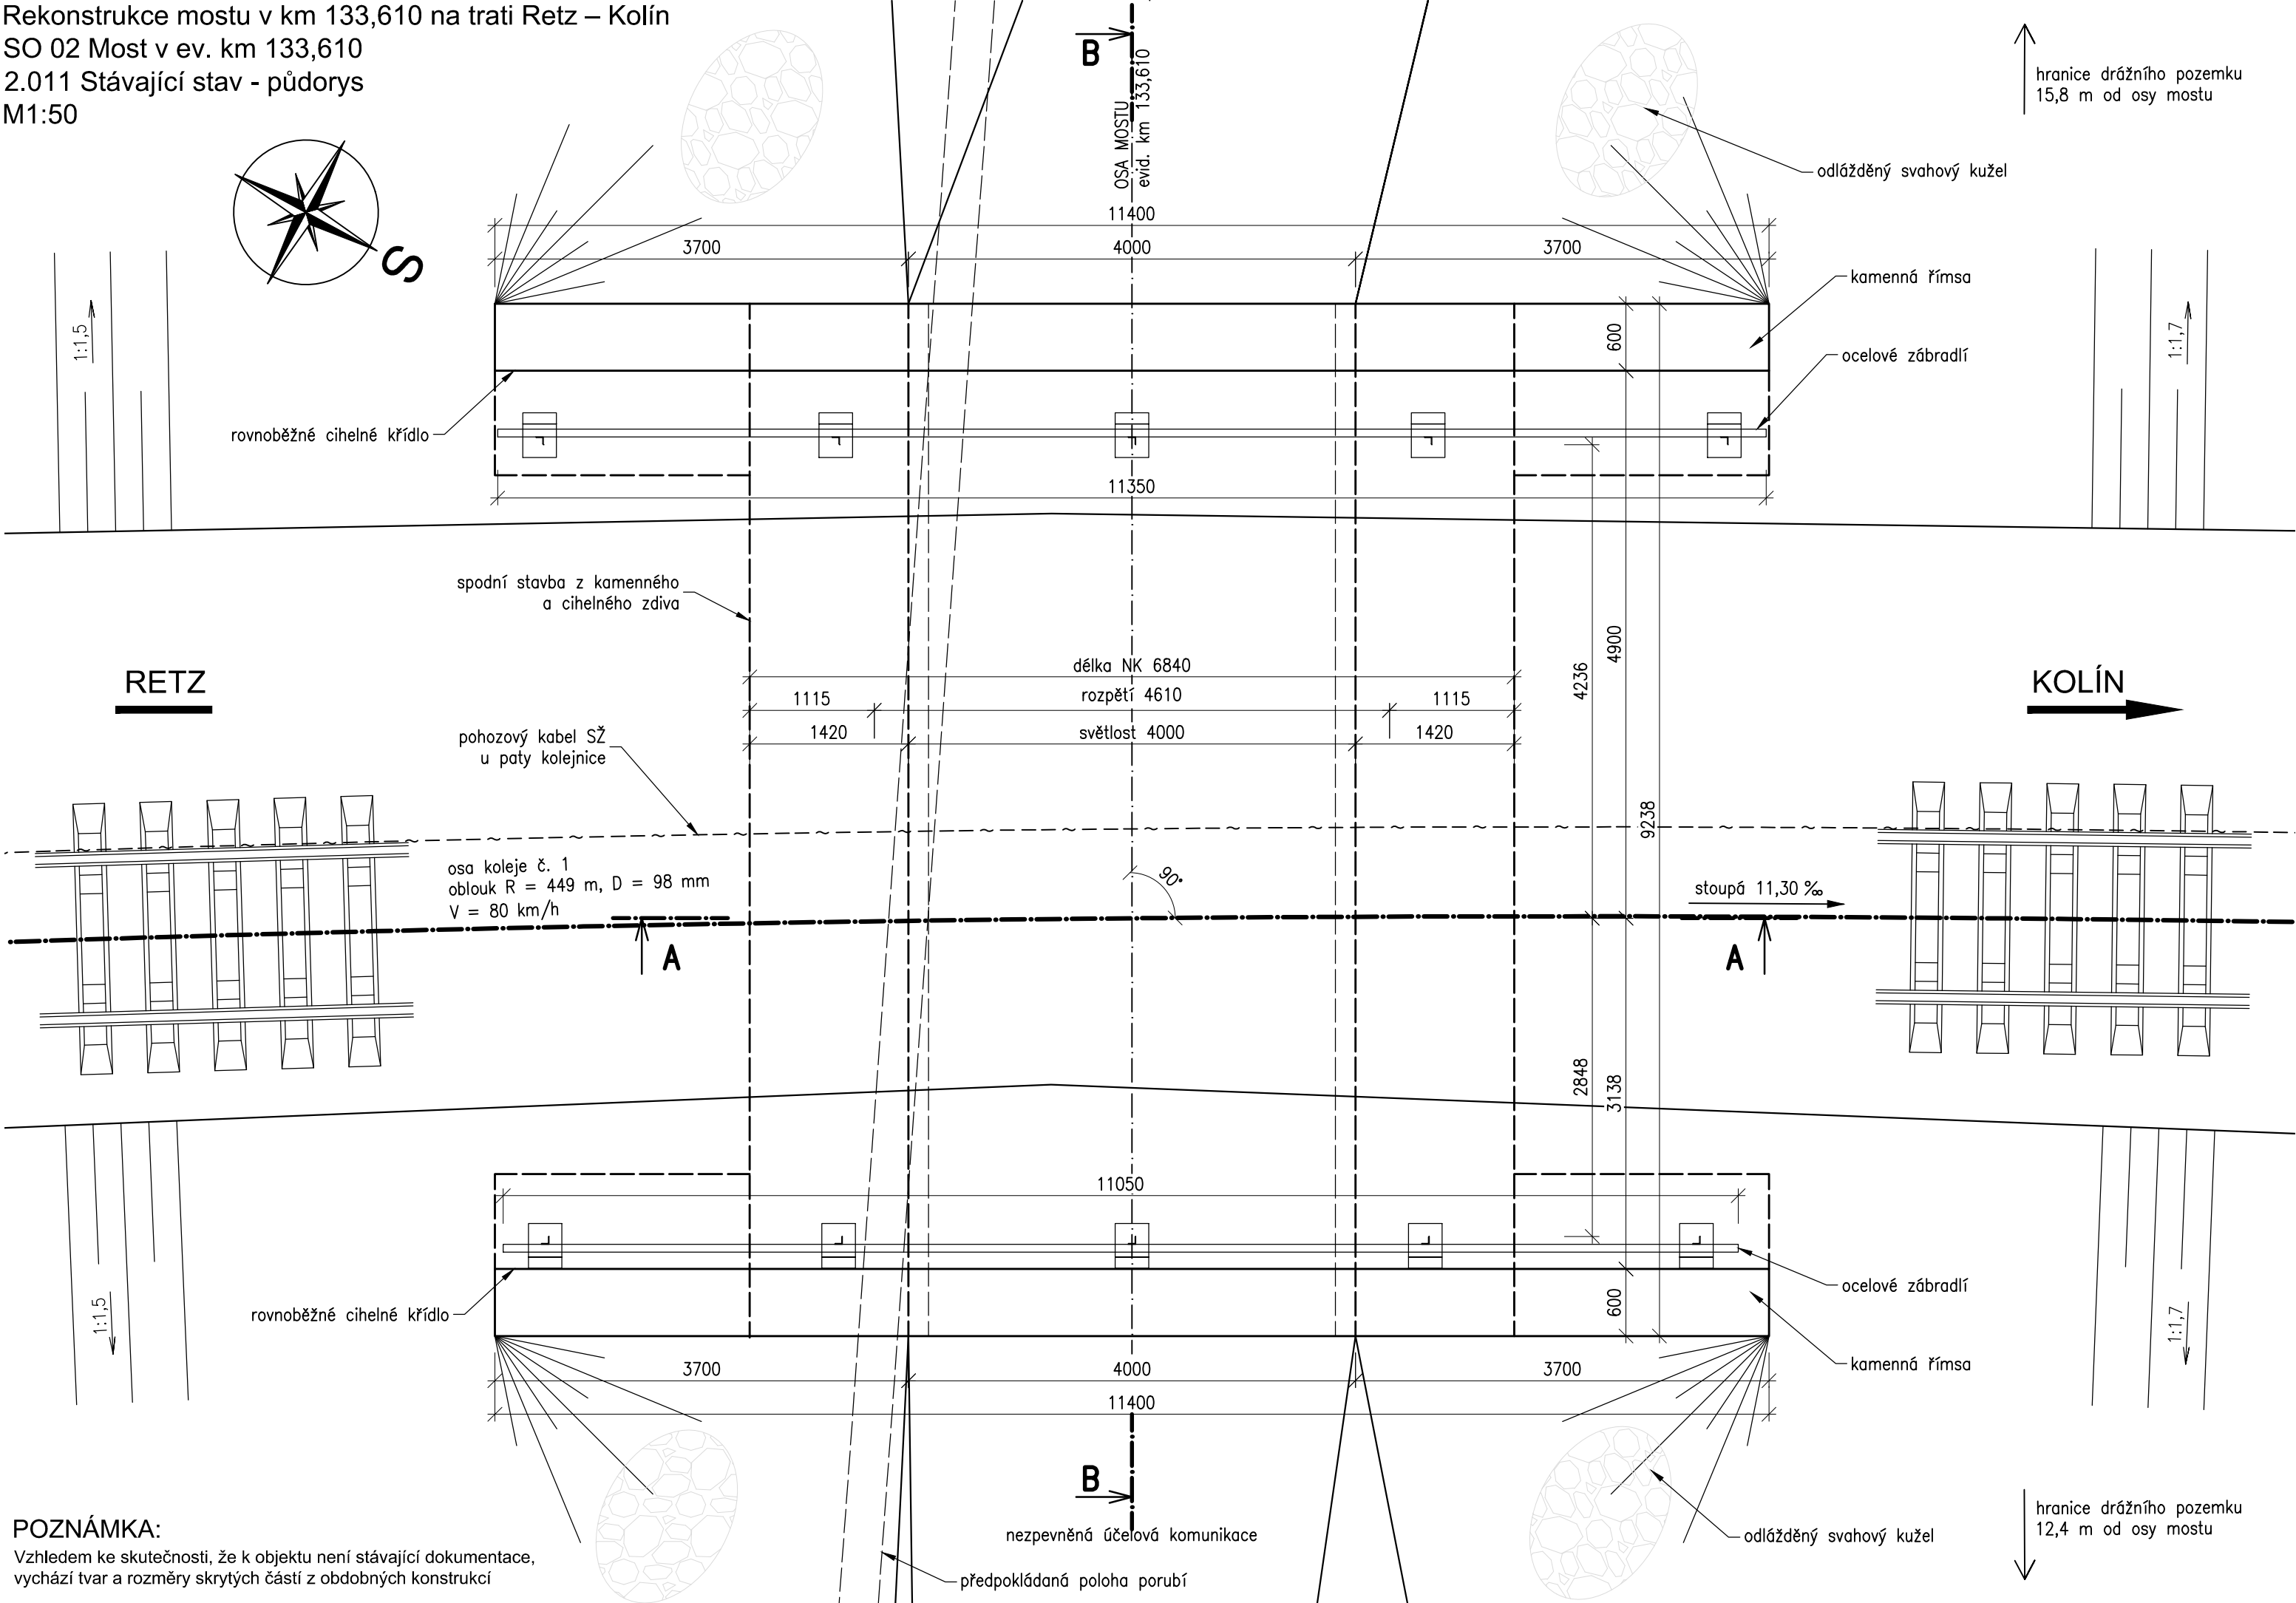

Jiná ověření:			Paré:		
Orientační schéma:			Razítko oprávněné osoby:		
			Podpis: Datum:		
Revize:	Datum:	Popis:		Kontroloval:	
<div>Stavebník/Investor: <b>Správa železnic, státní organizace</b> </div> <div>Adresa: Dlážděná 1003/7, 110 00 Praha 1</div> <div>Zástupce investora: Stavební správa východ</div> <div>Adresa: Nerudova 1, 779 00 Olomouc</div>					
<div>Zhotovitel díla: <b>SUDOP BRNO, spol. s r.o.</b> </div> <div>Adresa: Kounicova 26, 611 36 Brno</div> <div>Kontakt: T: +420 972 625 804 E: sudop@sudop-brno.cz</div>					
<div>Zhotovitel objektu: <b>SUDOP BRNO, spol. s r.o.</b> </div> <div>Adresa: Kounicova 26, 611 36 Brno</div> <div>Kontakt: T: +420 972 625 804 E: sudop@sudop-brno.cz</div>					
Hlavní projektant (HIP): Ing. Radomír Hanák			Specialista: Ing. Radomír Hanák		
Název stavby/akce:		<b>Rekonstrukce mostu v km 133,610 na trati Retz - Kolín</b>		Označení investora: S631900142	
				Označení zhotovitele: 23099-01	
Název části:		Mosty, propustky a zdi		Označení části: D.2.1.4	
Název objektu/díleč části:		<b>Most v ev. km 133,610</b>		Označení objektu/komplexu: SO 02	
Název přílohy:		Stávající stav - půdorys		Číslo přílohy: 2. 011	
Název díleč části přílohy:					
Odpovědný projektant:		Zpracovatel přílohy: Ing. Radomír Hanák	Měřítko: 1:50 Formáty: 3 A4	Stupeň dokumentace: <b>DUSP + PDPS</b>	
Kraj:		Katastrální území:	TUDU:	Smluvní datum zpracování:	
Vysočina		Častohostice, Vesce u Mor. Budějovic	1201 12	<b>23.07.2024</b>	
Označení investora:: S 6 3 1 9 0 0 1 4 2		Stupeň dokumentace: Část: - D S P X - D 2 1 4 1		Objekt: - S O 0 2 - - - - - Podobjekt: - X X - 2 - 0 1 1 - 0 0 0	
		Příloha: Revize:			
Prostor pro další informace					