


Rekonstrukce mostu v km 133,610 na trati Retz – Kolín
SO 03 Propustek v km 133,608
2.001 Situace
M1:1000

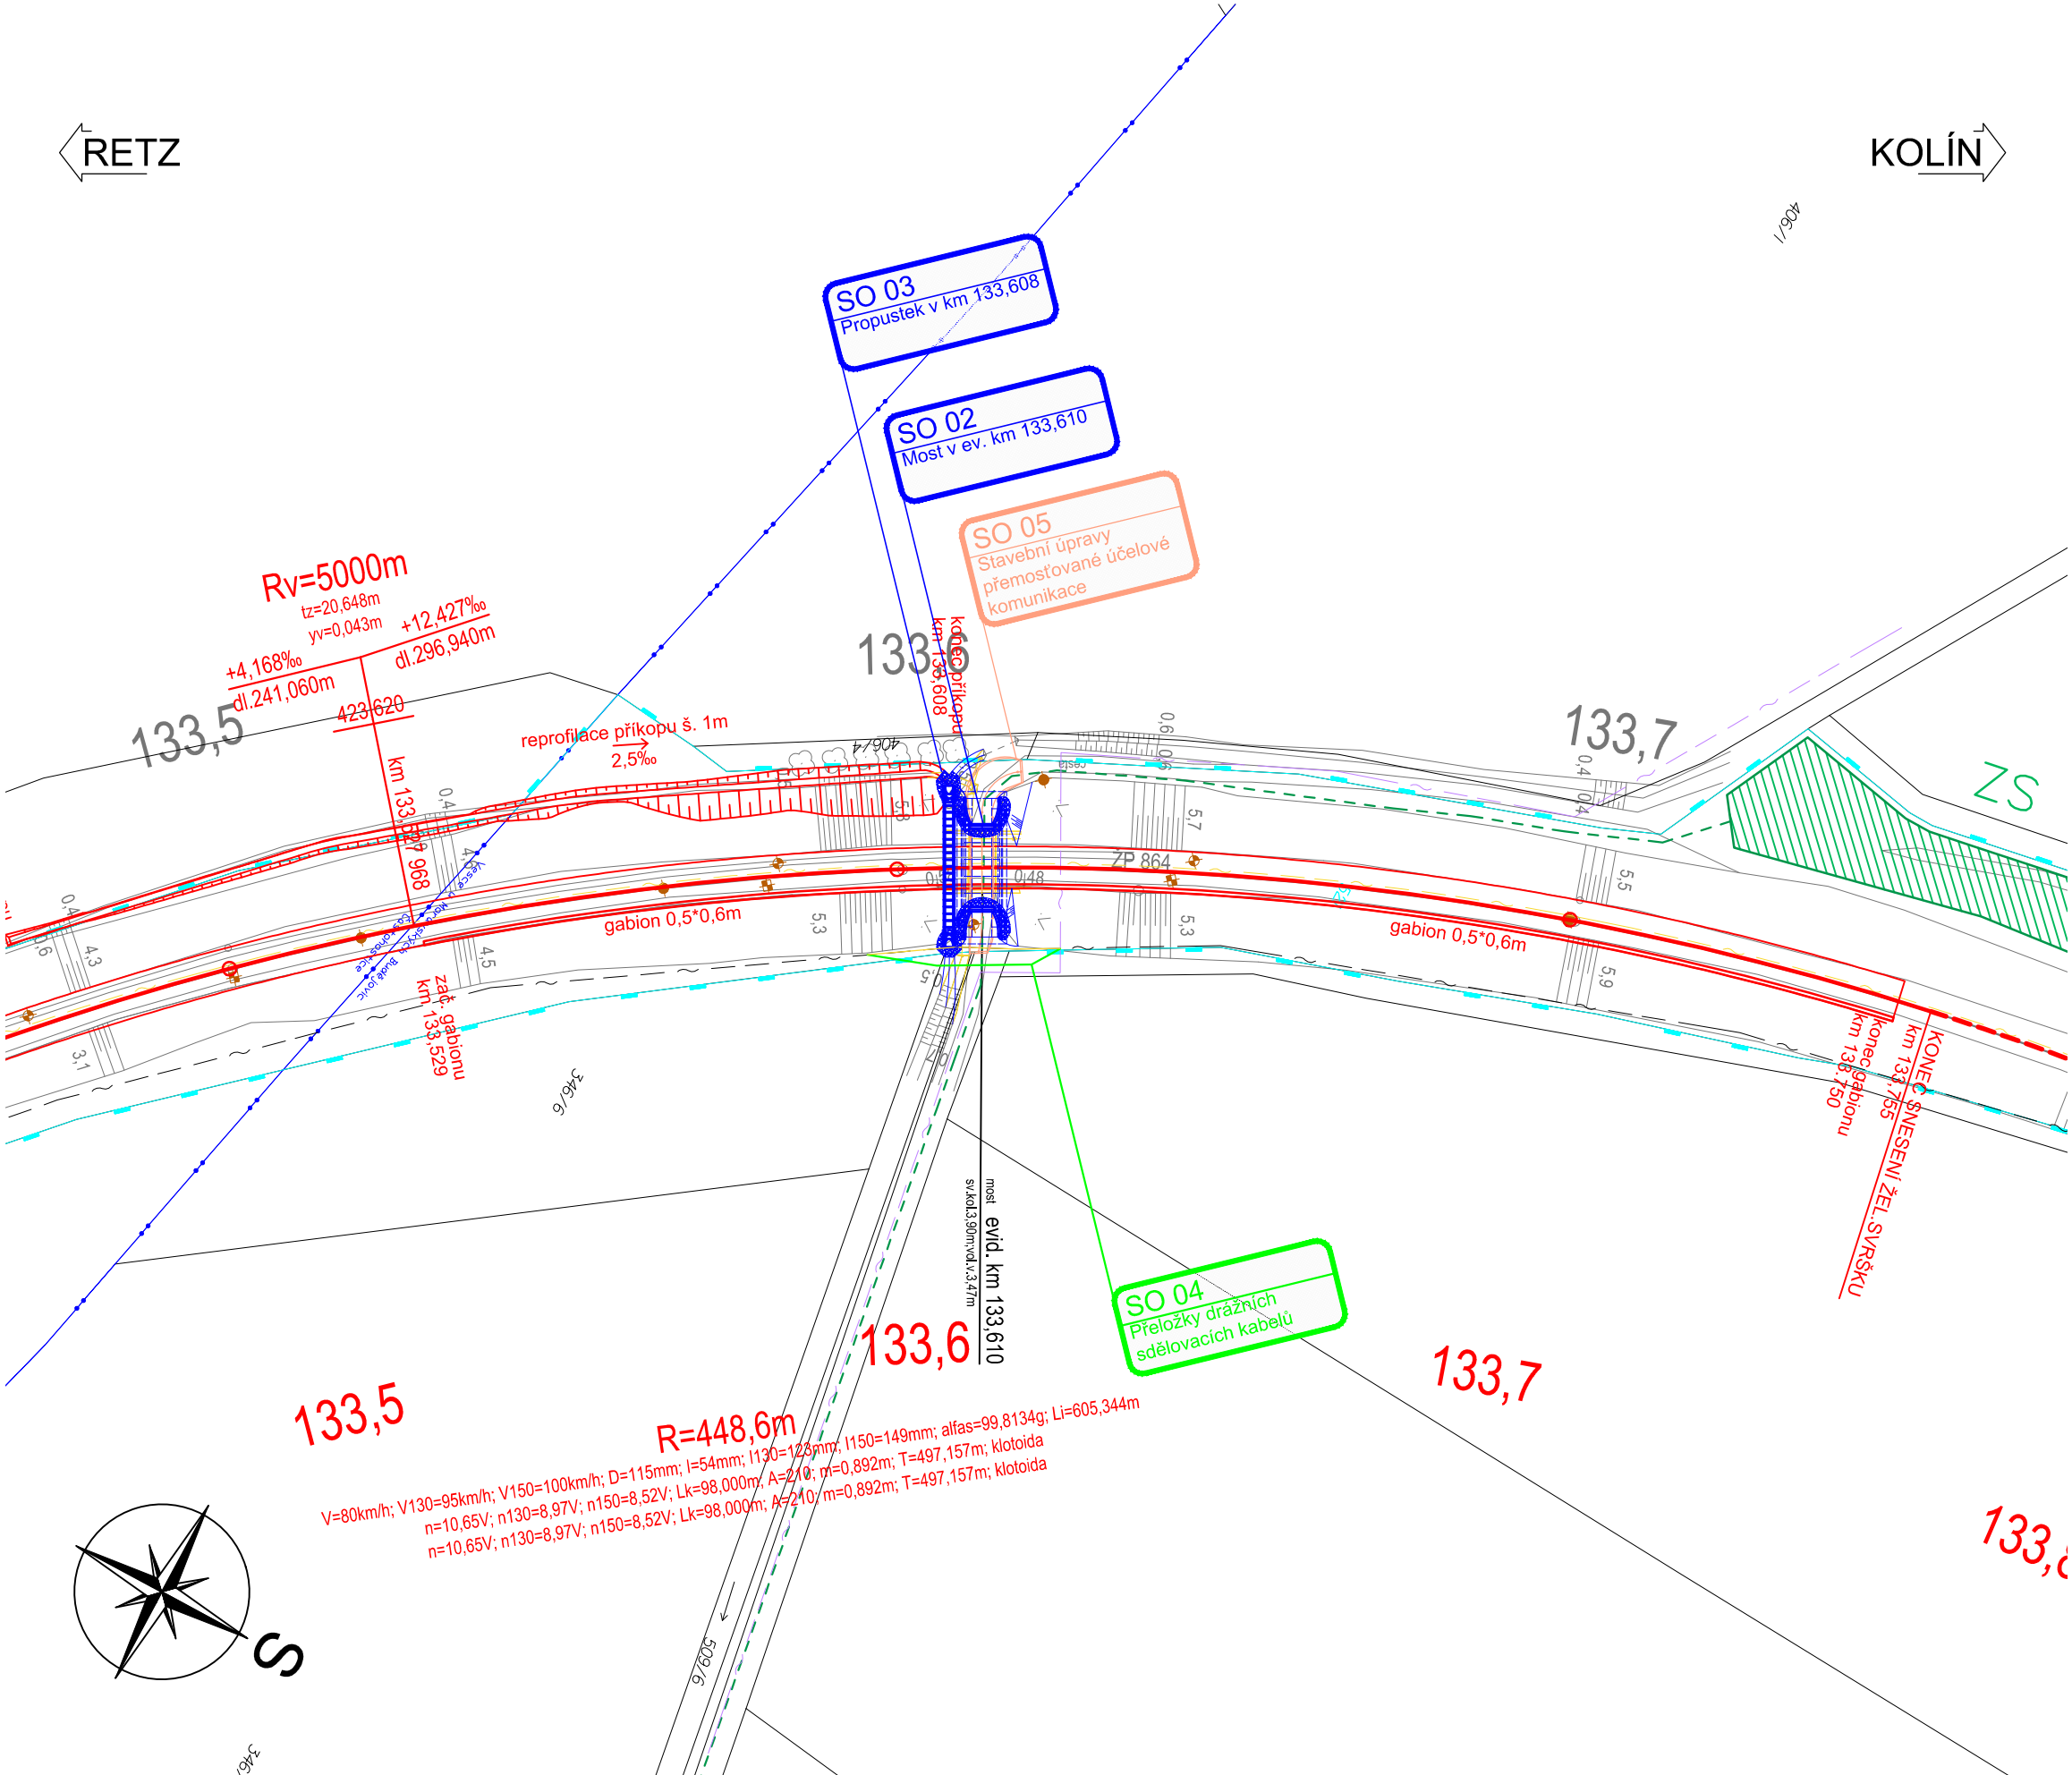

LEGENDA BAREVNÉHO ROZLIŠENÍ OBJEKTŮ

- STÁVAJÍCÍ KOLEJE A JINÉ STÁVAJÍCÍ OBJEKTY
- KATASTRÁLNÍ MAPA
- KOLEJOVÝ SVRŠEK A SPODEK
- ODVODNĚNÍ KOLEJIŠTĚ
- MOSTNÍ OBJEKTY
- POZEMNÍ KOMUNIKACE
- SDĚLOVACÍ ZAŘÍZENÍ
- DEMOLICE A DEMONTÁŽE

LEGENDA ČAR

- DOPRAVNÍ TRASY
- HRANICE OBLASTI DRÁHY - POZEMEK SŽ
- HRANICE KATASTRŮ

LEGENDA SÍTÍ

- STÁVAJÍCÍ SDĚLOVACÍ KABELY
- STÁVAJÍCÍ NADZEMNÍ KABELY VN
- STÁVAJÍCÍ DEŠŤOVÁ KANALIZACE
- VÝHLEDOVÉ SDĚLOVACÍ KABELY

LEGENDA ZNAČEK

- 123 PARCELNÍ ČÍSLO
- (345) PARCELNÍ ČÍSLO POZEMKOVÉHO KATASTRU (PK)
- GEOLOGICKÉ PRŮZKUMY

POZNÁMKA

SOUŘADNICOVÝ SYSTÉM: S-JTSK
VÝŠKOVÝ SYSTÉM: Bpv

Jiná ověření:		Paré:	
Orientační schéma:		Razítko oprávněné osoby:	
Podpis:		Datum:	
Revize:	Datum:	Popis:	Kontroloval:
Stavebník/Investor:		Správa železnic, státní organizace	
Adresa:		Dlážděná 1003/7, 110 00 Praha 1	
Zástupce investora:		Stavební správa východ	
Adresa:		Nerudova 1, 779 00 Olomouc	
Zhotovitel díla:		SUDOP BRNO, spol. s r.o.	
Adresa:		Kounicova 26, 611 36 Brno	
Kontakt:		T: +420 972 625 804 E: sudop@sudop-brno.cz	
Zhotovitel objektu:		SUDOP BRNO, spol. s r.o.	
Adresa:		Kounicova 26, 611 36 Brno	
Kontakt:		T: +420 972 625 804 E: sudop@sudop-brno.cz	
Hlavní projektant (HIP):		Ing. Radomír Hanák	
Specialista:		Ing. Radomír Hanák	
Název stavby/akce:		Rekonstrukce mostu v km 133,610 na trati Retz - Kolín	
Název části:		Mosty, propustky a zdi	
Název objektu/díleč části:		Propustek v km 133,608	
Název přílohy:		Situace	
Název díleč části přílohy:			
Odpovědný projektant:		Zpracovatel přílohy:	
Ing. Radomír Hanák		Ing. Radka Kinclová	
Kraj:		Katastrální území:	
Vysočina		Častohostice, Vesce u Mor. Budějovic	
		Měřítko: 1:1000	
		Formáty: 3 A4	
		TUDU:	
		1201 12	
Označení investora:		Stupeň dokumentace:	
S 6 3 1 9 0 0 1 4 2		Část:	
D S P X		D 2 1 4 2	
S O O 3		X X	
2		0 0 1	
0 0 0		0 0 0	
Prostor pro další informace			
Označení investora:		Stupeň dokumentace:	
S 6 3 1 9 0 0 1 4 2		Část:	
D S P X		D 2 1 4 2	
S O O 3		X X	
2		0 0 1	
0 0 0		0 0 0	
Prostor pro další informace			
Označení investora:		Stupeň dokumentace:	
S 6 3 1 9 0 0 1 4 2		Část:	
D S P X		D 2 1 4 2	
S O			