



SITUACE
MĚŘÍTKO 1:250

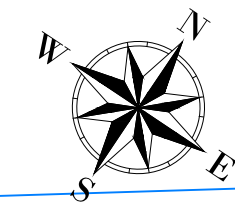

- LEGENDA PLOCH
- KOMUNIKACE - asfaltový beton (plná konstrukce)
 - CHODNÍKY - zámková dlažba tl.60 mm
 - PŘEDLÁŽDĚNÍ - plochy před výpravní budovou
 - PARKOVACÍ STÁNÍ - kamenná dlažba - žulová kostka 10/10
 - ZÁMKOVÁ DLAŽBA - RELIÉFNÍ A VIZUÁLNĚ KONTRASTNÍ, tl. 60,0 mm
 - ZEMNÍ TĚLESO - svahování
 - NAPOJENÍ ASFALTOVÝCH VRSTEV VOZOVKY - ACO 11, ACL 16+

- LEGENDA OSTATNÍ
- V13a,V4, V2b 1/1/025
 - V10b
 - ŠTĚRBINOVÝ ŽLAB
 - BETONOVÁ PALISÁDA 60X11,5X11,5
 - OZNAČENÍ PŘÍČNÝCH REZŮ
 - SVISLÉ DOPRAVNÍ ZNAČENÍ

- LEGENDA STÁVAJÍCÍCH INŽENÝRSKÝCH
- METALICKÉ SDĚLOVACÍ KABELY, CETIN a.s.
 - VODOVOD
 - PLYNOVOD
 - PODZEMNÍ ELEKTRICKÉ VEDENÍ
 - KANALIZACE
 - VEŘEJNÉ OSVĚTLENÍ

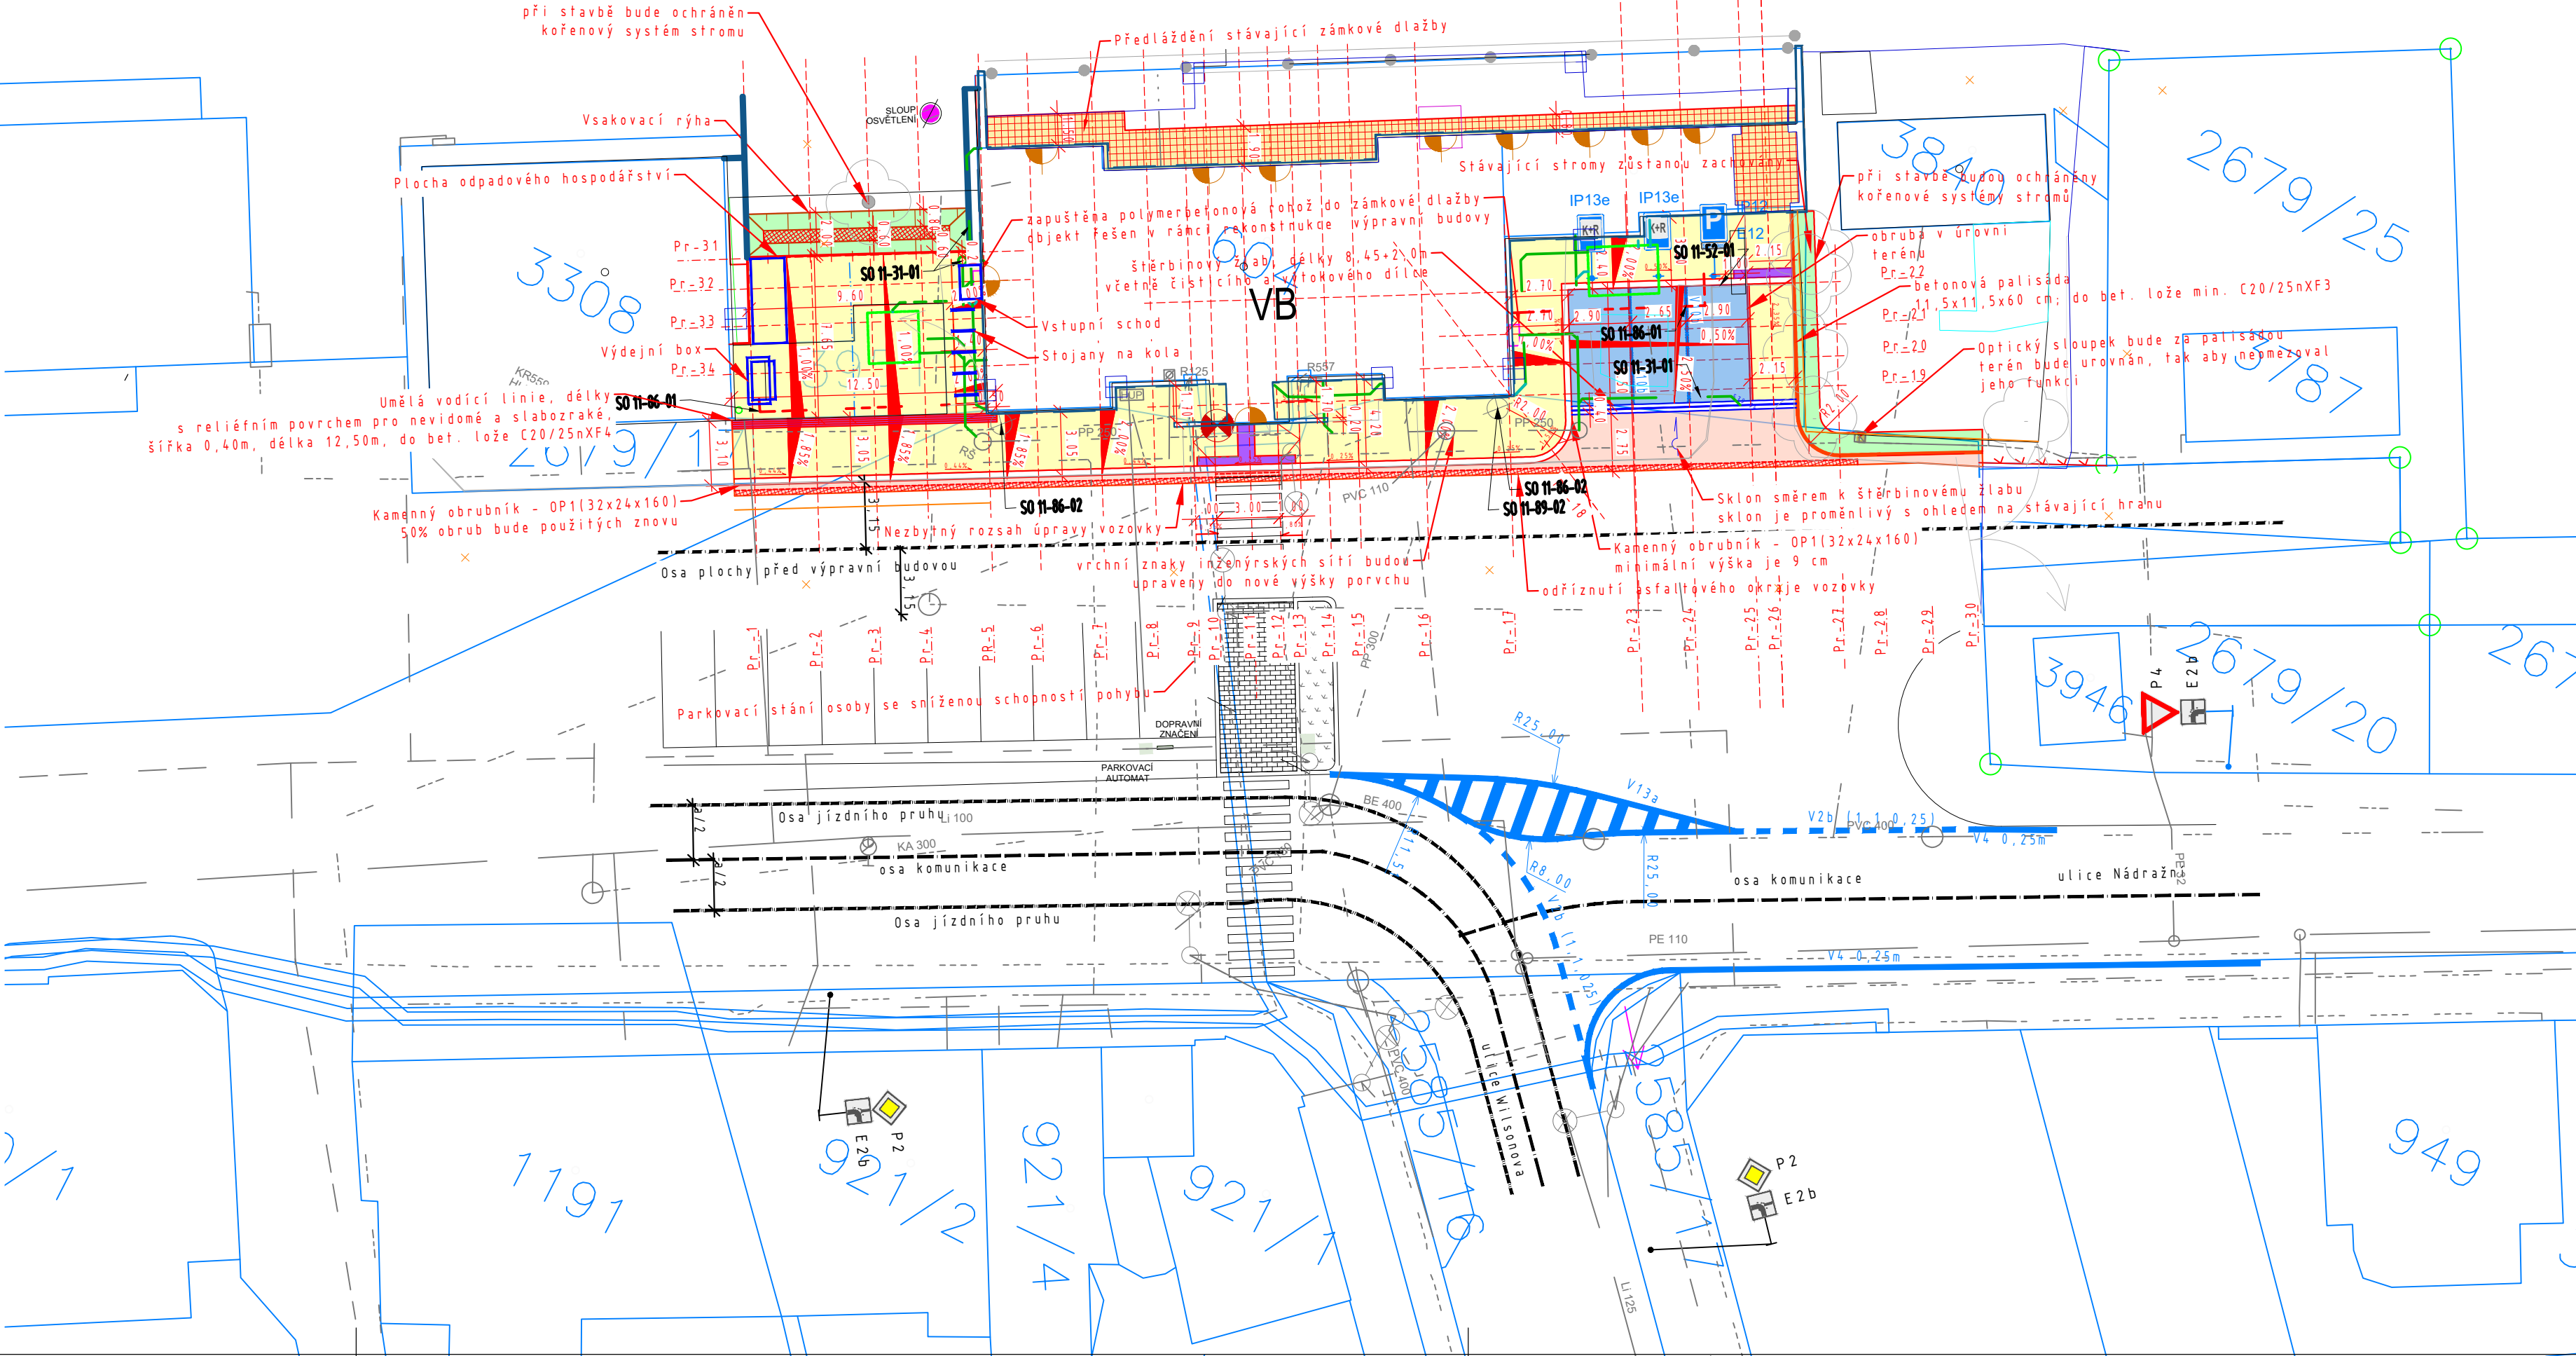

Jiná ověření:		Paré:	
Orientační schéma:		Razítko oprávněné osoby:	
Podpis:		Datum:	
Revize:	Datum:	Popis:	Kontroloval:
Stavebník/Investor: Správa železnic, státní organizace			
Adresa: Diážděná 1003/7, 110 00 Praha 1			
Zástupce investora: Stavební správa východ			
Adresa: Nerudova 773/01, 779 00 Olomouc			
Zhotovitel díla: Správa železnic, státní organizace			
Adresa: Markéty Kuncové 990/12, 615 00 Brno			
Kontakt: T: +420 972 235 830			
E: O09sek@spravazeleznic.cz			
Zhotovitel části/objektu: Správa železnic, státní organizace			
Adresa: Markéty Kuncové 990/12, 615 00 Brno			
Kontakt: T: +420 972 235 830			
E: O09sek@spravazeleznic.cz			
Hlavní projektant (HIP): Bc. Jiří Plesník		Specialista: Ing. Jaroslav Macháček	
Název stavby/akce: Rekonstrukce výpravní budovy Hlinsko v Čechách		Označení investora: S621900252	
Název části: Pozemní komunikace		Zakázka: 2201	
Název objektu/díli části: ŽST Hlinsko v Čechách, ostatní zpevněné plochy		Označení části: D.2.1.8	
Název přílohy: Situace		Označení objektu/komplexu: SO 11-52-01	
Název díli části přílohy:		Číslo přílohy (typ/pořadí): 2. 001	
Odpovědný projektant: Ing. Jaroslav Macháček	Zpracovatel přílohy: Ing. Jaroslav Macháček	Měřítko: 1:250	Stupeň dokumentace: PDPS
Kraj: Pardubický	Katastrální území: Hlinsko v Čechách [639303]	Formáty: 840x297	Smluvní datum zpracování: 30.11.2023
TUDU: 1611 E3			
Označení investora: S 6 2 1 9 0 0 2 5 2 - P D P S - D 2 1 0 8 - S O 1 1 5 2 0 1 - X X - 2 - 0 0 1 - P 0 0			
Stupeň dokumentace: Část: Objekt: Podobjekt: Příloha: Revize:			
(Prostor pro další informace)			