


# Situace - vlečné křivky 2 (velký NA)

Rekonstrukce přejezdu P3664 v km 178,860 na trati Brno - Jihlava




81/2  
P3664 (nová poloha)  
178 837 152

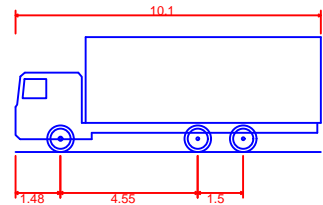

VNA - Velký Nakladní Automobil (3 Naprawy)  
Celková délka  
Celková šířka  
Celková výška karoserie  
Min. světla výška karoserie  
Rozchod kol  
Doba otáčení mezi plnými rejdy  
Poloměr zatažení mezi stěnami

10.100m  
2.500m  
3.800m  
0.427m  
2.500m  
6.00 s  
10.050m

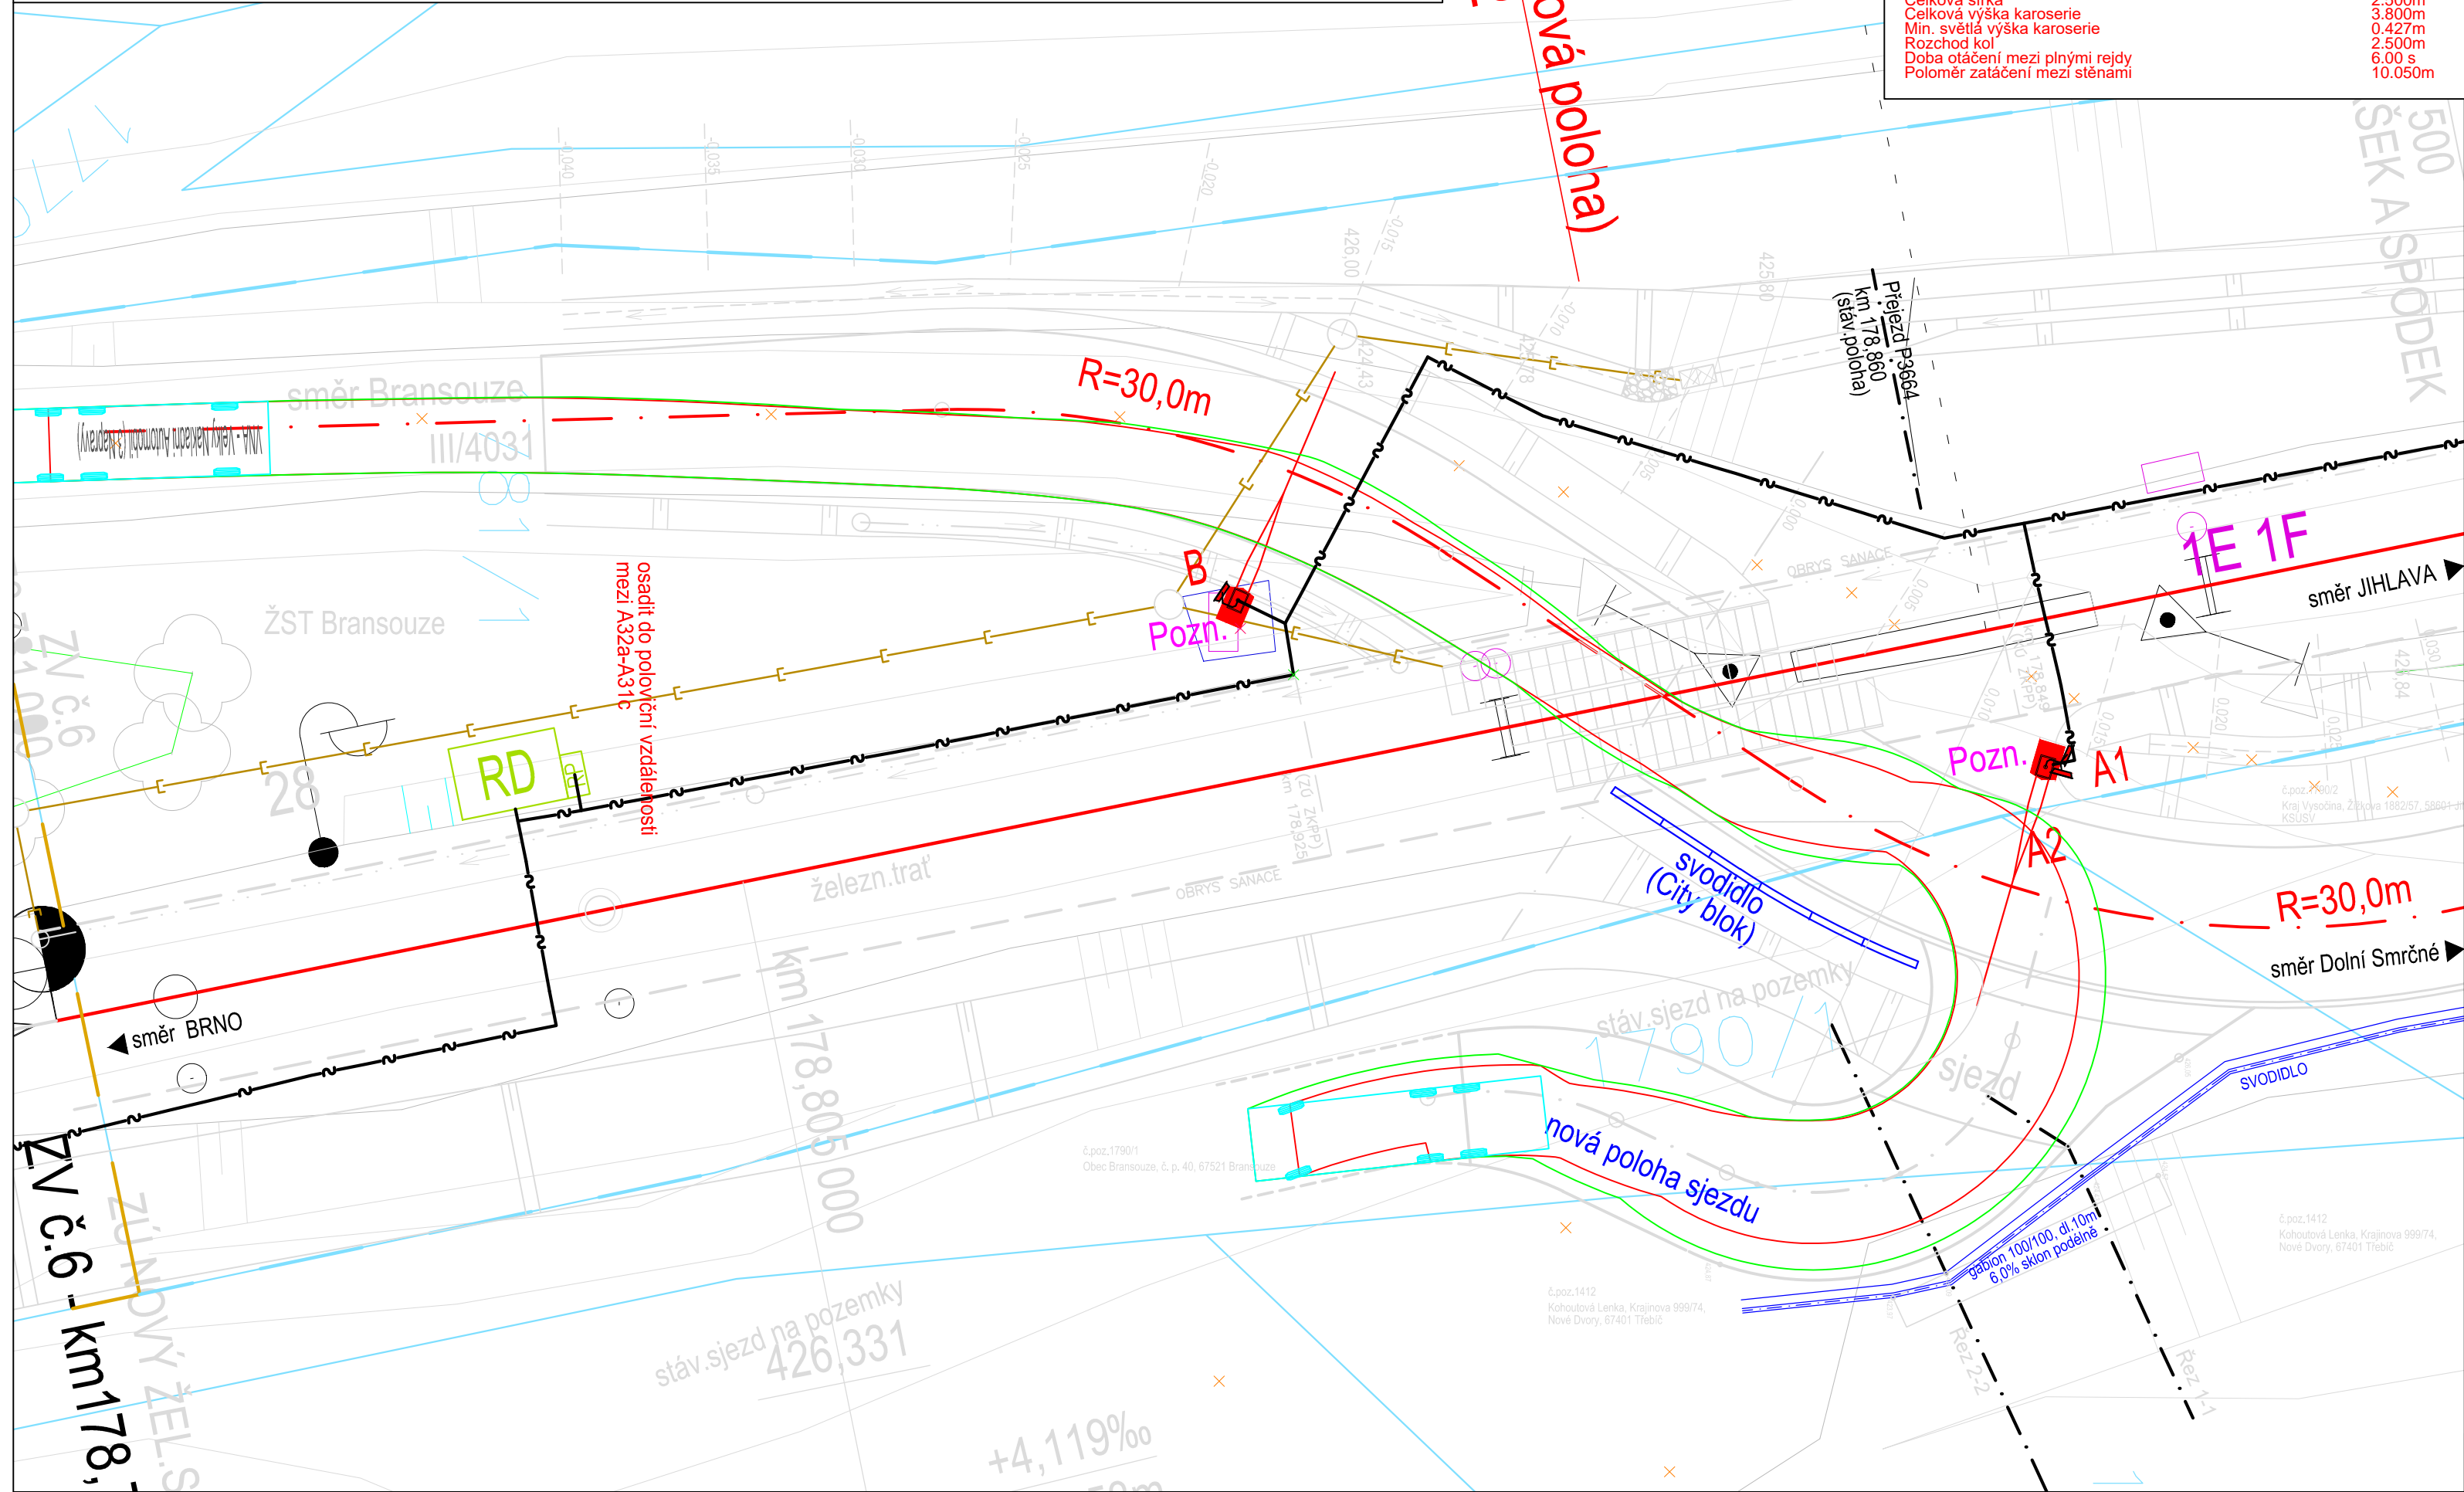

Ministerstvo dopravy  
Státní fond dopravní infrastruktury

Razítko oprávněné osoby:

Podpis:

Datum:

Revize:	Datum:	Popis:	Kontroloval:
000	10.01.2023	Definitivní odevzdání dokumentace	Radek Kverek, DiS
P001	11.2022	Dokumentace k připomínkám	Radek Kverek, DiS


Stavebník/Investor:

Adresa:

Zástupce investora:

Adresa:

**Správa železnic, státní organizace**  
Dlážděná 1003/7, 110 00 Praha 1  
  
Stavební správa východ  
Nerudova 773/1, 779 00 Olomouc




Zhotovitel stavby:

Adresa:

Kontakt:

**DMC Havlíčkův Brod s.r.o.**  
Průmyslová 941, 580 01 Havlíčkův Brod  
T: +420 569 400 513  
E: blaha@dmchb.cz




Zhotovitel objektu:

Adresa:

Kontakt:

**DMC Havlíčkův Brod s.r.o.**  
Průmyslová 941, 580 01 Havlíčkův Brod  
T: +420 569 400 513  
E: blaha@dmchb.cz



Hlavní projektant (HIP):

Ing. Pavel Bláha

Specialista:

[Specialista]

Odpovědný projektant:

Ing. Pavel Bláha

Zpracovatel:

Ing. Pavel Bláha

Název stavby/akce:

**Rekonstrukce přejezdu P3664 v km 178,860 na trati Brno - Jihlava**

Označení (S-kód):  
S622000134  
Označení zhotovitele:  
č.zak. 20050

Název části:

Inženýrské objekty

Označení části: D.2.1.08

Název objektu:

**Pozemní komunikace**

Označení objektu/komplexu:  
**SK 26-50-01**

Název přílohy:

Situace - vlečné křivky 2 (velký NA)

Číslo přílohy: **2. 052**

Název dílčí části přílohy:

od km 178,800 - do km 178,900

Paré:

Kraj:

Katastrální území:

Bransouze (609471)

TUDU:

120124

Stupeň dokumentace:

DUSP+PDPS

Datum zpracování:

11.2022

Formáty:

4A4

Měřítko:

1:200

S-kód:

S 6 2 2 0 0 0 1 3 4

Stupeň dokumentace:

Část:

D U S P - D 2 1 0 1

Objekt:

S K 2 6 5 0 0 1

Podobjekt:

X X

Příloha:

Z - 0 5 2 - 0 0 0

Revize:

[Prostor pro další informace]