

Ministerstvo dopravy  
Státní fond dopravní  
infrastruktury

Razítko oprávněné osoby:

Podpis: \_\_\_\_\_ Datum: \_\_\_\_\_

Revize:	Datum:	Popis:	Kontroloval:
000	10.01.2023	Definitivní odevzdání dokumentace	Radek Květek, DiS

Stavebník/Investor:  
Adresa:

**Správa železnic, státní organizace**  
Dlážděná 1003/7, 110 00 Praha 1

Zástupce investora:  
Adresa:

Stavební správa východ  
Nerudova 773/1, 779 00 Olomouc

Zhotovitel stavby:

**DMC Havlíčkův Brod s.r.o.**  
Průmyslová 941, 580 01 Havlíčkův Brod  
T: +420 569 400 513  
E: blaha@dmchb.cz

Zhotovitel objektu:

**DMC Havlíčkův Brod s.r.o.**  
Průmyslová 941, 580 01 Havlíčkův Brod  
T: +420 569 400 513  
E: blaha@dmchb.cz

Hlavní projektant (HIP):  
Ing. Pavel Bláha

Specialista:  
[Specialista]

Odpovědný projektant:  
Ing. Pavel Bláha

Zpracovatel:  
Ing. Pavel Bláha

Název stavby/akce:

**Rekonstrukce přejezdu P3664 v km 178,860 na trati Brno – Jihlava**

Označení (S-kód):  
S622000134  
Označení zhotovitele:  
č.zak. 20050

Název části:

Inženýrské objekty

Označení části: D.2.1.01

Název objektu:

**Kolejový svršek a spodek**

Označení objektu/komplexu:  
**SK 26-10-01**

Název přílohy:

Vytyčovací situace (žel.svršek a spodek)

Číslo přílohy: **2. 052**

Název dílčí části přílohy:

od km 178,750 - do km 178,900

Paré:

Kraj:

Katastrální území:

TUDU:

Bransouze (609471)

120124

Stupeň dokumentace:

DUSP+PDPS

Datum zpracování:

08.2021

Formáty:

A4

Měřítko:

1:250

S-kód:

6 2 2 0 0 0 1 3 4

Stupeň dokumentace: Část:

D U S P

Objekt:

2 1 0 1

Podobjekt:

S K 2 6 1 0 0 1


Příloha:

X X

Revize:

2 - 0 5 2 - 0 0 0

[Prostor pro další informace]

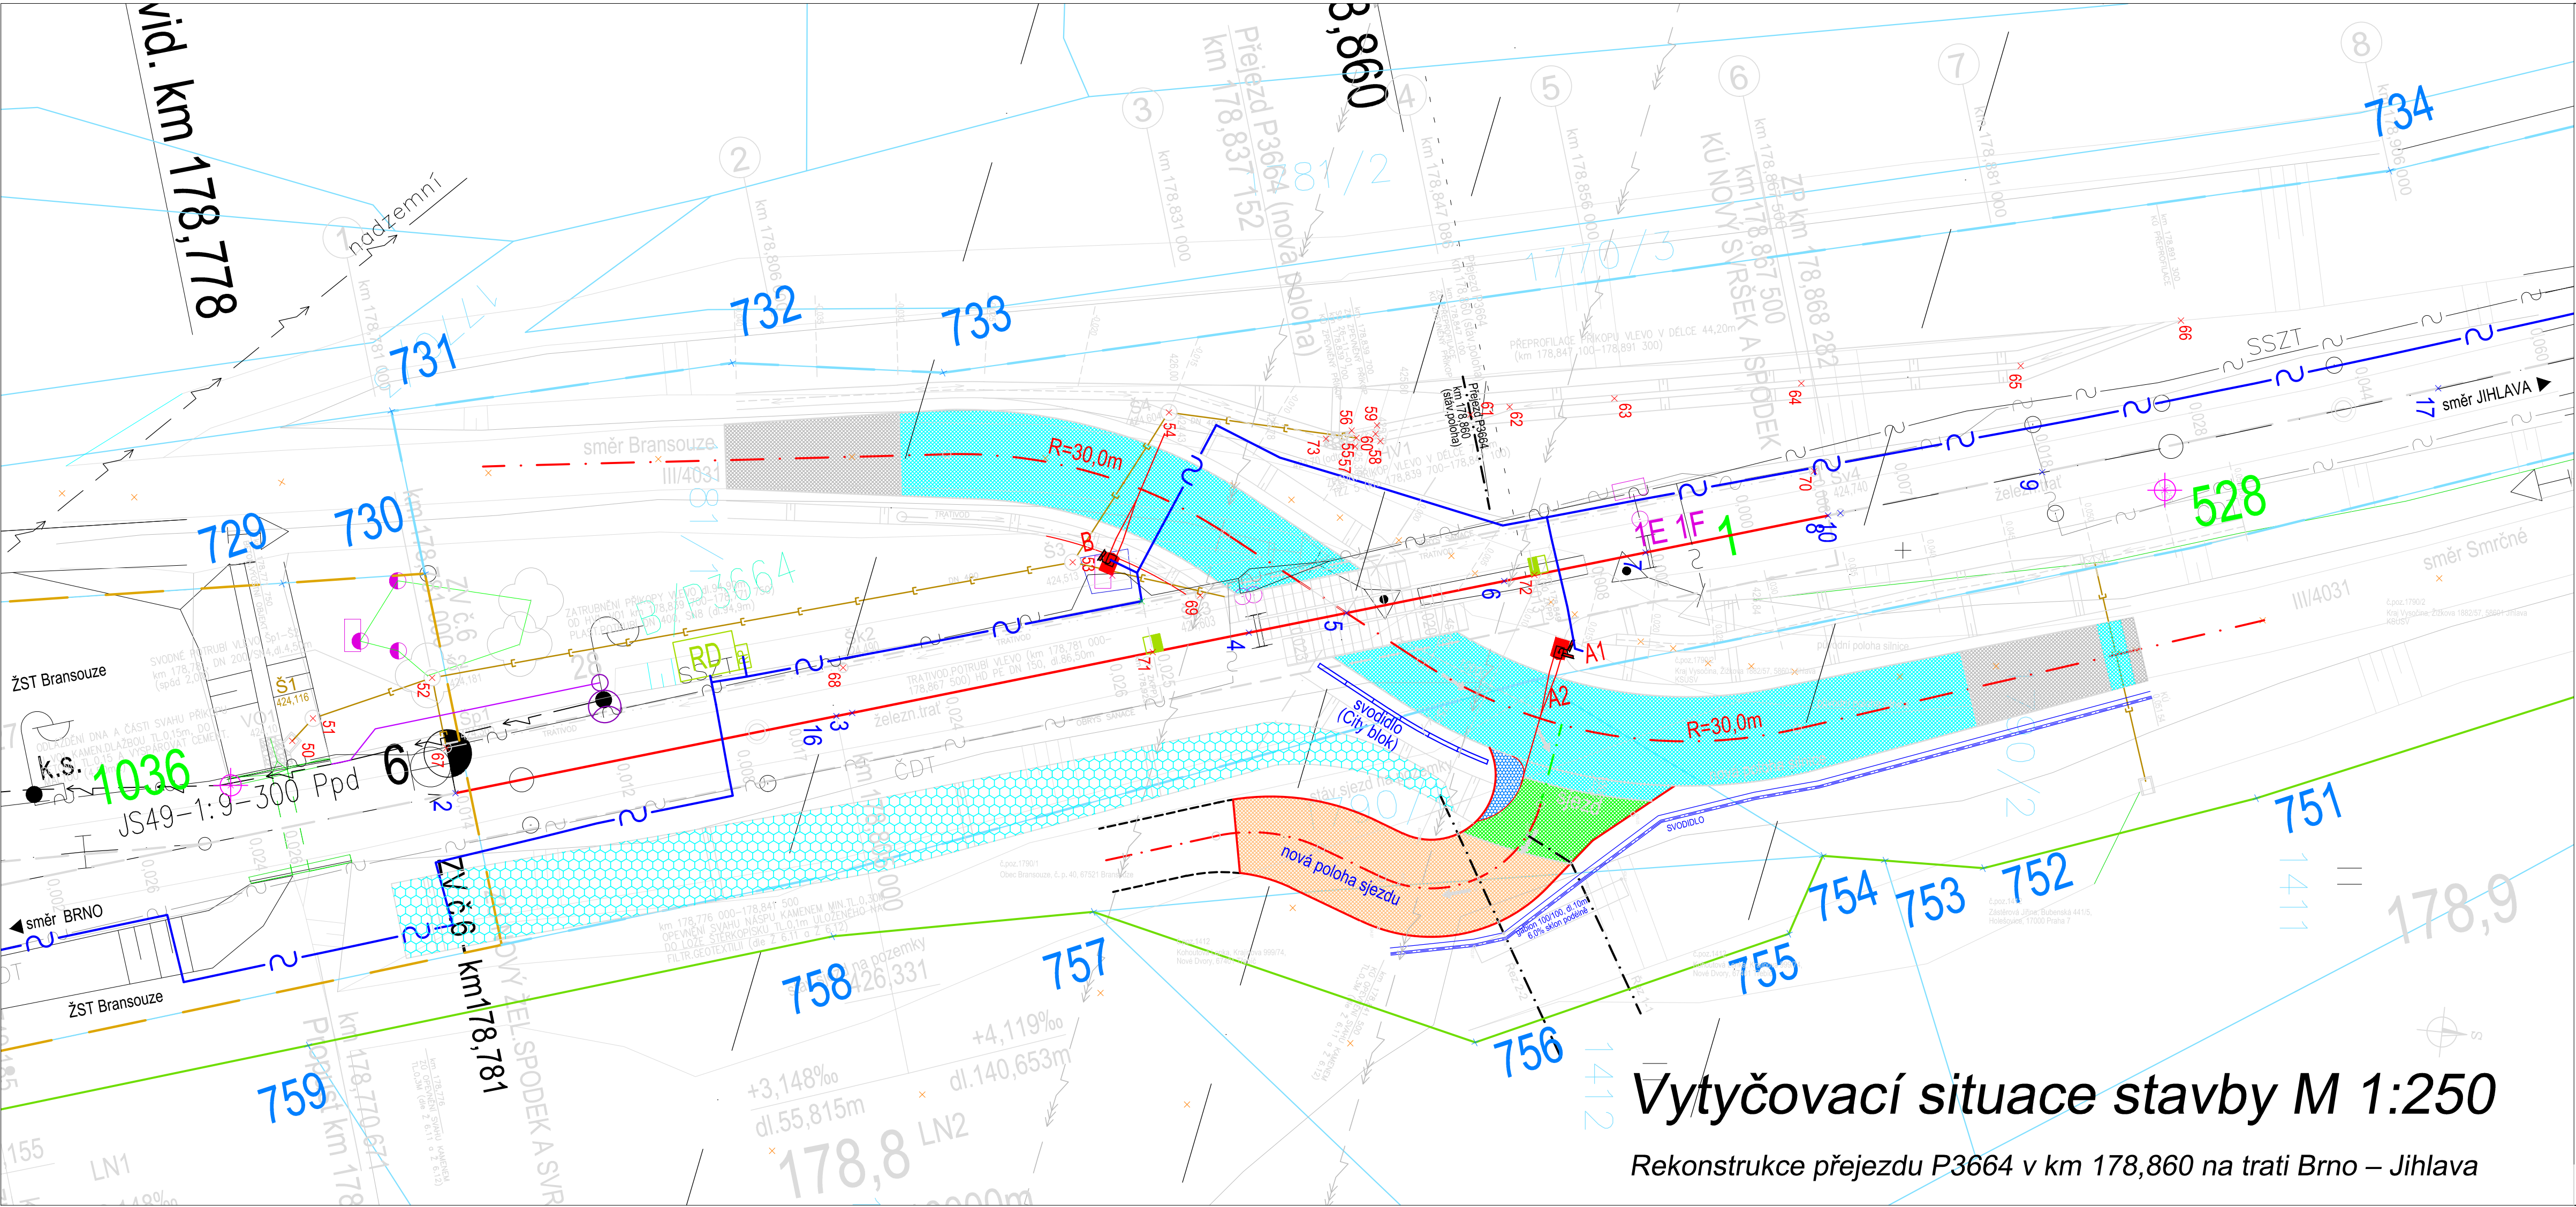

**Vytyčovací situace stavby M 1:250**  
Rekonstrukce přejezdu P3664 v km 178,860 na trati Brno – Jihlava