



Měřítko: 1:100

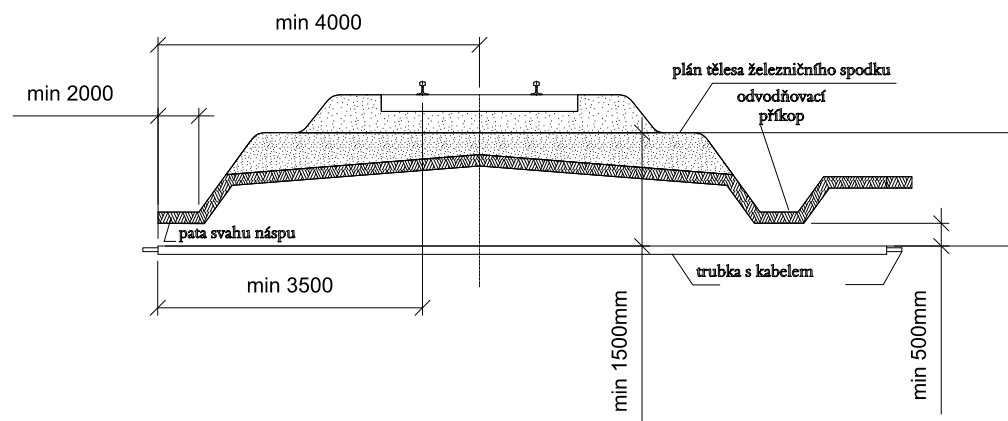


Poznámka 1: Platí i pro více kolejnou trať. Platí vždy větší míra.

Poznámka 2: Na širé trati se má ukončit chránička až za odvodňovacím příkopem. Pokud je plán tělesa železničního spodku nebo trať v oblouku, min. vzdálenost chráničky se měří od nejnižších částí.

Měřítko: 1:50

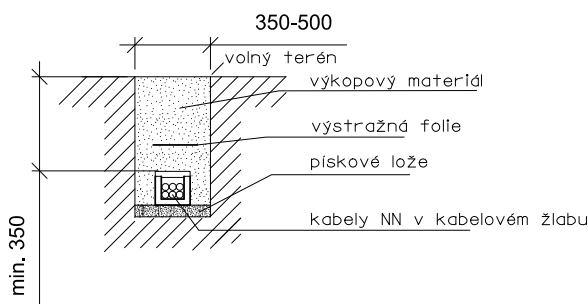

Měřítko: 1:100

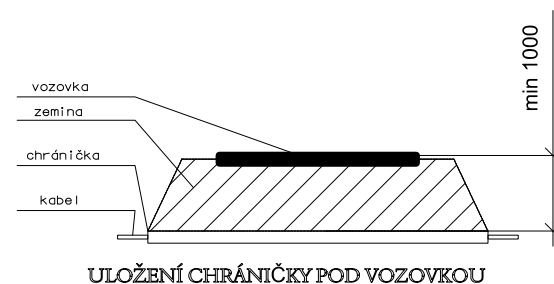

	MINIMÁLNÍ KRYTÍ:		
DRUH VEDENÍ	CHODNÍK	VOZOVKA	VOLNÝ TERÉN
SILOVÉ KABELY DO 1 kV	0,35 m	1,00 m	0,70(35)* m
SILOVÉ KABELY DO 10 kV	0,50 m	1,00 m	0,70 m
SILOVÉ KABELY DO 35 kV	1,00 m	1,00 m	1,00 m
SILOVÉ KABELY DO 220 kV	1,30 m	1,30 m	1,30 m

☆ v mechanické ochraně

PŘED ZAHÁJENÍM VEŠKERÝCH VÝKOPOVÝCH PRACÍ BUDE PROVEDENO VYTÝČENÍ
PODZEMNÍCH INŽENÝRSKÝCH SÍTÍ. PO ULOŽENÍ SAMOTNÉHO VEDENÍ BUDE PŘIZVÁN
KE KONTROLE ODPOVĚDNÝ PRACOVNÍK A KABELOVÁ RÝHA BUDE NÁSLEDNĚ ZAHOZENA.
NÁSLEDNĚ DOJDE K PŘESNÉMU ZANESENÍ TRASY KABELU DO PŘÍSLUŠNÉ SITUACE.

Ministerstvo dopravy
Státní fond dopravní infrastruktury

Orientační schéma:

Razítko oprávněné osoby:

Podpis:

Datum:

Revize:	Datum:	Popis:	Kontroloval:
000	10.01.2023	Definitivní odevzdání dokumentace	Radek Kverek, DiS
P001	11.2022	Dokumentace k připomínkám	Radek Kverek, DiS

Stavebník/Investor:
Adresa:

Správa železnic, státní organizace
Dlážděná 1003/7, 110 00 Praha 1

SPRÁVA
ŽELEZNIC

Zástupce investora:
Adresa:

Stavební správa východ
Nerudova 1, 772 58 Olomouc

Zhotovitel stavby:

DMC Havlíčkův Brod s.r.o.

Adresa:
Kontakt:

Průmyslová 941, 580 01 Havlíčkův Brod
T: +420 569 400 513
E: prijmeni@dmchb.cz

Zhotovitel objektu:

Signal Projekt s.r.o.

Adresa:
Kontakt:

Vídeňská 55, 639 00 Brno
T: +420 543 233 962
E: projekce@signalprojekt.cz

Hlavní projektant (HIP):
Ing. Pavel Bláha

Specialista:
Bc. Rudolf Morawitz

Odpovědný projektant:
Bc. Rudolf Morawitz

Zpracovatel:
Bc. Rudolf Morawitz

Název stavby/akce:	Rekonstrukce přejezdu P3664 v km 178,860 na trati Brno – Jihlava	Označení (S-kód): S622000133
Název části:	Rozvody VN, NN, osvětlení a dálkové ovládání odpojovačů	Označení zhotovitele: 20-142-35-113
Název objektu:	Přeložka venkovního osvětlení v žst Bransouze	Označení části: D.2.3.06
Název přílohy:	Výkresová část	Označení objektu/komplexu: SO 26-86-01
Název dílčí části přílohy:	Vzorové řezy	Číslo přílohy: 2. 002
Kraj:	Katastrální území:	Paré:
Vysočina	Bransouze [609471], Dolní Smrčné [630187]	
TUDU:	120124	
Stupeň dokumentace: DUSP+PDPS	Datum zpracování: 01.2023	Formáty: 2x A4
Měřítka:	-	

S-kód:

Stupeň dokumentace: Část:

Objekt:

Podobojekt:

Příloha:

Revize:

S 6 2 2 0 0 0 1 3 3 - D U S P - D 2 3 0 6 - S O 1 0 8 6 0 1 - X X - 2 - 0 0 2 - 0 0 0