


Koordinační situace od km 20,700 - do km 21,900 M 1:1000

Odstranění TOR na přejezdu P3919 v km 18,481 trati Studenec - Křižanov

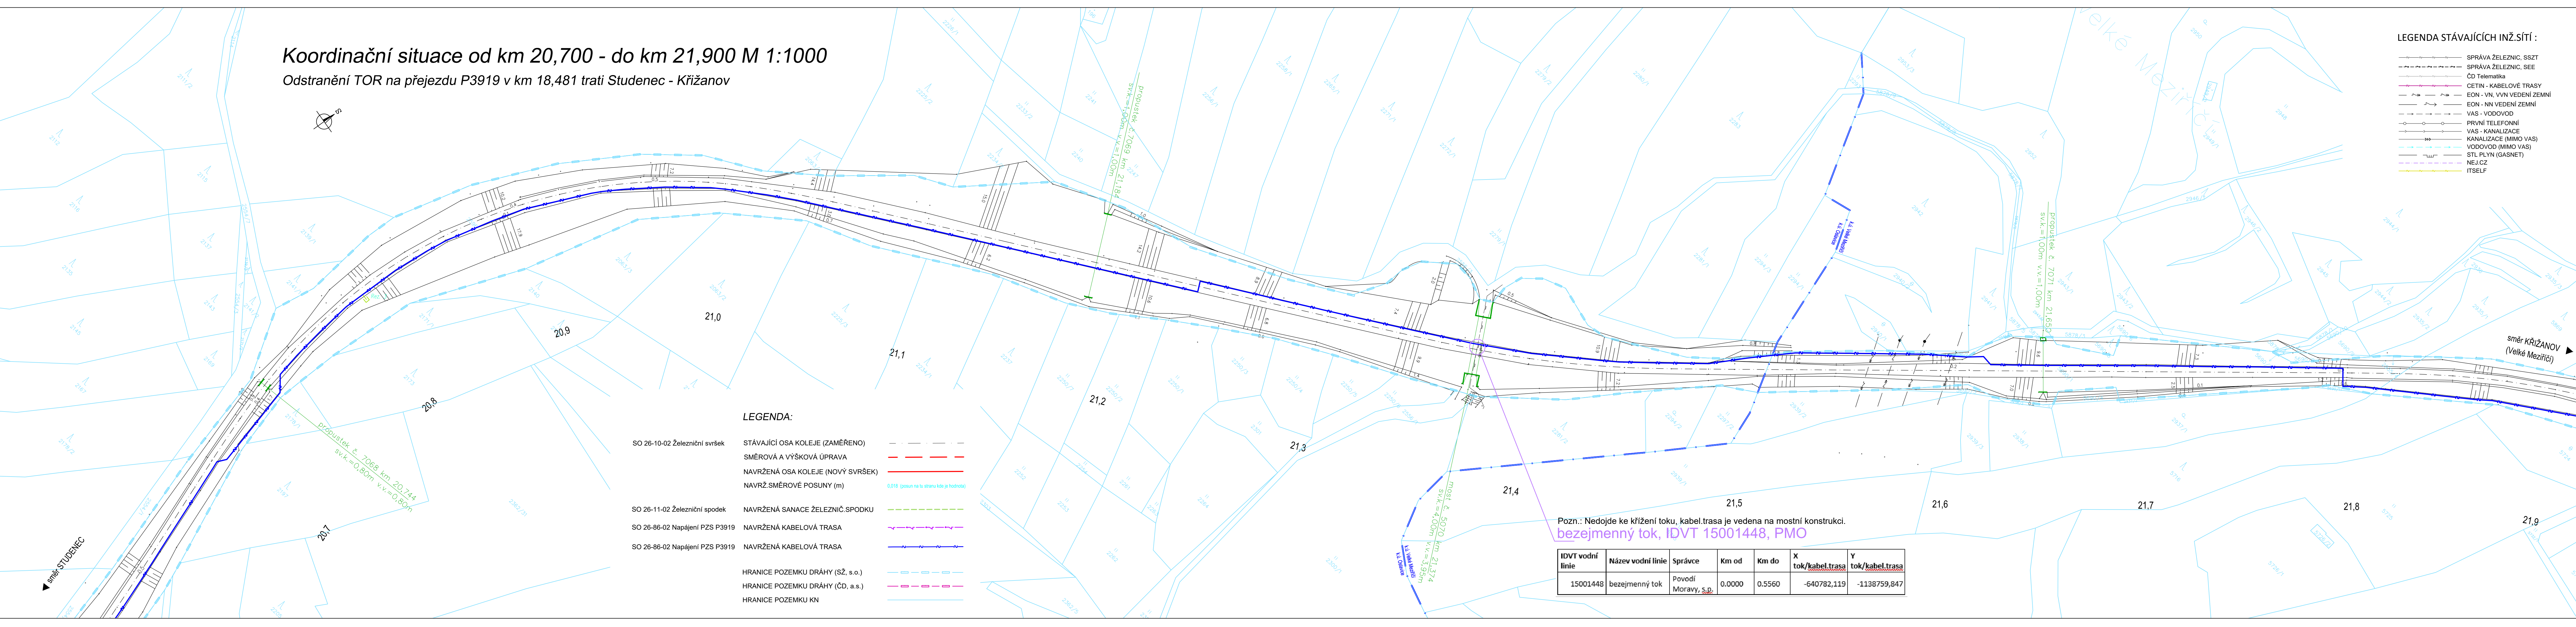

LEGENDA:

- SO 26-10-02 Železniční svršek
- SO 26-11-02 Železniční spodek
- SO 26-86-02 Napájení PZS P3919
- SO 26-86-02 Napájení PZS P3919
- STÁVAJÍCÍ OSA KOLEJE (ZAMĚŘENO)
- SMĚROVÁ A VÝŠKOVÁ ÚPRAVA
- NAVRŽENÁ OSA KOLEJE (NOVÝ SVRŠEK)
- NAVRŽ. SMĚROVÉ POSUNY (m)
- NAVRŽENÁ SANACE ŽELEZNIČ. SPODKU
- NAVRŽENÁ KABELOVÁ TRASA
- NAVRŽENÁ KABELOVÁ TRASA
- HRANICE POZEMKU DRÁHY (SŽ, s.o.)
- HRANICE POZEMKU DRÁHY (ČD, a.s.)
- HRANICE POZEMKU KN

LEGENDA STÁVAJÍCÍCH INŽ.SÍTÍ :

- SPRÁVA ŽELEZNIC, SSZT
- SPRÁVA ŽELEZNIC, SEE
- ČD Telematika
- CETIN - KABELOVÉ TRASY
- EON - VN. VVN VEDENÍ ZEMNÍ
- EON - NN VEDENÍ ZEMNÍ
- VAS - VODOVOD
- PRVNÍ TELEFONNÍ
- VAS - KANALIZACE
- KANALIZACE (MIMO VAS)
- VODOVOD (MIMO VAS)
- STL PLYN (GASNET)
- NEJ.CZ
- ITSELF

Pozn.: Nedojde ke křížení toku, kabel.trasa je vedena na mostní konstrukci.

bezejmenný tok, IDVT 15001448, PMO

IDVT vodní linie	Název vodní linie	Správce	Km od	Km do	X tok/kabel.trasa	Y tok/kabel.trasa
15001448	bezejmenný tok	Povodí Moravy, s.p.	0.0000	0.5560	-640782,119	-1138759,847

Ministerstvo dopravy
Státní fond dopravní infrastruktury

Razítko oprávněné osoby:

Orientační schéma:

Podpis: Datum:

Revize: 000
Datum: 15.2.2021
Popis: Definitivní odevzdání dokumentace

Revize: P001
Datum: 12.2020
Popis: Dokumentace k připomínkám

Kontroloval: Radek Kverek, DIS
Radok Kverek, DIS

Stavebník/Investor: Správa železnic, státní organizace
Adresa: Diážděná 1003/7, 110 00 Praha 1

Zástupce investora: Stavební správa východ
Adresa: Nerudova 773/1, 779 00 Olomouc

Zhotovitel stavby: DMC Havlíčkův Brod s.r.o.
Adresa: Průmyslová 941, 580 01 Havlíčkův Brod
Kontakt: T: + 420 569 400 513
E: blaha@dmchb.cz

Zhotovitel objektu: DMC Havlíčkův Brod s.r.o.
Adresa: Průmyslová 941, 580 01 Havlíčkův Brod
Kontakt: T: + 420 569 400 513
E: blaha@dmchb.cz

Hlavní projektant (HIP): Ing. Pavel Bláha
Specialista: [Specialista]
Odpovědný projektant: Ing. Pavel Bláha
Zpracovatel: Ing. Pavel Bláha

Název stavby/akce: Odstranění TOR na přejezdu P3919 v km 18,481 trati Studenec - Křižanov

Označení (S-kód): SB21900230
Označení zhotovitele: č.zak. 20052
Označení části: C
Označení objektu/komplexu: -
Číslo přílohy: 2. 104
Paré:

Název části: Situační výkresy
Název objektu: -
Název přílohy: Koordinační situace od km 20,700 - do km 21,900
Název části přílohy: -
Kraj: Katastrální území: Oslavička, Oslavice, Velké Meziříčí
Výščina: 1261 06

Stupeň dokumentace: DSP
Datum zpracování: 12.2020
Formáty: 7 x A4
Měřítko: 1:1000

6-kód: 6 5 2 1 9 0 0 2 3 0
Stupeň dokumentace: DSP
Číslo: 2
Ověřeno: 04
Příloha: 1
Podpis: 1
Revize: 0
(Prostor pro další informace)