



BOČNÍ POHLED

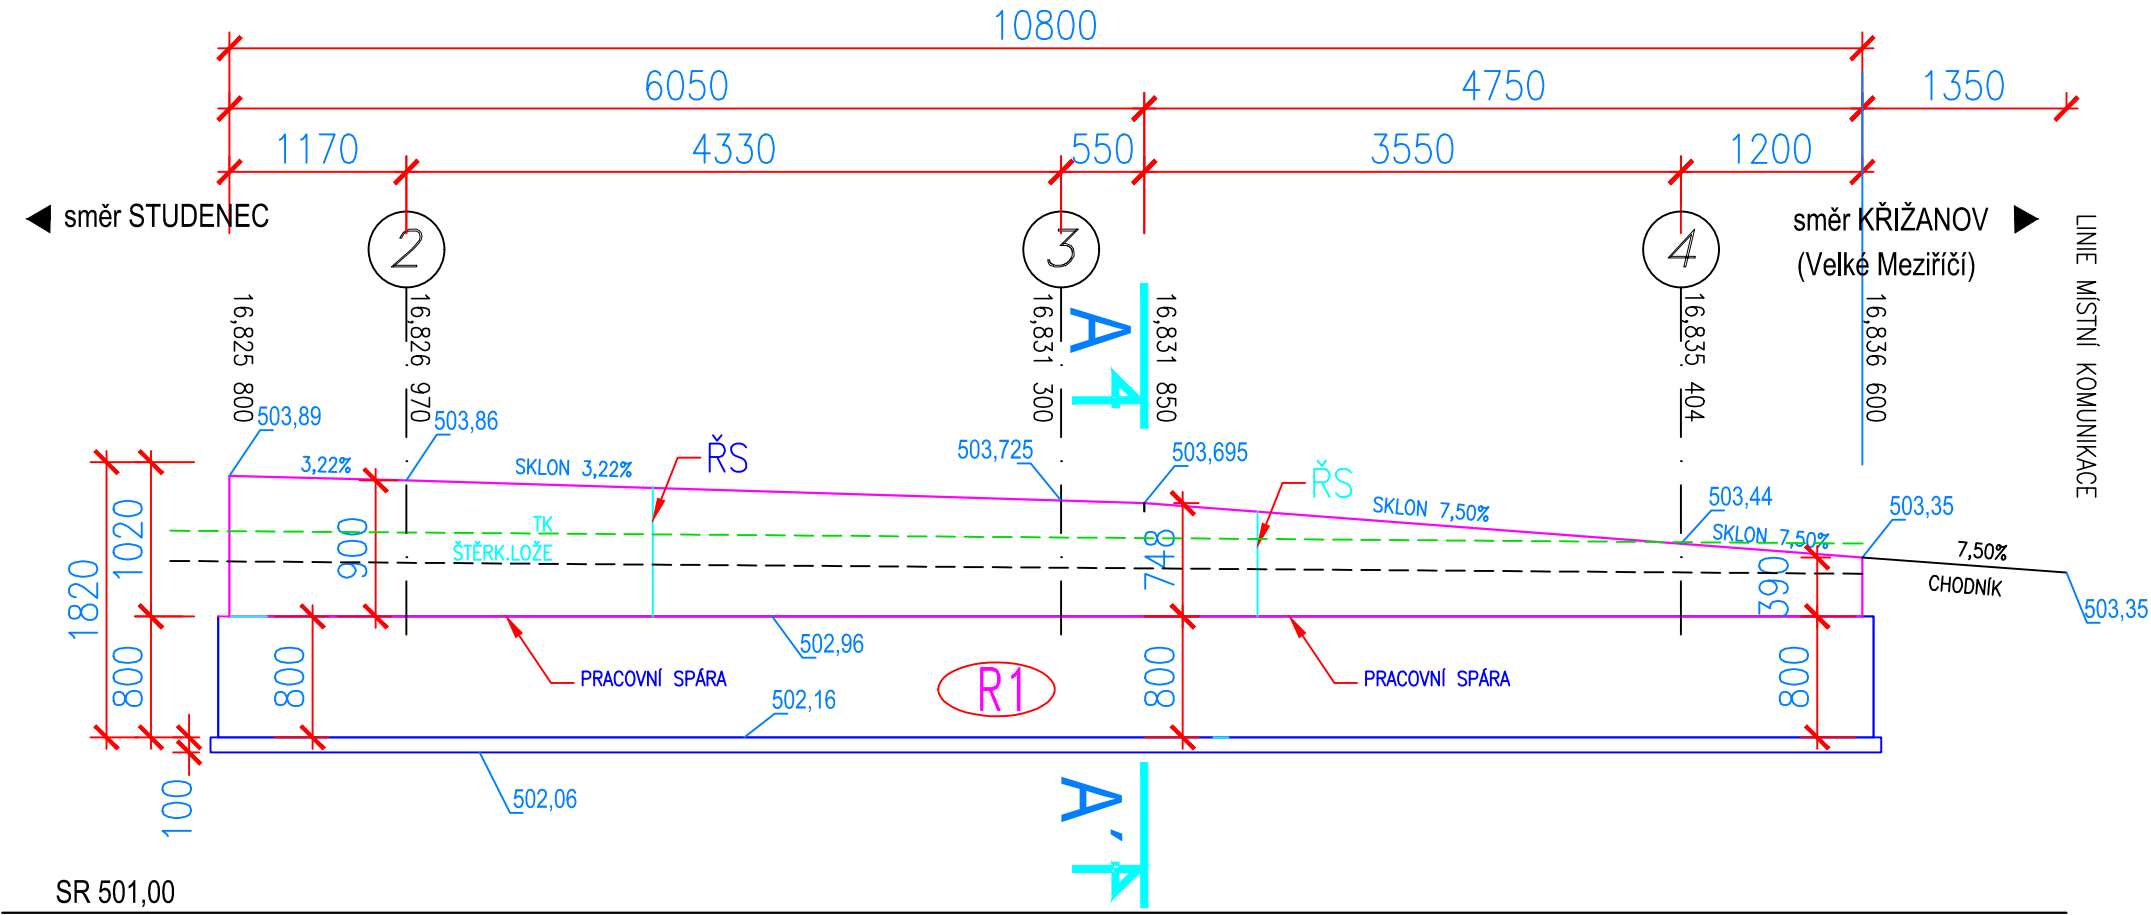


ŘEZ A-A

km 16,831 300

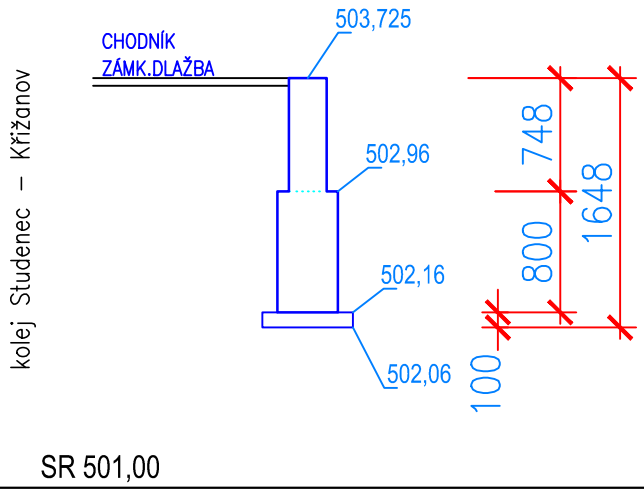

PŮDORYS

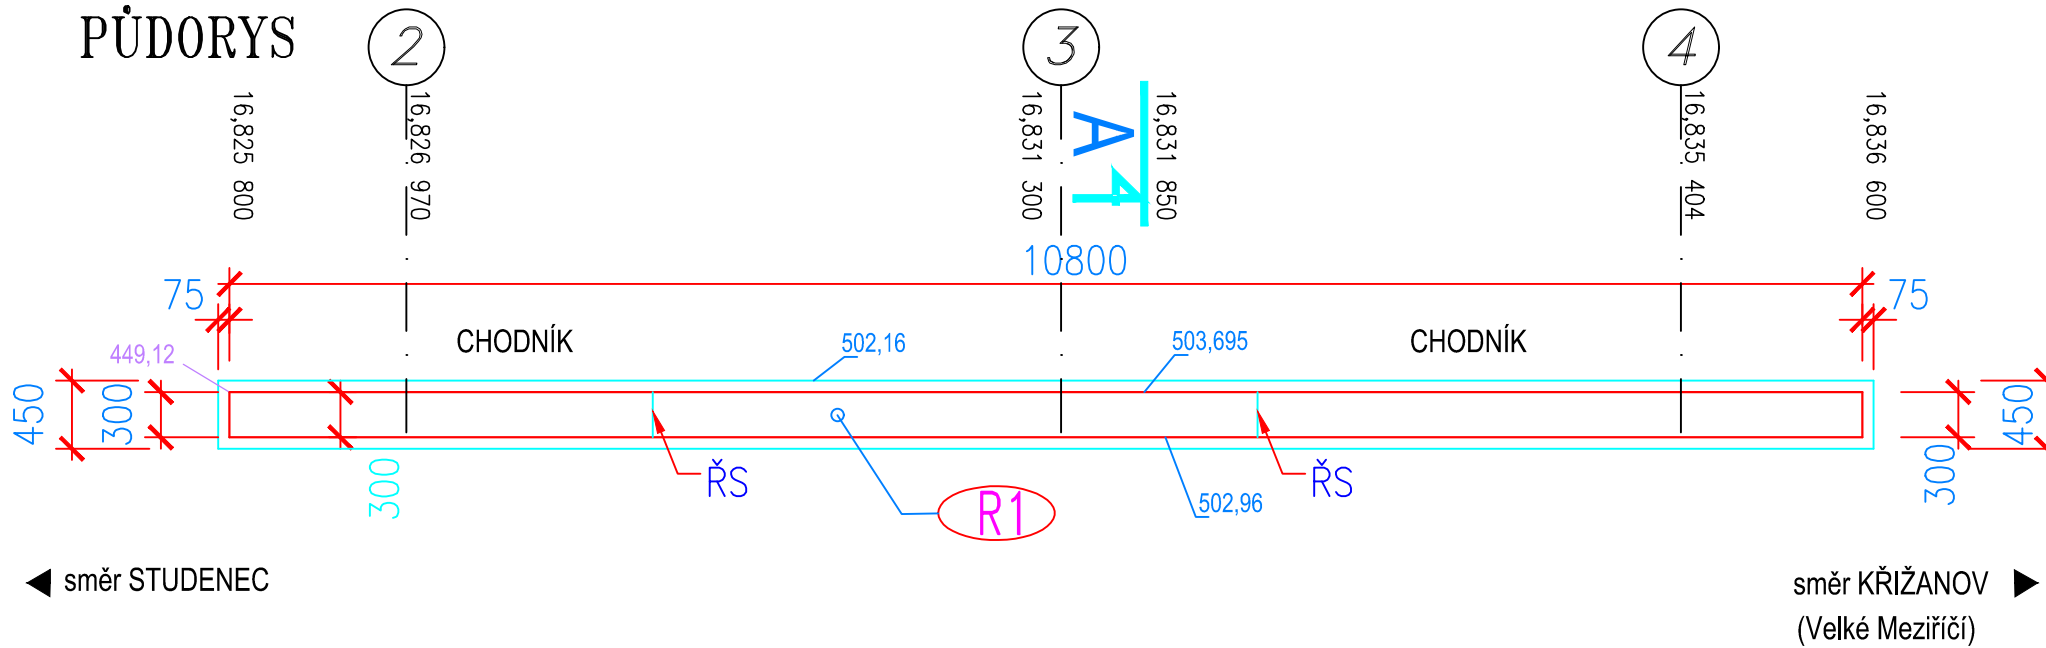

POZNÁMKY:

- "ŘS" VE STĚNÁCH ŘÍZENÉ SMRŠŤOVACÍ SPÁRY POMOCÍ KŘÍŽOVÝCH PLECHŮ PO MAX 5,0M NEBO BETONÁŽ PO ETAPÁCH.
- VIDITELNÉ HRANY BETONŮ ZKOSENY 10/10MM
- ZÁKLADOVÝ PAS BETONOVÁN V CELKU NA JEDEN ZÁTAH
- ZÁBRADLÍ KOTVENO DODATEČNĚ CHEMICKÝMI KOTVAMI 4xM10
- PŘEVÝŠENÍ OKOLNÍHO TERÉNU (PŘED STĚNOU) NA ÚROVEŇ DLE BLÍZKÉHO PŘÍČNÉHO ŘEZU
- V PŘÍPADĚ BETONÁŽE ZÁKLADU DO BEDNĚNÍ SE PROVEDE PODKLADNÍ BETON, VE VARIANTĚ DO VÝKOPŮ PODKLADNÍ BETON ODPADÁ

BETON:

C30/37-XC4, XF4(CZ)-C1 0,20-Dmax 22-S3

OCEL:

B500B, SÍTĚ KARI

KRYTÍ VÝZTUŽE:

30MM





Orientační schéma:


Razítko oprávněné osoby:

Podpis: Datum:

Revize:	Datum:	Popis:	Kontroloval:
000	15.4.2021	Definitivní odevzdání dokumentace	Radek Kverek, DiS
P001	02.2021	Dokumentace k připomínkám	Radek Kverek, DiS

Stavebník/Investor:	<b>Správa železnic, státní organizace</b>	
Adresa:	Dlážděná 1003/7, 110 00 Praha 1	
Zástupce investora:	Stavební správa východ	
Adresa:	Nerudova 773/1, 779 00 Olomouc	

Zhotovitel stavby:	<b>DMC Havlíčkův Brod s.r.o.</b>	
Adresa:	Průmyslová 941, 580 01 Havlíčkův Brod	
Kontakt:	T: +420 569 400 513 E: blaha@dmchb.cz	

Zhotovitel objektu:	<b>DMC Havlíčkův Brod s.r.o.</b>	
Adresa:	Průmyslová 941, 580 01 Havlíčkův Brod	
Kontakt:	T: +420 569 400 513 E: blaha@dmchb.cz	

Hlavní projektant (HIP):	Specialista:	Odpovědný projektant:	Zpracovatel:
Ing. Pavel Bláha	[Specialista]	Ing. Pavel Bláha	Ing. Pavel Bláha

Název stavby/akce:		Výstavba PZS přejezdu P3916 v km 16,839 trati Studenec - Křižanov		Označení (S-kód): S621900240			
Název části:		Inženýrské objekty		Označení zhotovitele: č.zak. 20058			
Název objektu:		Kolejový svršek a spodek		Označení části: D.2.1.01			
Název přílohy:		ŽB ZÍDKA		Označení objektu/komplexu: SK 26-10-01			
Název dílčí části přílohy:		Půdorys, řezy		Číslo přílohy: 2. 041			
Kraj:	Katastrální území:	TUDU:		Paré:			
Vysočina	Oslavička (708011)	1261 06					
Stupeň dokumentace:		Datum zpracování:	Formáty:				
DSP+PDPS		02.2021	5 x A4	Měřítko: 1:50			
S-kód: S 6 2 1 9 0 0 2 4 0		Stupeň dokumentace: D S P X	Část: D 2 1 0 1	Objekt: S K 2 6 1 0 0 2	Podobjekt: X X	Příloha: 2	Revize: 0 4 1
[Prostor pro další informace]							