


Situace zásady organizace výstavby M 1:200

Odstranění TOR na přejezdu P3919 v km 18,481 trati Studenec - Křižanov

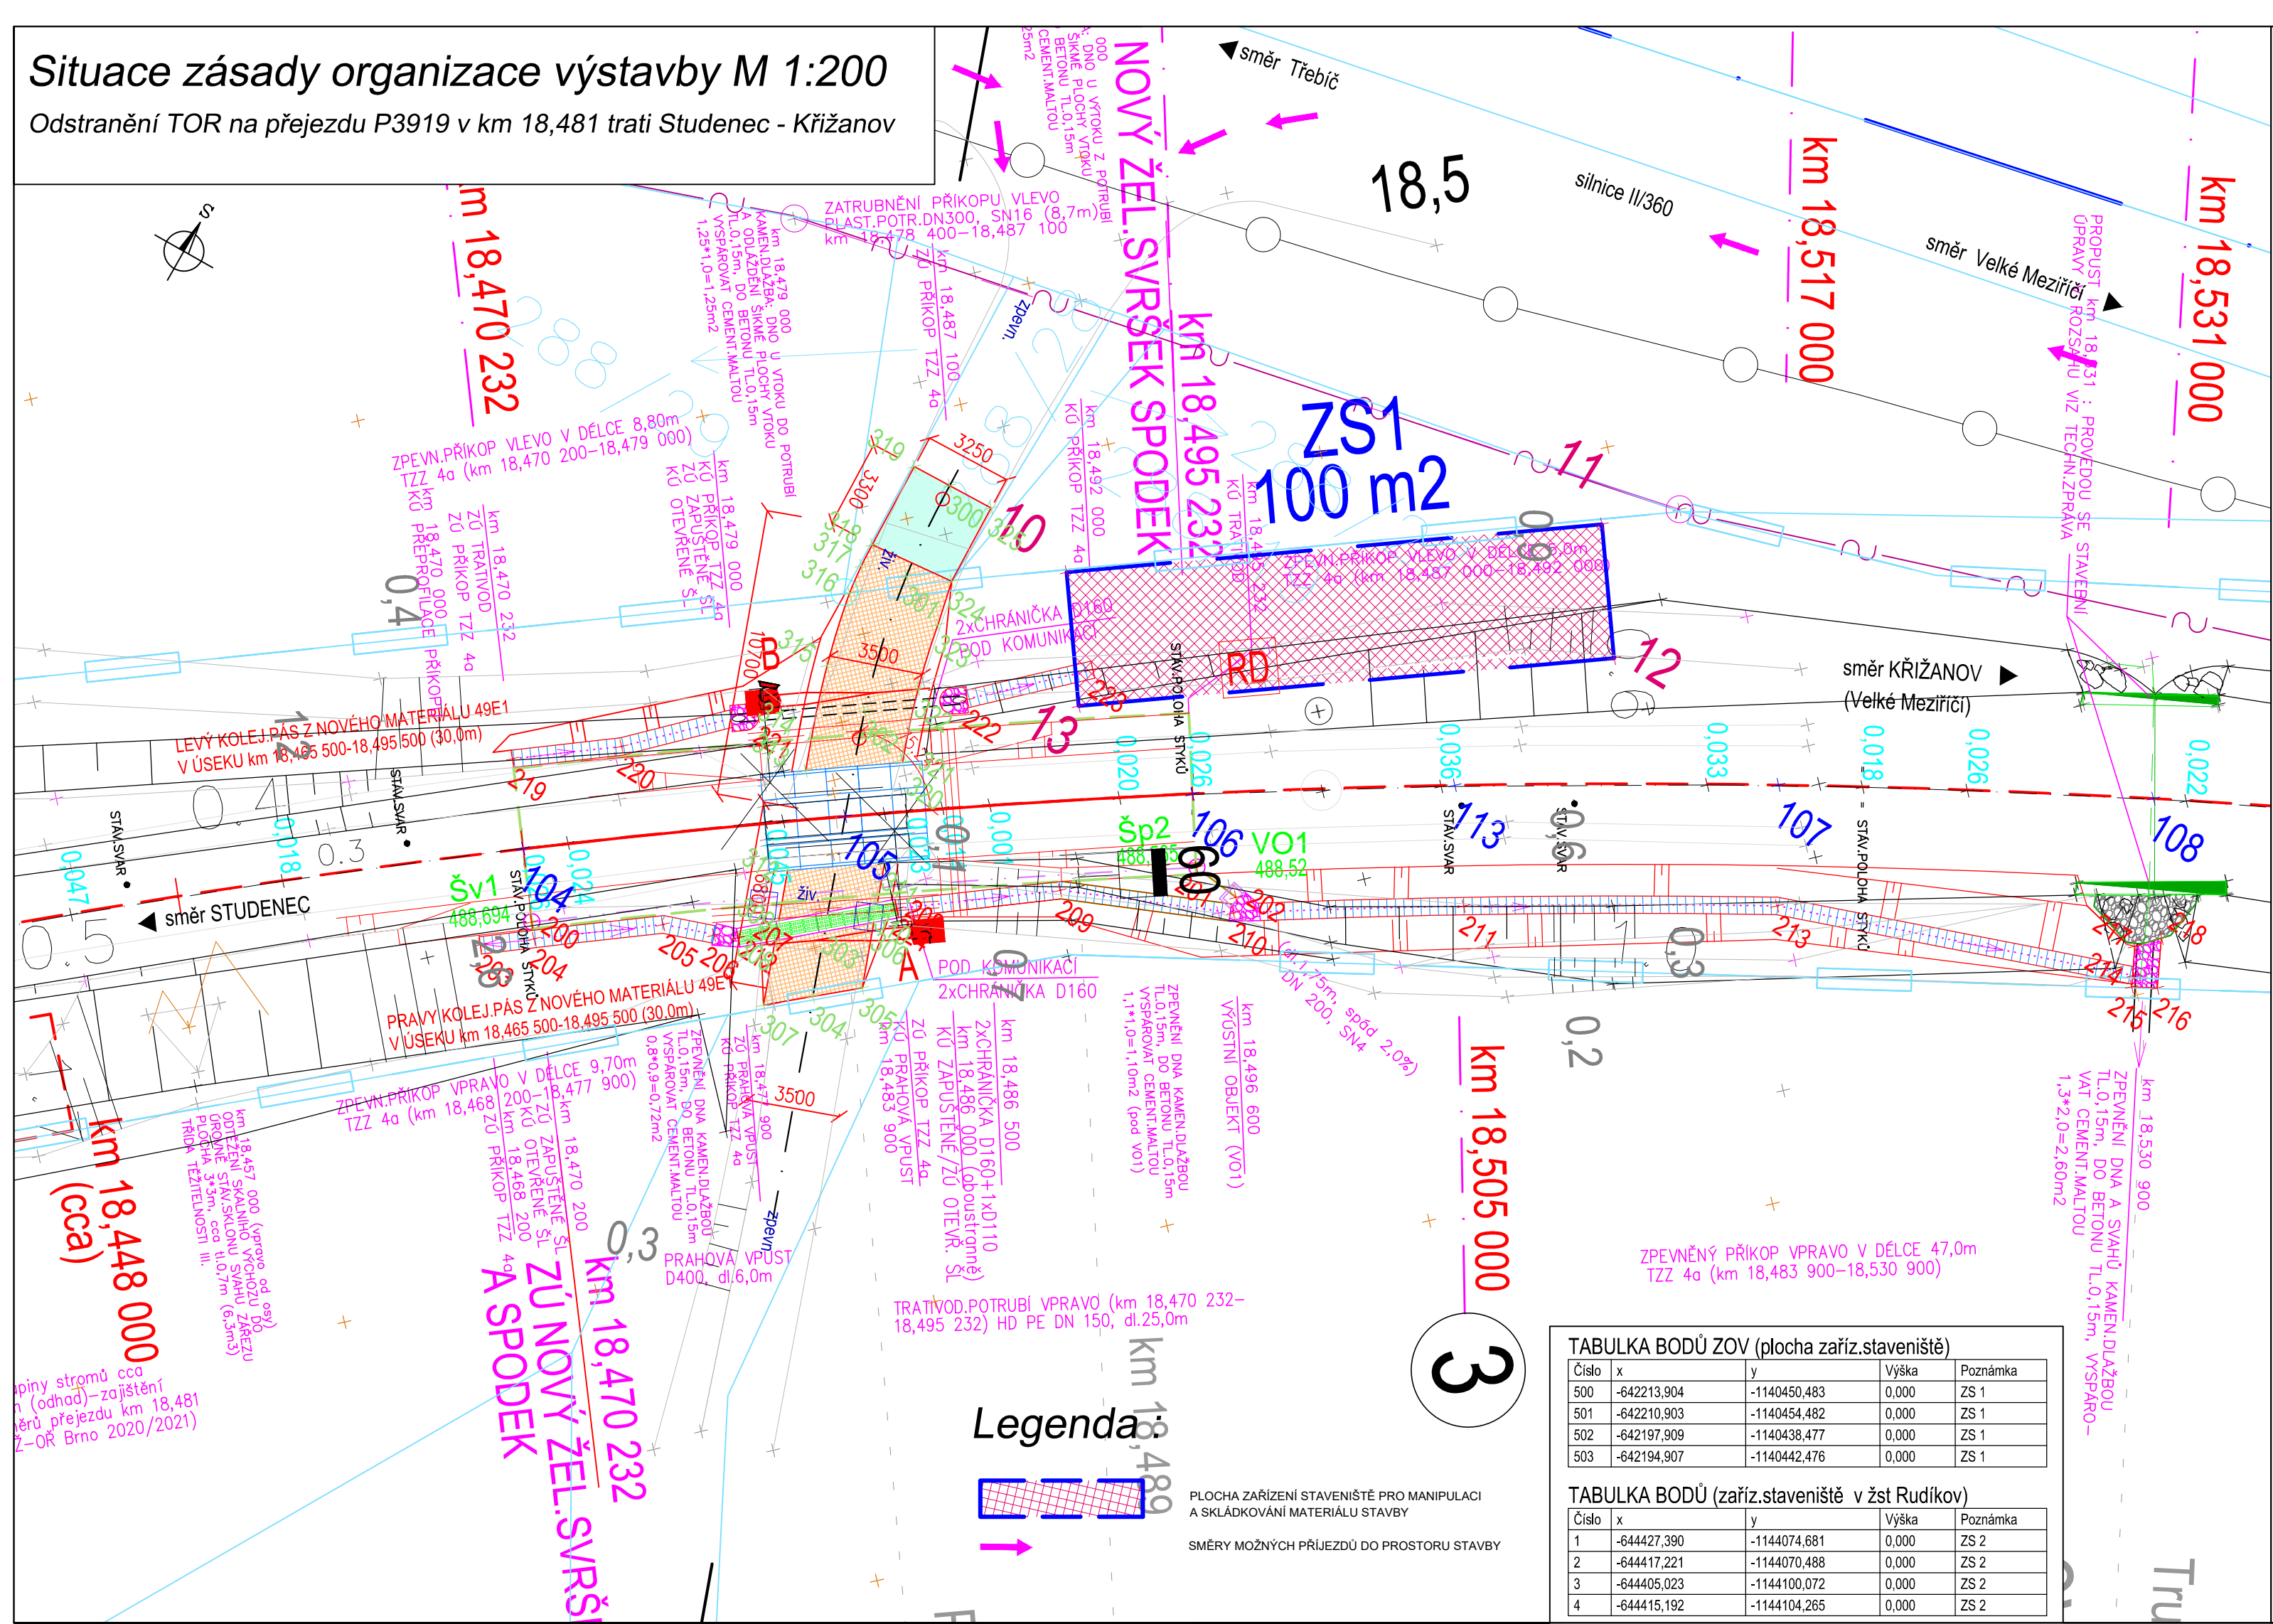

Ministerstvo dopravy
Státní fond dopravní infrastruktury

Orientační schéma:

Razítko oprávněné osoby:

Podpis:

Datum:

Revize:	Datum:	Popis:	Kontroloval:
000	15.2.2021	Definitivní odevzdání dokumentace	Radek Kverek, DiS
P001	12.2020	Dokumentace k připomínkám	Radek Kverek, DiS

Stavebník/Investor:

Adresa:

Zástupce investora:

Adresa:

Správa železnic, státní organizace

Dlážděná 1003/7, 110 00 Praha 1

Stavební správa východ

Nerudova 773/1, 779 00 Olomouc

Zhotovitel stavby:

Adresa:

Kontakt:

DMC Havlíčkův Brod s.r.o.

Průmyslová 941, 580 01 Havlíčkův Brod

T: +420 569 400 513

E: blaha@dmchb.cz

Zhotovitel objektu:

Adresa:

Kontakt:

DMC Havlíčkův Brod s.r.o.

Průmyslová 941, 580 01 Havlíčkův Brod

T: +420 569 400 513

E: blaha@dmchb.cz

Hlavní projektant (HIP):

Ing. Pavel Bláha

Specialista:

[Specialista]

Odpovědný projektant:

Ing. Pavel Bláha

Zpracovatel:

Ing. Pavel Bláha

Název stavby/akce:

Odstranění TOR na přejezdu P3919 v km 18,481 trati Studenec - Křižanov

Označení (S-kód):

S621900230

Označení zhotovitele:

č.zak. 20052

Název části:

Název objektu:

Zásady organizace výstavby

-

Označení části:

Označení objektu/komplexu:

B.2

-

Název přílohy:

Název dílčí části přílohy:

Zařízení staveniště ZS1

km 18,490 - do km 18,510

Číslo přílohy:

Paré:

2. 001

Kraj:

Vysočina

Katastrální území:

Oslavička

TUDU:

1261 06

Stupeň dokumentace:

DSP

Datum zpracování:

12.2020

Formáty:

3 x A4

Měřítko:

1:200

S-kód:

6 5 2 1 9 0 0 2 3 0

Stupeň dokumentace:

D

Část:

S

Objekt:

P

Podobjekt:

X

Příloha:

X

Revize:

X

Prostor pro další informace