


Vytyčovací situace žel.přejezdu km 16,839 M 1:200

Výstavba PZS přejezdu P3916 v km 16,839 trati Studenec - Křižanov

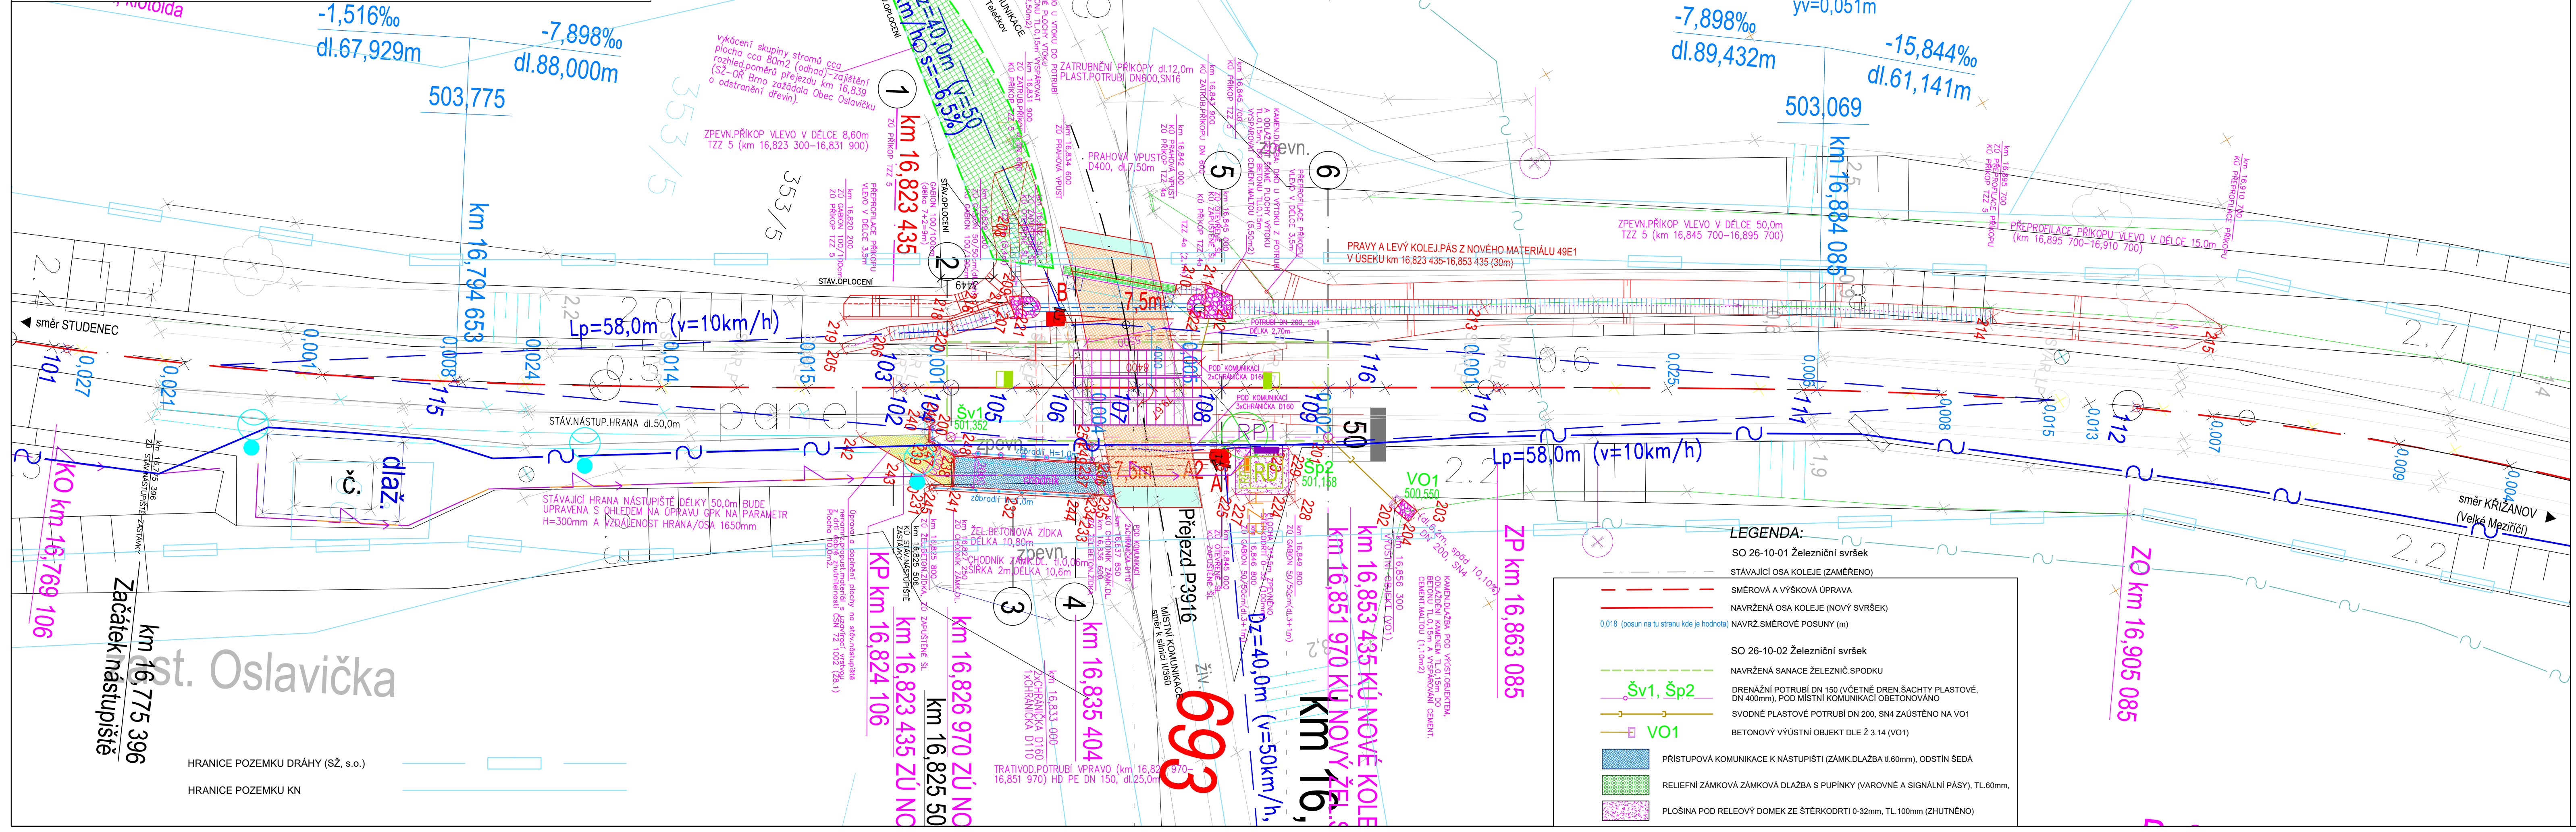

avická



Ministerstvo dopravy

Státní fond dopravní infrastruktury



Orientační schéma:

Razítko oprávněné osoby:

Podpis:

Datum:

Revize:

Datum:

Popis:

Kontroloval:

P001

02.2021

Dokumentace k připomínkám

Radek Kverek, DiS

Stavebník/Investor:

Adresa:

Zástupce investora:

Adresa:

Správa železnic, státní organizace

Dlážděná 1003/7, 110 00 Praha 1

Stavební správa východ

Nerudova 773/1, 779 00 Olomouc



Zhotovitel stavby:

Adresa:

Kontakt:

DMC Havlíčkův Brod s.r.o.

Průmyslová 941, 580 01 Havlíčkův Brod

T: +420 569 400 513

E: blaha@dmchb.cz



Zhotovitel objektu:

Adresa:

Kontakt:

DMC Havlíčkův Brod s.r.o.

Průmyslová 941, 580 01 Havlíčkův Brod

T: +420 569 400 513

E: blaha@dmchb.cz



Hlavní projektant (HIP):

Ing. Pavel Bláha

Specialista:

[Specialista]

Odpovědný projektant:

Ing. Pavel Bláha

Zpracovatel:

Ing. Pavel Bláha

Název stavby/akce:

Název části:

Název objektu:

Název přílohy:

Název dílčí části přílohy:

Kraj:

Vysočina

Stupeň dokumentace:

DSP+ PDPS

Výstavba PZS přejezdu P3916 v km 16,839 trati Studenec - Křižanov

Inženýrské objekty

Kolejový svršek a spodek

Vytyčovací situace (žel.spodek a svršek)

od km 16,760 - do km 16,930

Katastrální území:

Oslavička (708011)

Formáty:

6 x A4

Měřítko:

1:200

Označení (S-kód):

Označení zhotovitele:

Č.zak. 20058

Označení části:

Označení objektu/komplexu:

Číslo přílohy:

Paré:

S621900240

D.2. 1.01

SK 26-10-02

2. 051

S-kód:

Šířka dokumentace:

Část:

Objekt:

Přiloha:

Revize:

S621900240

DSP+PDPS

02.2021

6 x A4

1:200

2.051

(Prostor pro další informace)