


TÚ1261 Studenec - Křižanov a TÚ1262 Oslavice - Velké Meziříčí staré nádraží

M 1:1000

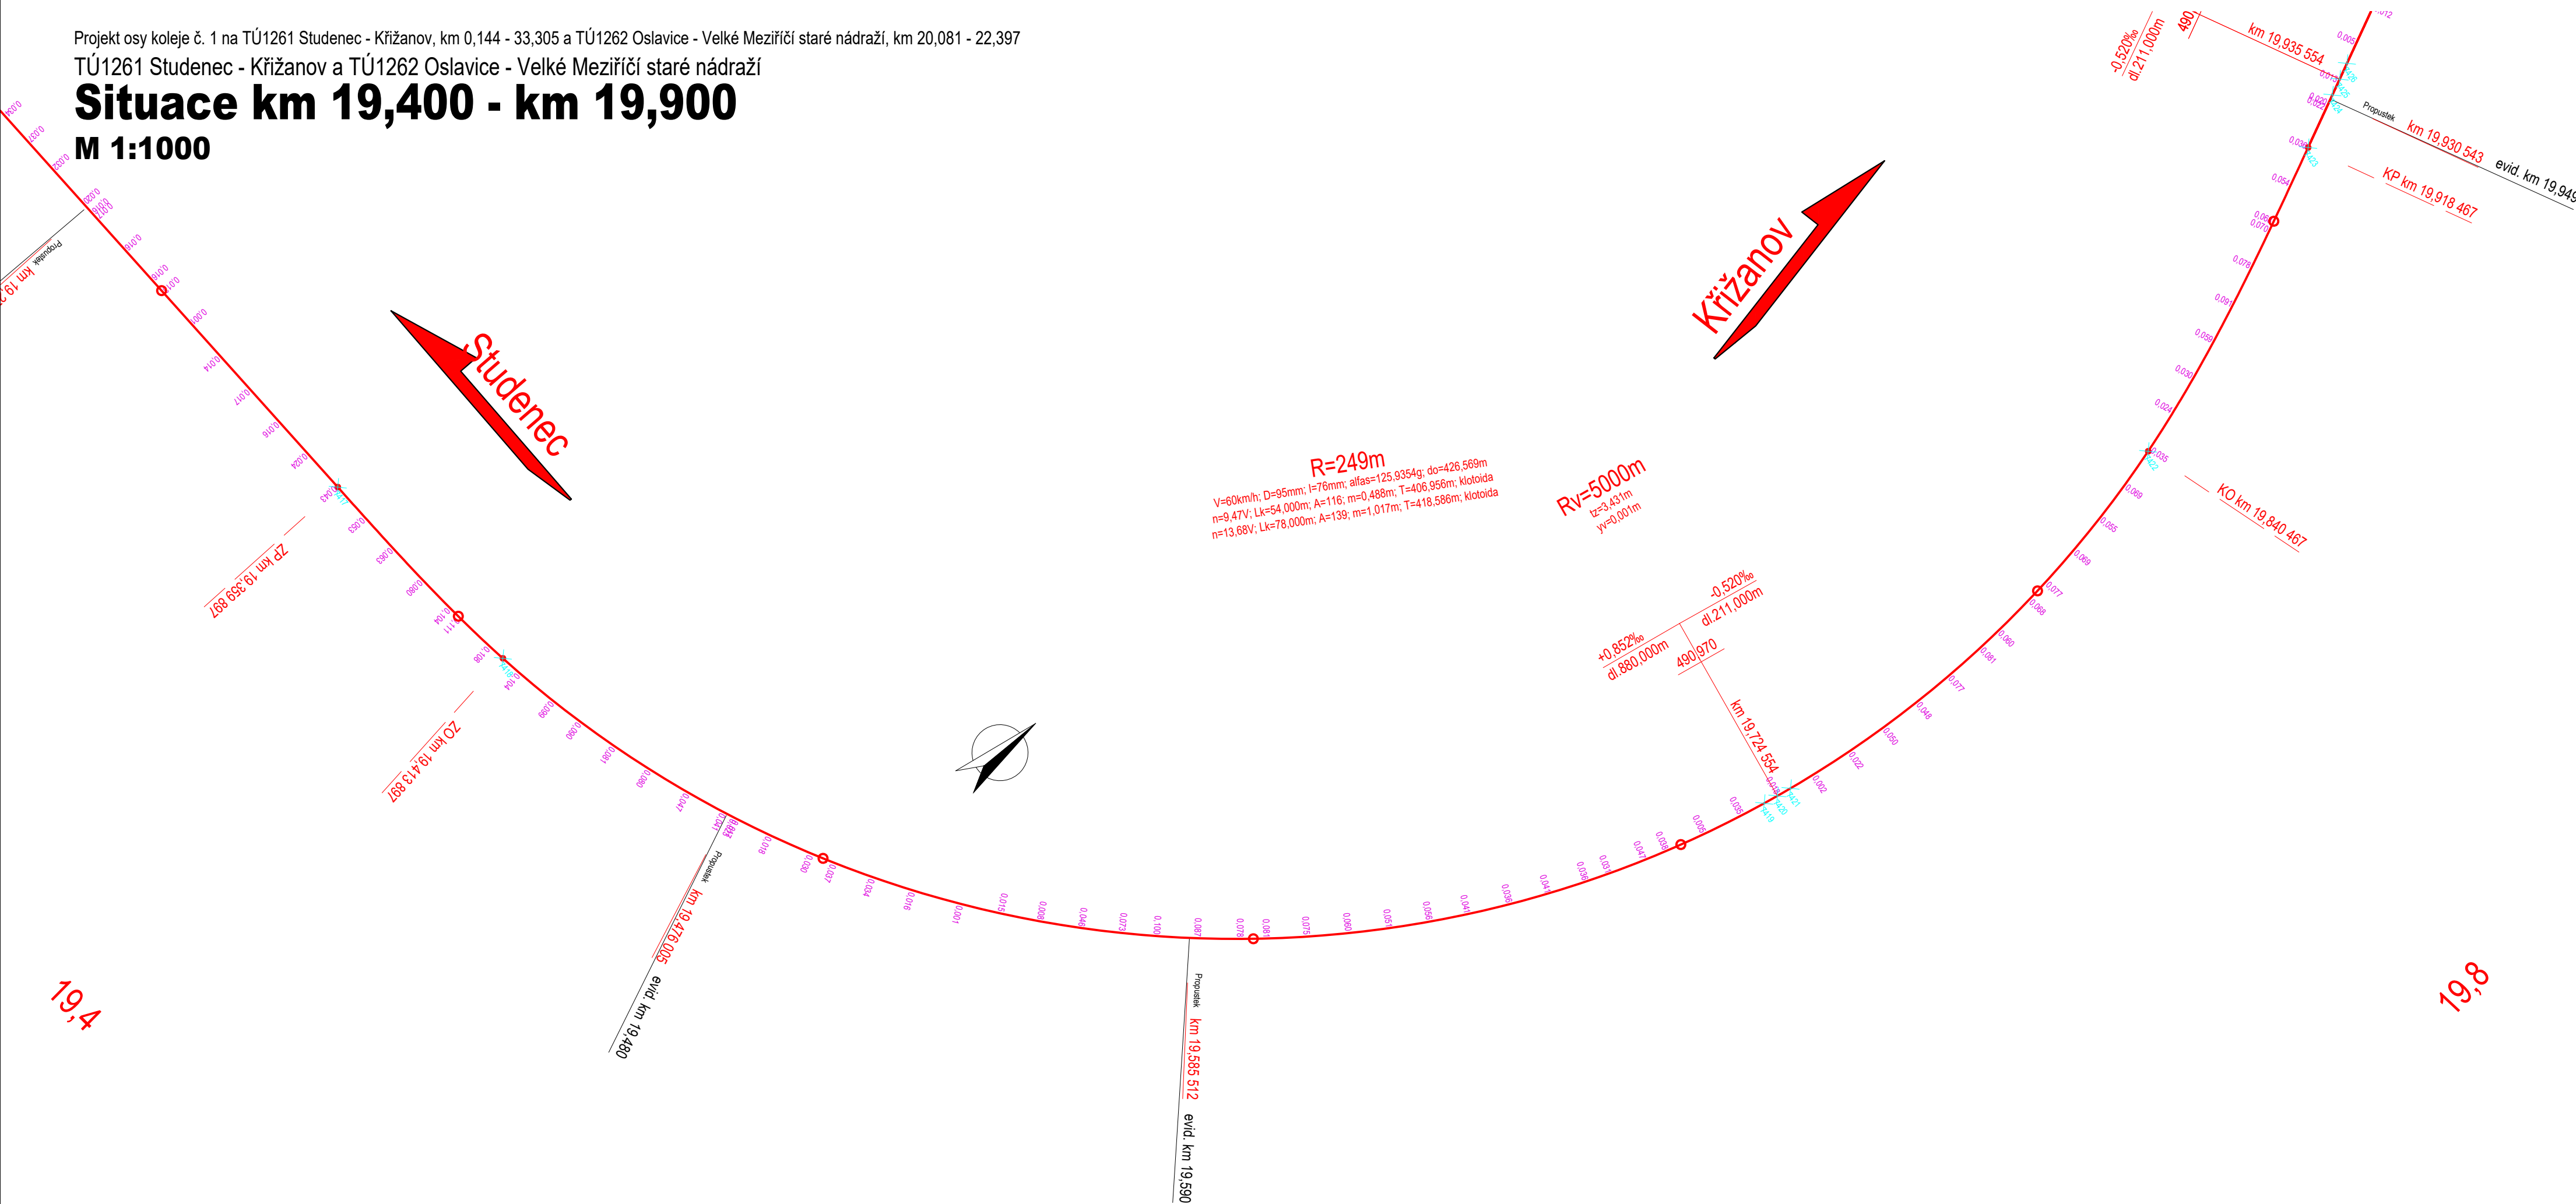

Výškový systém Bpv.
Souřadnicový systém S-JTSK.

			ČÍSLO SOUPRAVY:
REVIZE Č.	DATUM	ZMĚNA	

GeoTEL Rail s.r.o

Radniční 165/54,
715 00 Ostrava – Michálkovice

tel.: +420 728 453 914
email: konecny@geotel.cz
<http://www.geotel.cz>

INVESTOR:	 SZDC, s.o., Dlážděná 1003/7, 110 00 Praha 1 Správa železniční geodézie Olomouc, Nerudova 1, 772 58 Olomouc			
ODPOVĚDNÝ PROJ. ZAKÁZKY Ing. Lukáš Mazel	ODPOVĚDNÝ PROJEKTANT Ing. Lukáš Mazel	NAVRHL, VYPRACOVAL Ing. Lukáš Mazel	KONTROLOVAL Ing. Lukáš Mazel 	
KRAJ: Vysočina	POVĚŘENÝ MŮ: -		STUPĚŇ: Technický projekt	
Projekt osy koleje č. 1 na TÚ1261 Studenec - Křižanov, km 0,144 - 33,305 a TÚ1262 Oslavice - Velké Meziříčí staré nádraží, km 20,081 - 22,397			ZAK. ČÍSLO -	ARCH. ČÍSLO -
			MĚŘÍTKO 1:1000	POČET FORMÁTŮ 4xA4
			DATUM: 08/2018	
			ČÁST DOKUM. -	PŘÍLOHA 02.23
Situace km 19,400 - km 19,900				