


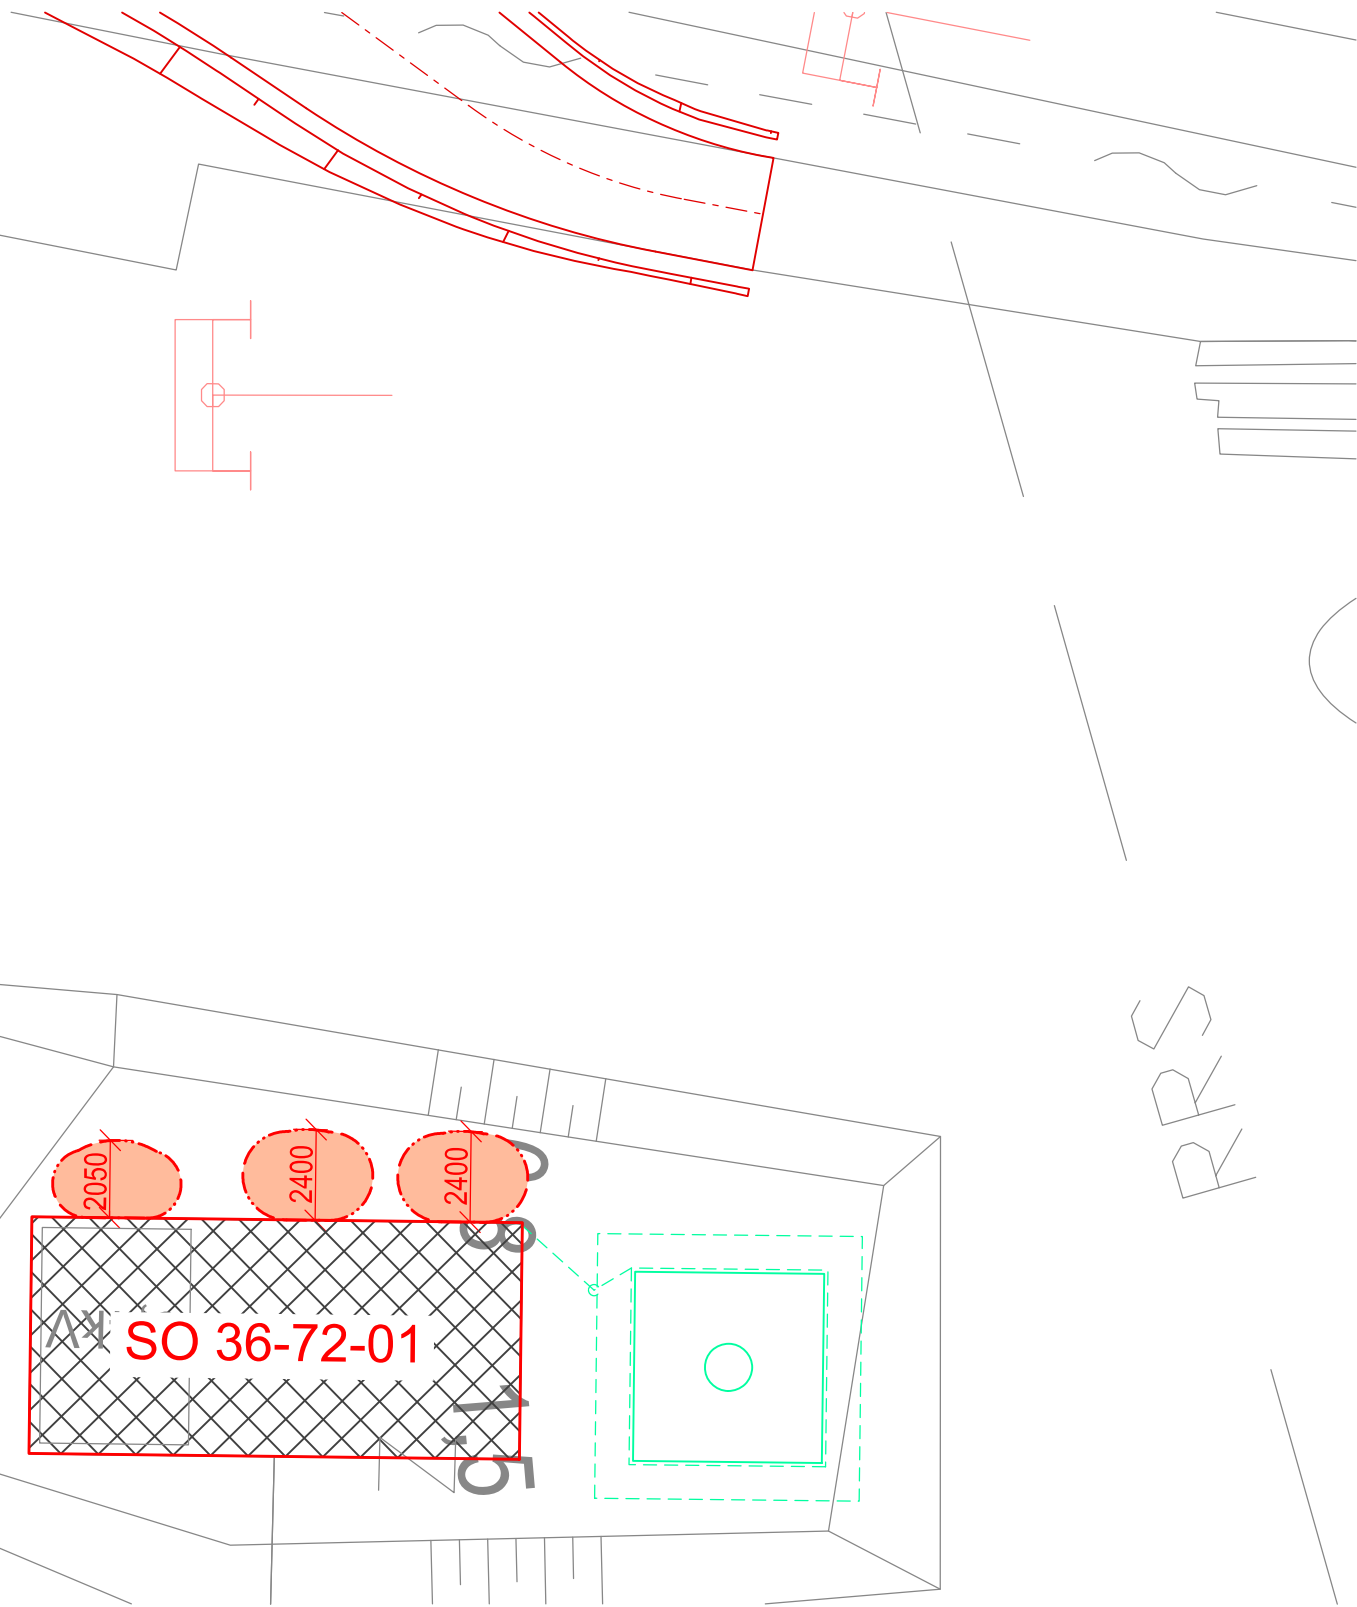




parallel.





LEGENDA

-  HRANICE PNP
-  HRANICE POZEMKŮ DLE KN
-  OSY KOLEJÍ
-  DEMOLICE
-  DOTČENÝ OBJEKT



Číslo změny:	Obsah změny:	Datum změny:
01	-	-
02	-	-
03	-	-

		Vypracoval:  ING. MARTIN BERNAS	
Název přílohy: SO 36-72-01 ŽST Domažlice, technologická budova-DO1 SITUACE PNP		Měřítko: 1:200	Datum: 12/2021
		Číslo části a přílohy: B.2.8 11	