

Legenda



Klávesnice

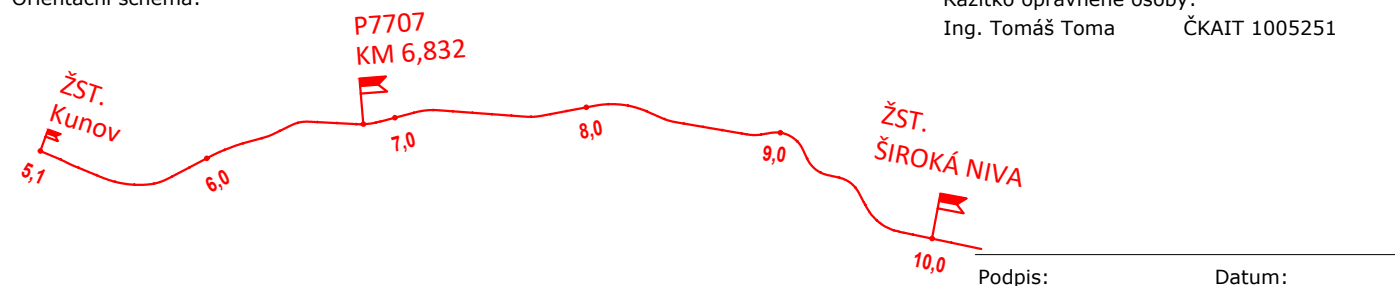


Prostorový detektor






Magnetický kontakt

Orientační schéma:



Revize:	Datum:	Popis:	Kontroloval:
000	3.9.2021	Definitivní odevzdání dokumentace	Oskar Rozbořil

Stavebník/investor:	Správa železnic, státní organizace	
Adresa:	Dlážděná 1003/7, 110 00 Praha 1	
Zástupce investora:	Stavební správa východ	
Adresa:	Nerudova 1, 779 00 Olomouc	

Zhotovitel stavby:	CZ&SWE Konsorcium - PZS Milotice	 AFRY	
Adresa:	Magistrů 1275/13, 140 00 Praha 4		
Kontakt:	T: +420 775 429 482 E: radovan.kominek@afry.com		
Zhotovitel objektu:	AFRY CZ s.r.o	 AFRY	
Adresa:	Magistrů 1275/13, 140 00 Praha 4		
Kontakt:	T: +420 737 798 691 E:		
Hlavní projektant (HIP): Ing. Radovan Komínek	Specialista: Oskar Rozbořil	Odpovědný projektant: Ing. Tomáš Toma	Zpracovatel přílohy: Bc. Lukáš Baťa

Název stavby/akce:	Výstavba PZS přejezdu P7707 v km 6,832 trati Milotice nad Opavou - Vrbno pod Pradědem	S-kód: S622000458
Název části:	Železniční sdělovací zařízení	Zakázka: 2020/0274
Název objektu:	Sdělovací zařízení	Označení části: D.1.2
Název přílohy:	Půdorys RD, P7707	Číslo objektu/komplexu: PS-03-02-03
Název dílčí části přílohy:		Číslo přílohy: 2 . 2301
Kraj: Moravskoslezský	Katastrální území: Skrbovice	TUDU: 224104
Dokumentace:		Paré:
Stupeň dokumentace: DUSP + PDPS	Datum zpracování: 15.10.2021	Formáty: A4
Měřítko: 1:50		
S-kód: S 6 2 2 0 0 0 4 5 8	Stupeň dokumentace: D U S P	Část: - - - - D 1
Objekt: - P S 0 3 0 2 0 3	Podobjekt: - - -	Příloha: 2 - 2 3 0 1 - 0 0 0