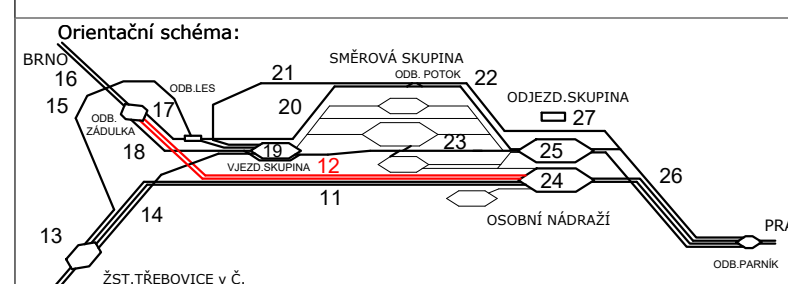


Jiná ověření:		Part:	
<b>Orientační schéma:</b> 		Rozličko oprávněné osoby:	
<b>OLOMOUČ</b> Datum: 1.11.2013 Revize: 1 PPR		Podpis: _____ Datum: _____ Kontroloval: Ing. Martin Mráz	
Stavěcí investitor: Adresa: Zástupce investora: Adresa:		<b>SPRÁVA ŽELEZNIC</b> Disádná 1003/7, 110 00 Praha 1 Stavební správa východ Nerudova 773/1, 779 00 Olomouc	
Zhotovitel díla: Adresa: Kontakt: Zhotovitel částí/objektu: Adresa: Kontakt: Hlavní projektant (HIP):		<b>Společnost SUDO-SUPA-SUETU pro DSP+PDPS - Modernizace železničního uzlu Česká Třebová - Kounice</b> Kounice 688/26, 611 36 Brno T: +420 972625804 E: sudosp@sudoip-brno.cz <b>SUDOP BRNO, spol. s r.o.</b> Kounice 688/26, 611 36 Brno T: +420 972625804 E: sudosp@sudoip-brno.cz <b>Ing. K. Chmelík / Ing. M. Mráz</b>	
Název stavby/akce: Název části: Název objektu/dílo části: Název přílohy: Název díl části přílohy: Odpovědný projektant: Kreslil: Kopal: Paralelní:		<b>Modernizace železničního uzlu Česká Třebová</b> <b>Výkres stávkajících inženýrských sítí</b> Situční výkres Situace km 0,2 (5,1) - km 0,9 (4,4) Zpracoval přílohy: Měřítko: 1:500 Formát: 22 x A4 TUDU: Katedrální území: Třebové Datum: _____ Míst: _____ Předpis: _____ Práce: _____	
Ověřil: _____ Datum: _____ Kontrola: _____ Podpis: _____		Ověřil: _____ Datum: _____ Kontrola: _____ Podpis: _____	