


LEGENDA:

podchod vč. kom. prostor

parkovací dům

železniční stanice

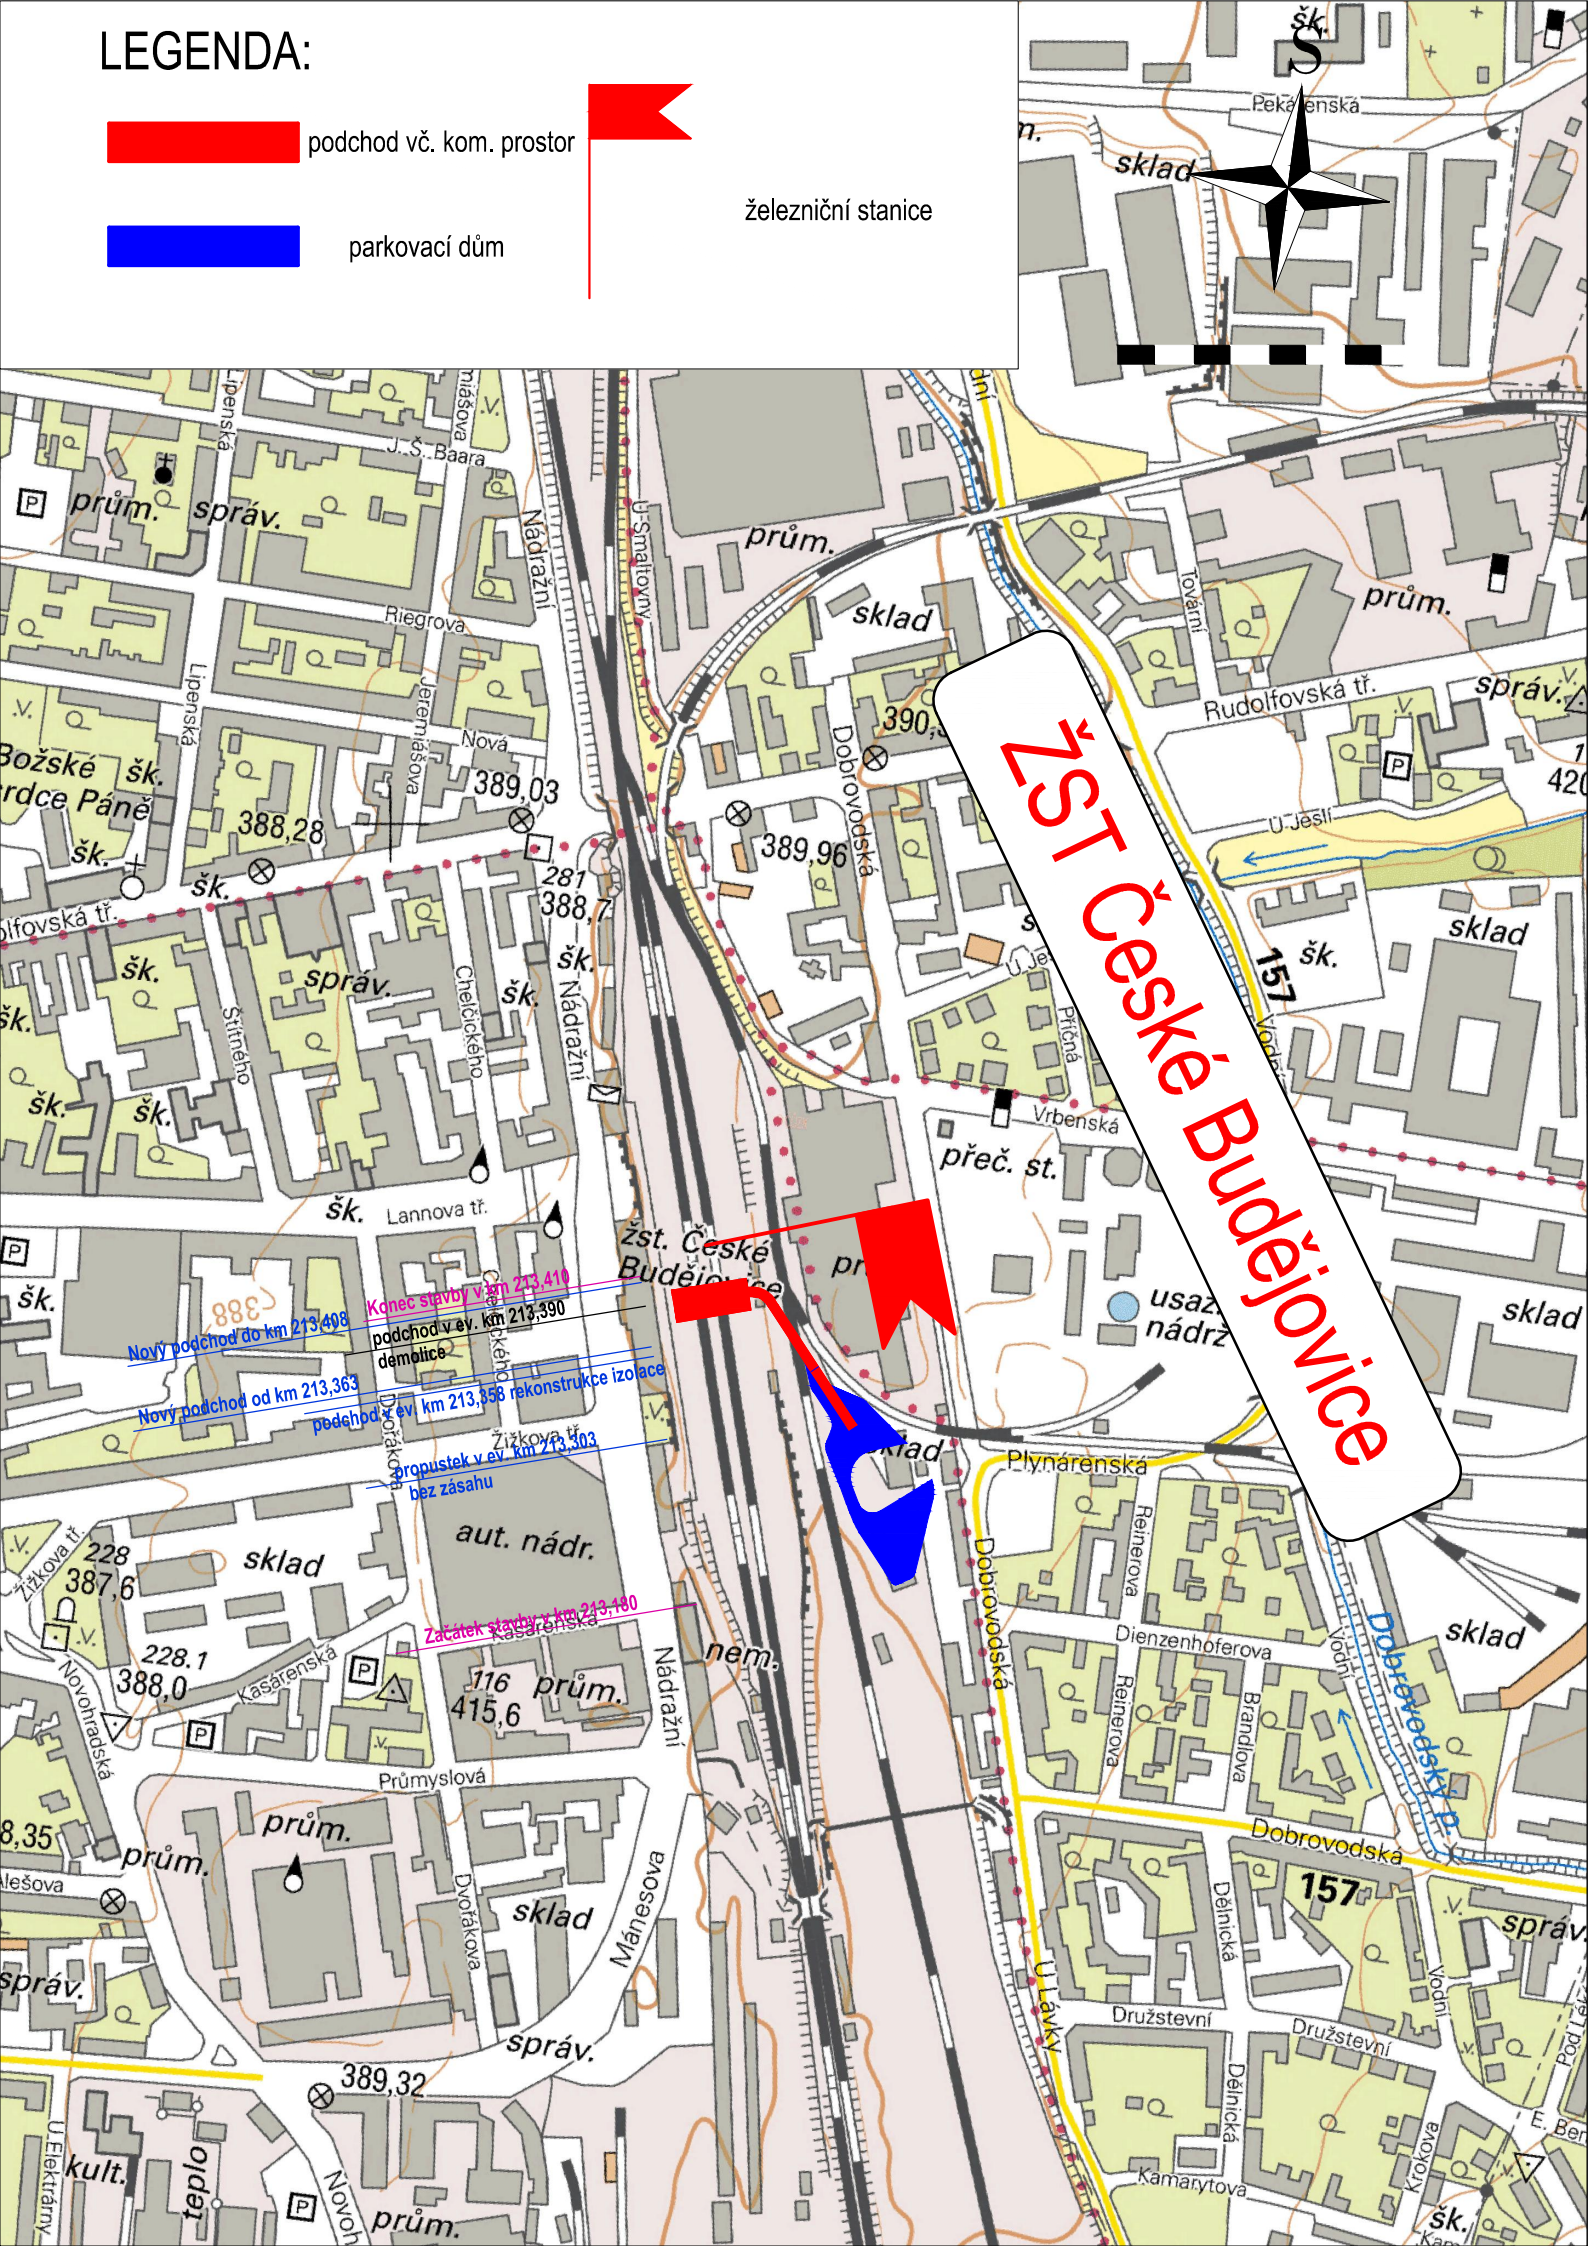

Orientační schéma:

Razítko oprávněné osoby:

Revize:

Datum:

Popis:

Kontroloval:

Stavebník/Investor:

Adresa:

Zástupce investora:

Adresa:

Správa železnic, státní organizace

Dlážděná 1003/7, 110 00 Praha 1

Stavební správa západ

Sokolovská 278/1955, 190 00 Praha 9



Zhotovitel stavby:

Adresa:

Kontakt:

Zhotovitel objektu:

Adresa:

Kontakt:

Hlavní projektant (HIP):

Ing. Emil Špaček

Specialista:

Ing. Daniel Boudyš


Odpovědný projektant:

Ing. Daniel Boudyš

Zpracovatel:

Luděk Holstein

SAGASTA s.r.o.



ATELIER 8000 s.r.o.

A⁰0₀0

Novodvorská 1010/14, 142 00, Praha 4 - Lhotka

T: +420 261 344 100

E: info@sagasta.cz

Radniční 7, 370 01 České Budějovice

T: +420 386 352 737

E: cb@a8000.cz



Název stavby/akce:

"ŽST ČESKÉ BUDĚJOVICE PODCHOD"

Označení (S-kód):

S631500670

Označení zhotovitele:

119109

Název části:

Přehledná situace

Označení části:

E

Název objektu:

Označení objektu/komplexu:

Název přílohy:

Číslo přílohy:

Název dílčí části přílohy:

Paré:

Kraj:

Jihočeský

Katastrální území:

České Budějovice [544256]

TUDU:

0401H3, 0401HB, 0401HC, 0401HU, 0401HM

Stupeň dokumentace:

ZP

Datum zpracování:

05 / 2021

Formáty:

2xA4

Měřítko:

1 : 10 000

S-kód:

5 6 3 1 5 0 0 6 7 0

Stupeň dokumentace: Část:

- Z P X X - X X X X D - X X X X X X X X - X X X - X X X X X X - X X X

Objekt:

Podobekt:

Příloha:

Revize:

[Prostor pro další informace]