


SITUACE


část 2 - negativní průkaz zkrácení kolejového řešení

Zřízení Žst. Česká Metuje

M 1:1000

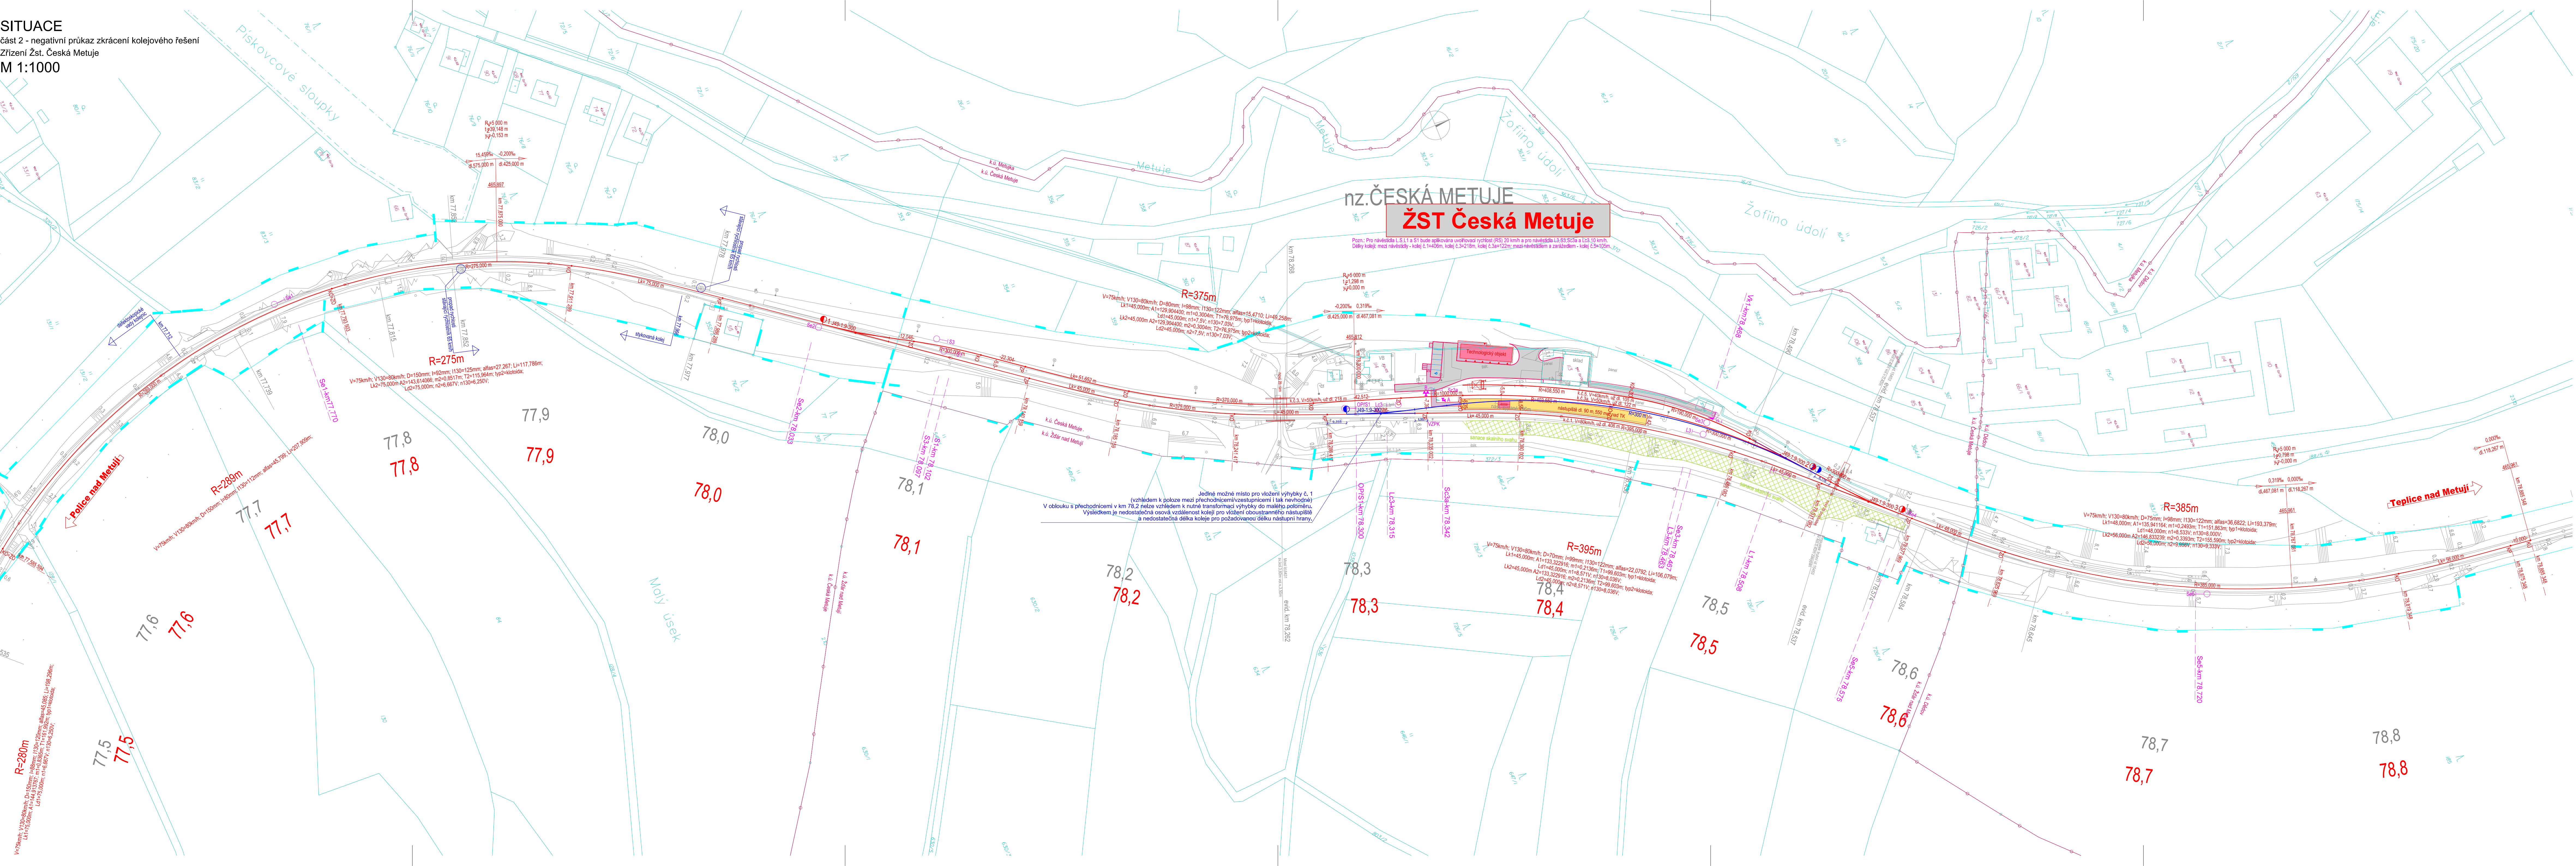

- LEGENDA BAREVNÉHO ROZLIŠENÍ OBJEKTŮ:
- STÁVAJÍCÍ KOLEJE A JINÉ STÁVAJÍCÍ OBJEKTY
 - NOVÉ KOLEJE, NÁSTUPÍŠTĚ, KOMUNIKACE, POZEMNÍ STAVEBNÍ OBJEKTY
 - ZABEZPEČOVACÍ ZAŘÍZENÍ
 - KOMUNIKACE
 - KOMUNIKACE PRO PĚŠÍ
 - POZEMNÍ STAVEBNÍ OBJEKTY
 - NÁSTUPÍŠTĚ
 - SANACE SKALNÍHO SVAHU
 - KATASTRÁLNÍ MAPA
 - HRANICE KATASTRŮ
 - HRANICE OBVODU DRÁHY - POZEMEK SŽ
 - KOLEJOVÉ ŘEŠENÍ - ZKRÁCENÁ VARIANTA ŽST

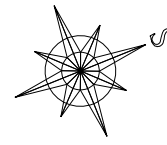

Ministerstvo dopravy Státní fond dopravní infrastruktury	
Jiná ověření:	Paré:
Orientační schéma:	Razítko oprávněné osoby:
Revize:	Datum:
000	06/2023
Popis:	Definitivní odevzdání dokumentace
Kontroloval:	Ing. Tomáš Malý
Stavebník/Investor: SPRÁVA ŽELEZNIC	
Adresa: DIÁZDĚNÁ 1003/7, 110 00 Praha 1	
Zástupce investora: [např. Stavební správa východ]	
Adresa: [adresa pracoviště zástupce investora]	
Zhotovitel díla:	MORAVIA CONSULT Olomouc a.s.
Adresa:	Legionářská 1085/8, 779 00 Olomouc
Kontakt:	T: +420 558 570 444 E: info@moravia.cz
Zhotovitel části/objektu:	MORAVIA CONSULT Olomouc a.s.
Adresa:	Legionářská 1085/8, 779 00 Olomouc
Kontakt:	T: +420 558 570 444 E: info@moravia.cz
Hlavní projektant (HIP):	Ing. Tomáš Malý
Speciálista:	
Název stavby/akce:	Zřízení Žst. Česká Metuje
Název části:	Záměr projektu - příloha
Název objektu/díle části:	Doprovodná dokumentace
Název přílohy:	Situace projektu
Název dílčí části přílohy:	část 2 - negativní průkaz zkrácení kolejového řešení
Odpovědný projektant:	Zpracovatel přílohy:
Ing. Petr Guzlík	Ing. Petr Guzlík
Kraj:	Měřítko: 1:1000
Královéhradecký	Formáty: -
Státní fond dopravní infrastruktury	TUDU: 1561 18, 1561 31, 1561 1A, 1561 20
Státní fond dopravní infrastruktury	Smluvní datum zpracování: 06/2023
Státní fond dopravní infrastruktury	Státní fond dopravní infrastruktury