


MODERNIZACE ŽST BRNO-ŽIDENICE A ÚPRAVY V ŽST BRNO-MALOMĚŘICE

Schema stavebních postupů 1:200


ŘEZ 1-1

STAVEBNÍ POSTUP Č.1 1:100

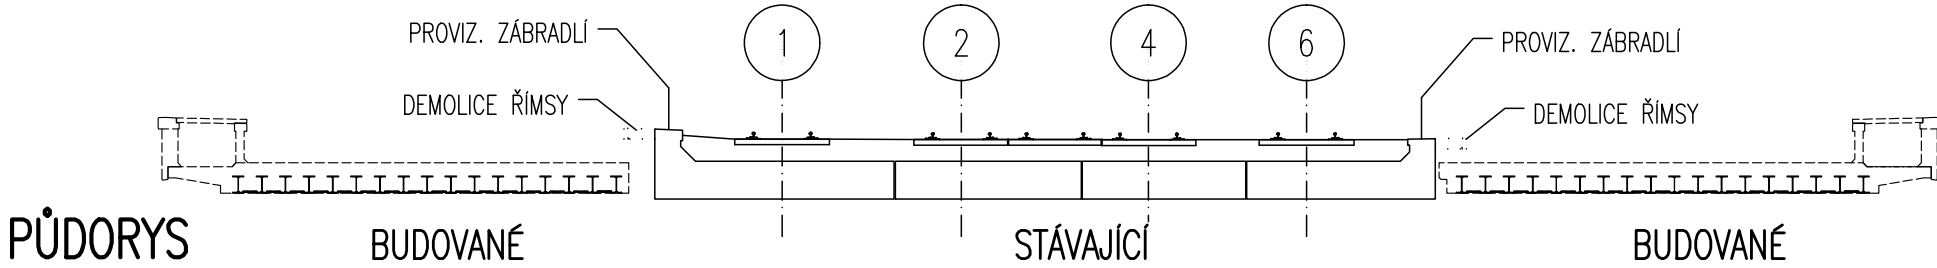


PŮDORYS

SP Č. 1 1:200

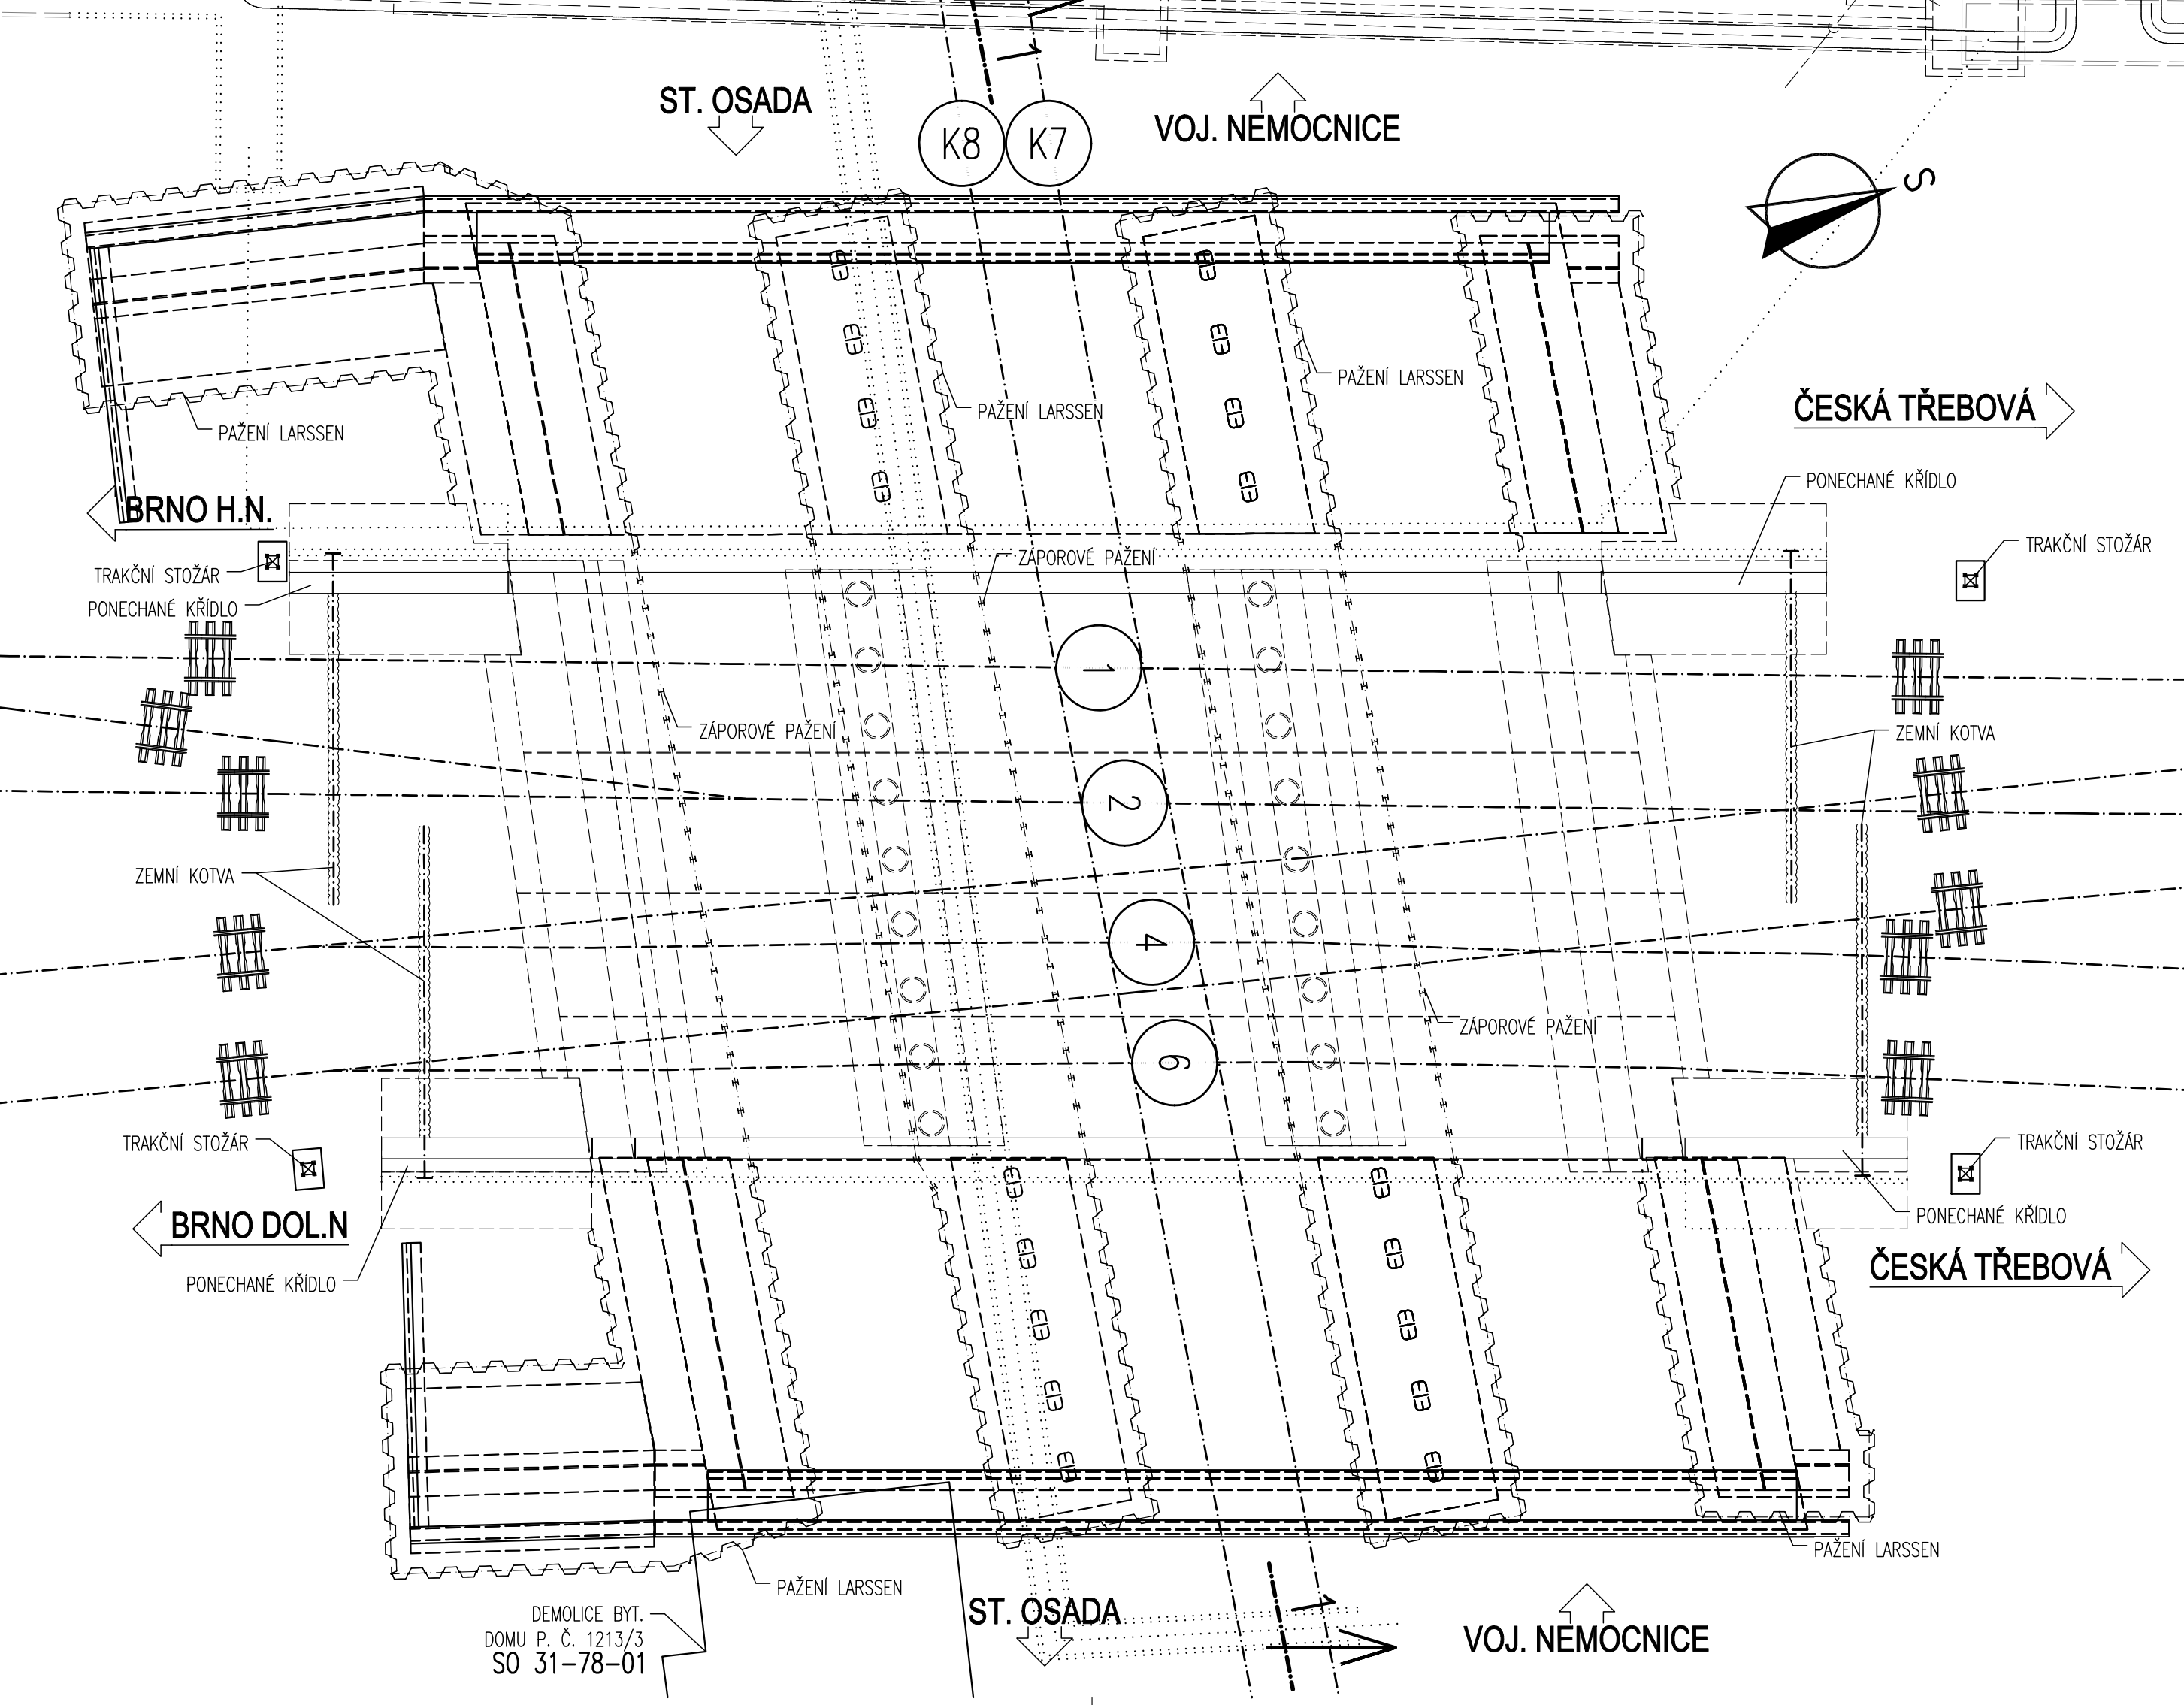


REŽ2-2

STAVEBNÍ POSTUP Č.2.2 1:200

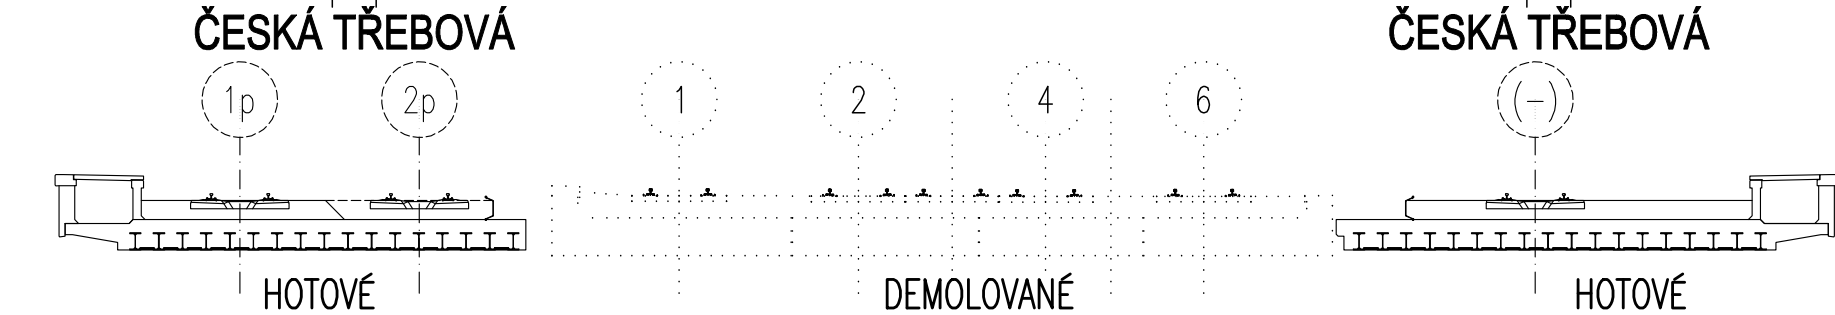

PŮDORYS

SP Č. 2.2 1:200

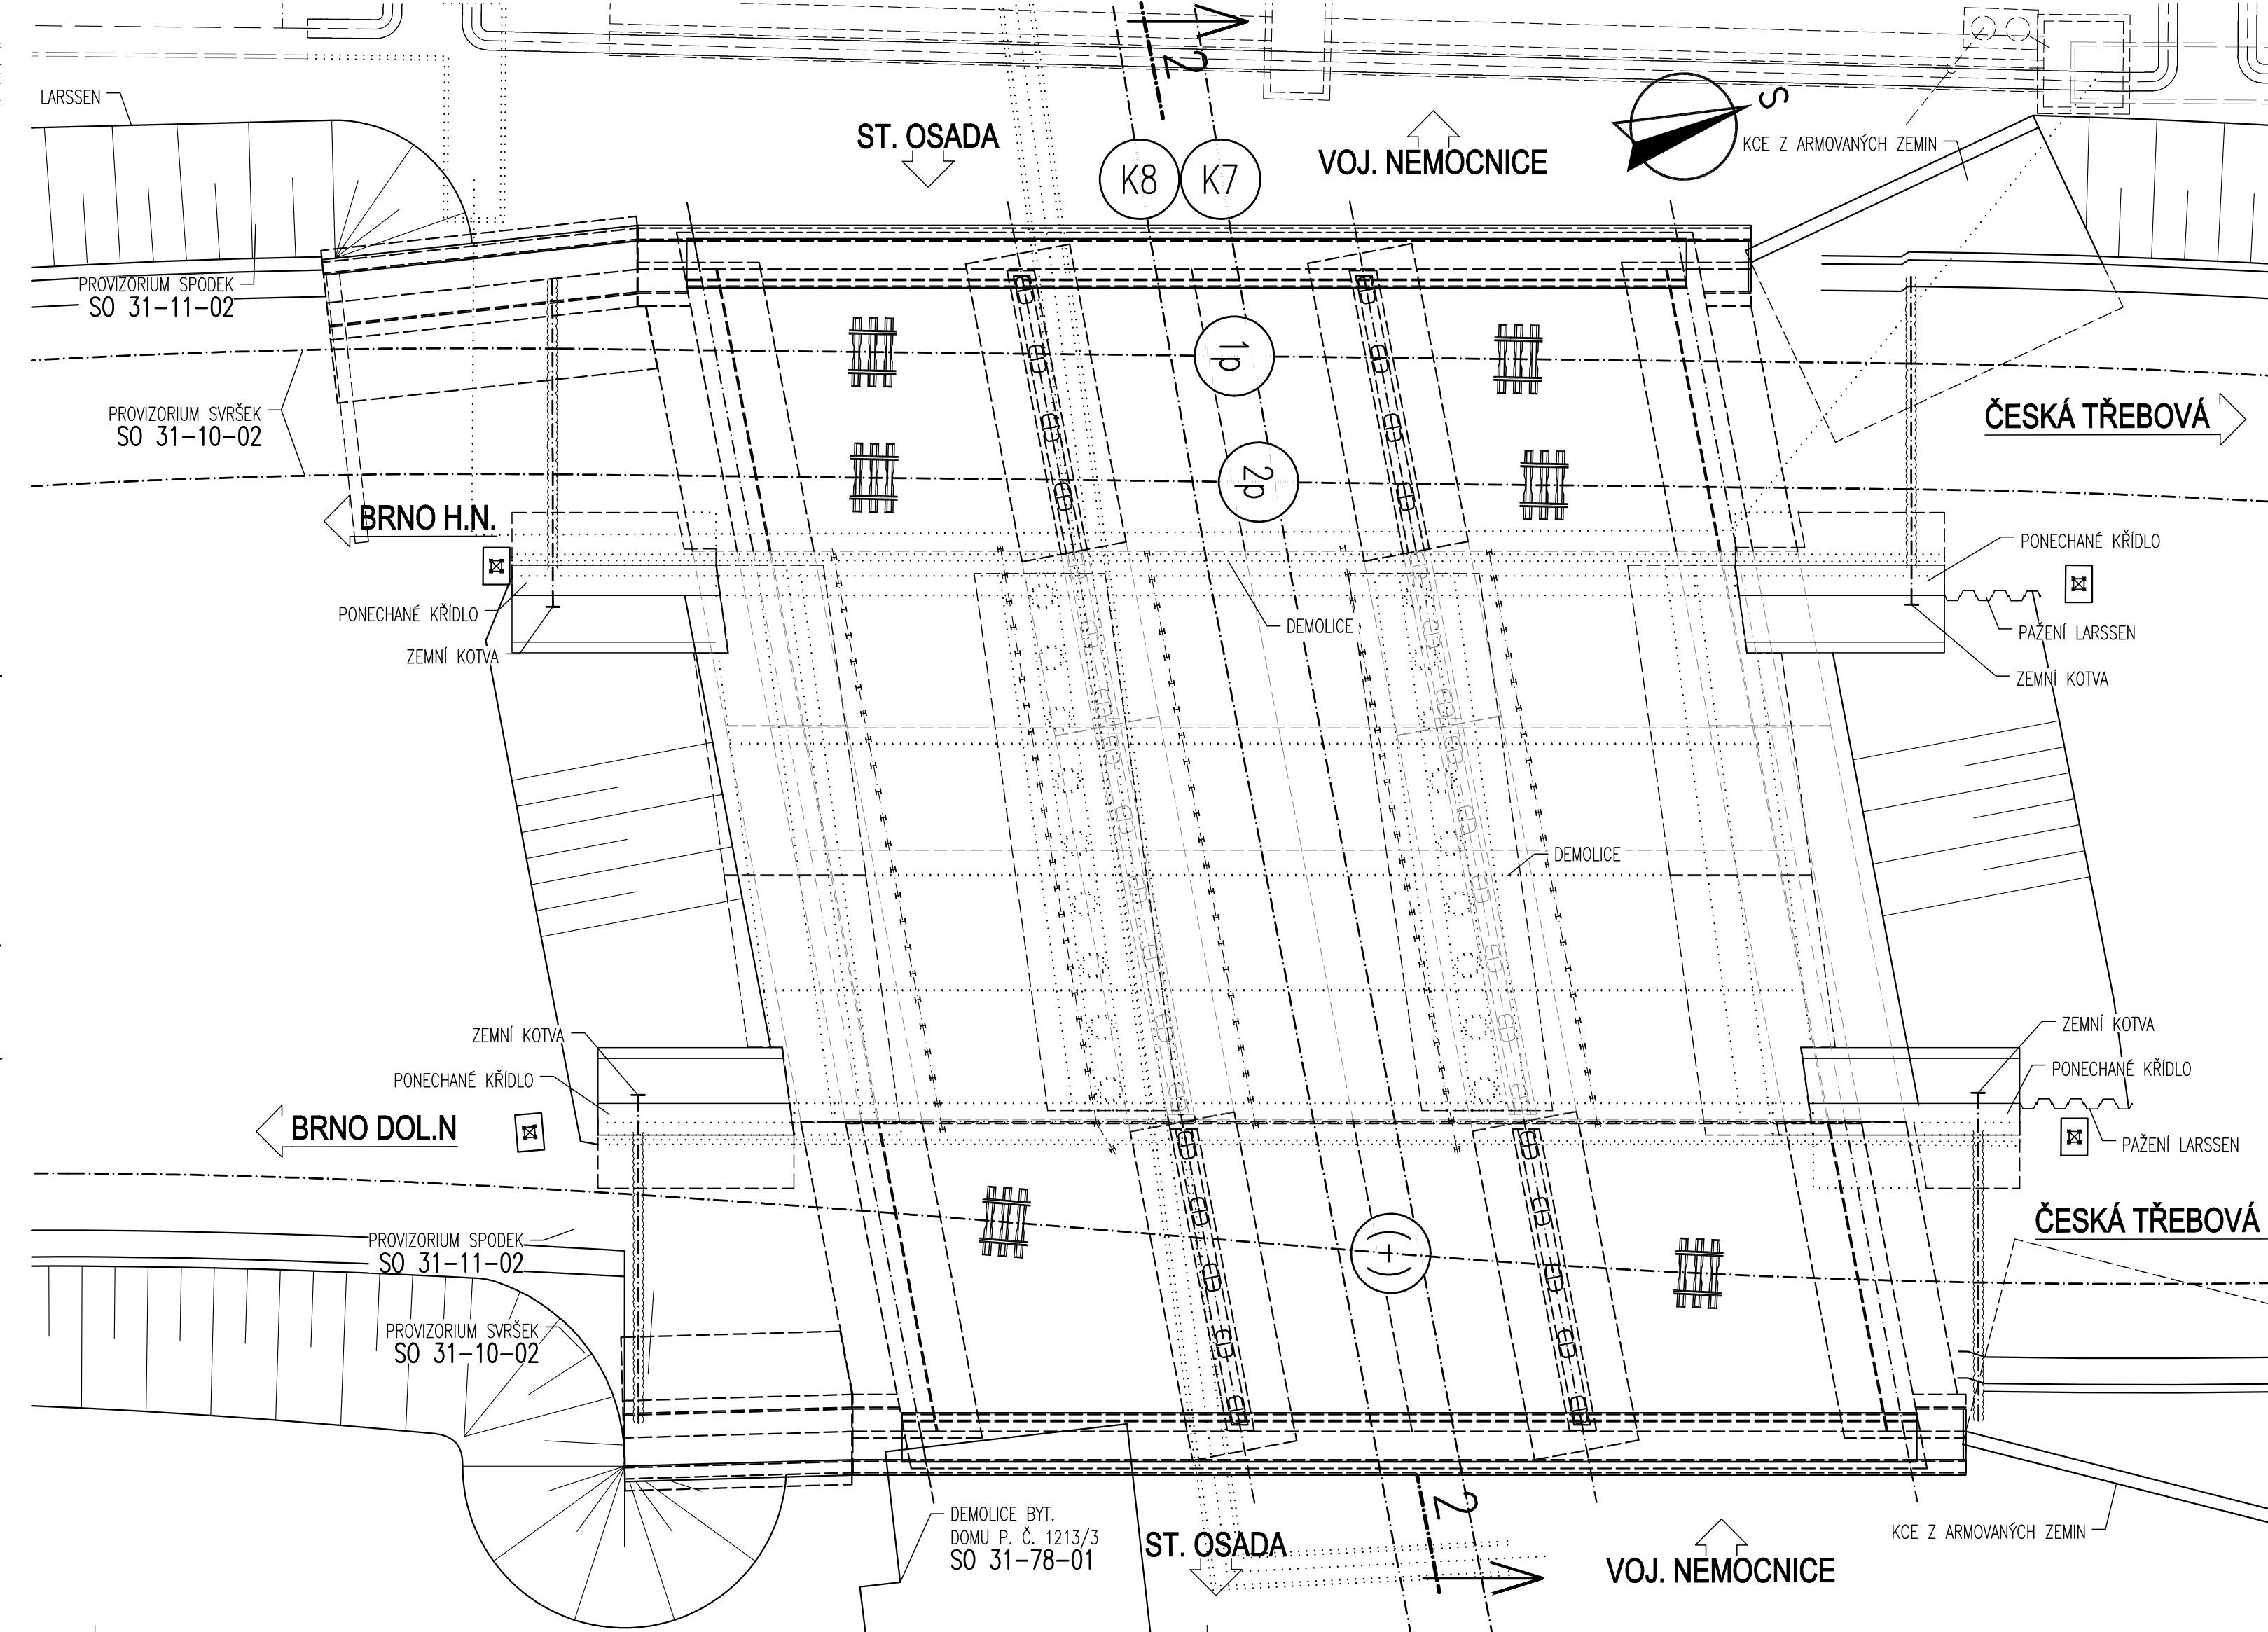

POSTUP VÝSTAVBY:

- SP1 (15.07.25 - 22.12.25) 161DNŮ
 - PŘÍPRAVA ÚZEMÍ, PŘELOŽKY A OCHRANA INŽENÝRSKÝCH SÍTÍ, DIO
 - PAŽENÍ PRO NOVÉ ZALOŽENÍ
 - TRYSKOVÁ INJEKTÁŽ ČÁSTI POD NOVÝMI ZÁKLADY
 - DEMOLICE HORNÍCH ČÁSTÍ STÁVAJÍCÍCH ŘÍMS NA MOSTE VLEVO I VPRAVO
 - VÝKOPY PRO ZÁKLADY
 - ZBUDOVÁNÍ ZÁKLADŮ, SPODNÍ STAVBY
 - OSAZENÍ NOSNÍKŮ ZE SILNICE AUTOJEŘÁBEM
 - BETONÁŽ NK SVRŠEK
 - ÚPRAVA TROLEJOVÉHO VEDENÍ POD MOSTEM
- SP2.1 (01.03.26 - 24.03.26) 21DNŮ
 - DEMOLICE LEVÉHO DILATAČNÍHO CELKU STÁVAJÍCÍ KCE, MANIPULACE S VÝHYBKAMI.

SP2.2 (25.03.26 - 29.08.26) 158DNŮ



- PAŽENÍ PRO NOVÉ ZALOŽENÍ
- TRYSKOVÁ INJEKTÁŽ ČÁSTI POD NOVÝMI ZÁKLADY
- DEMOLICE STÁVAJÍCÍ MOSTNÍ KONSTRUKCE
- VÝKOPY PRO ZÁKLADY
- ZBUDOVÁNÍ ZÁKLADŮ, SPODNÍ STAVBY
- OSAZENÍ NOSNÍKŮ SHORA KOLEJOVÝM JEŘÁBEM
- UBOURÁNÍ HORNÍCH ČÁSTÍ STÁVAJÍCÍCH (MIN. 1.5 M POD TK NOVÉ KOLEJE)
- BETONÁŽ NK SVRŠEK
- ÚPRAVA TROLEJOVÉHO VEDENÍ POD MOSTEM

SP3 (30.08.26 - 22.12.26) 115DNŮ

- DOPRAVA NA MOSTĚ SE PŘESUNE DO PROSTŘEDNÍ ČÁSTI
- ODSTRANÍ SE PROVIZORNÍ KONSTRUKCE
- DOKONČOVACÍ PRÁCE NA MOSTĚ A OKOLÍ

POZNÁMKY:

- UBOURÁNÍ HORNÍCH ČÁSTÍ STÁVAJÍCÍCH (MIN. 1.5 M POD TK NOVÉ KOLEJE)
- PODROBNÝ POPIS PRÁCI VIZ PŘÍLOHA TZ

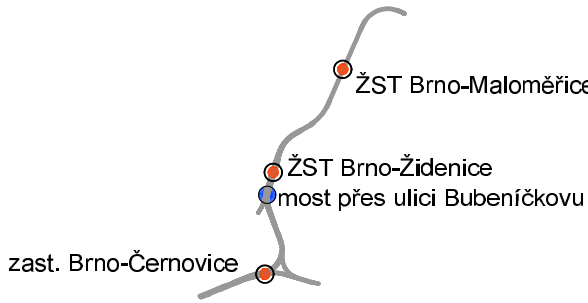Orientační schéma:		Paré:	
		Radiklo oprávněné osoby:	
Podpis:		Datum:	
Revize:	Datum:	Popis:	Kontroloval:
001	28.12.2023	Definitivní verze k připomínkám	Ing. Ladislav Dorazil
P01	15.10.2023	Pracovní verze k připomínkám	Ing. Ladislav Dorazil
Stavebník/Investor:		Správa železnic, státní organizace	
Adresa:		Dlážděná 1003/7, 110 00 Praha 1	
Zástupce Investora:		Stavební správa východ	
Adresa:		Nerudova 773/1, 779 00 Olomouc	
		 SPRÁVA ŽELEZNIC	
Zhotovitel díla:		Společnost Zimal	
Adresa:		Legionářská 1085/8, 779 00 Olomouc	
Kontakt:		T: +420 585 570 444 E: moravia@moravia.cz	
Zhotovitel části:		MORAVIA CONSULT Olomouc a.s.	
Adresa:		Legionářská 1085/8, 779 00 Olomouc	
Kontakt:		T: +420 585 570 444 E: moravia@moravia.cz	
Hlavní projektant (HIP):		Ing. Pavel Kučera	
Specialista:		Ing. Ladislav Dorazil	
Název stavby/akce:		"Modernizace ŽST Brno-Židenice a úpravy v ŽST Brno-Maloměřice"	
Označení investora:		S621900067	
Označení zhotovitele:		23-041-235-US	
Název části:		Mosty, propustky a zdi	
Označení části:		D.2.1.4	
Název objektu/díla části:		ŽST Brno-Židenice, most ev. km 157,872	
Číslo objektu:		SO 31-20-01	
Název přílohy:		Schema stavebních postupů	
Číslo přílohy:		2.009	
Název dílčí části přílohy:		Zpracovatel přílohy:	
Odpovědný projektant:		Ing. Peter Božik	
Kraj:		Katastrální území:	
Jihomoravský		Židenice, Zábřovice	
Stupeň dokumentace:		Měřítko: 1:200	
Formáty: 10xA4		TUDU:	
200204		200204	
Smluvní datum zpracování:		28.12.2023	
Oprávnění k vydání:		Prostředí pro další informace:	