


Modernizace ŽST Brno - Židenice a úpravy v ŽST Brno-Maloměřice

Situace 1:500

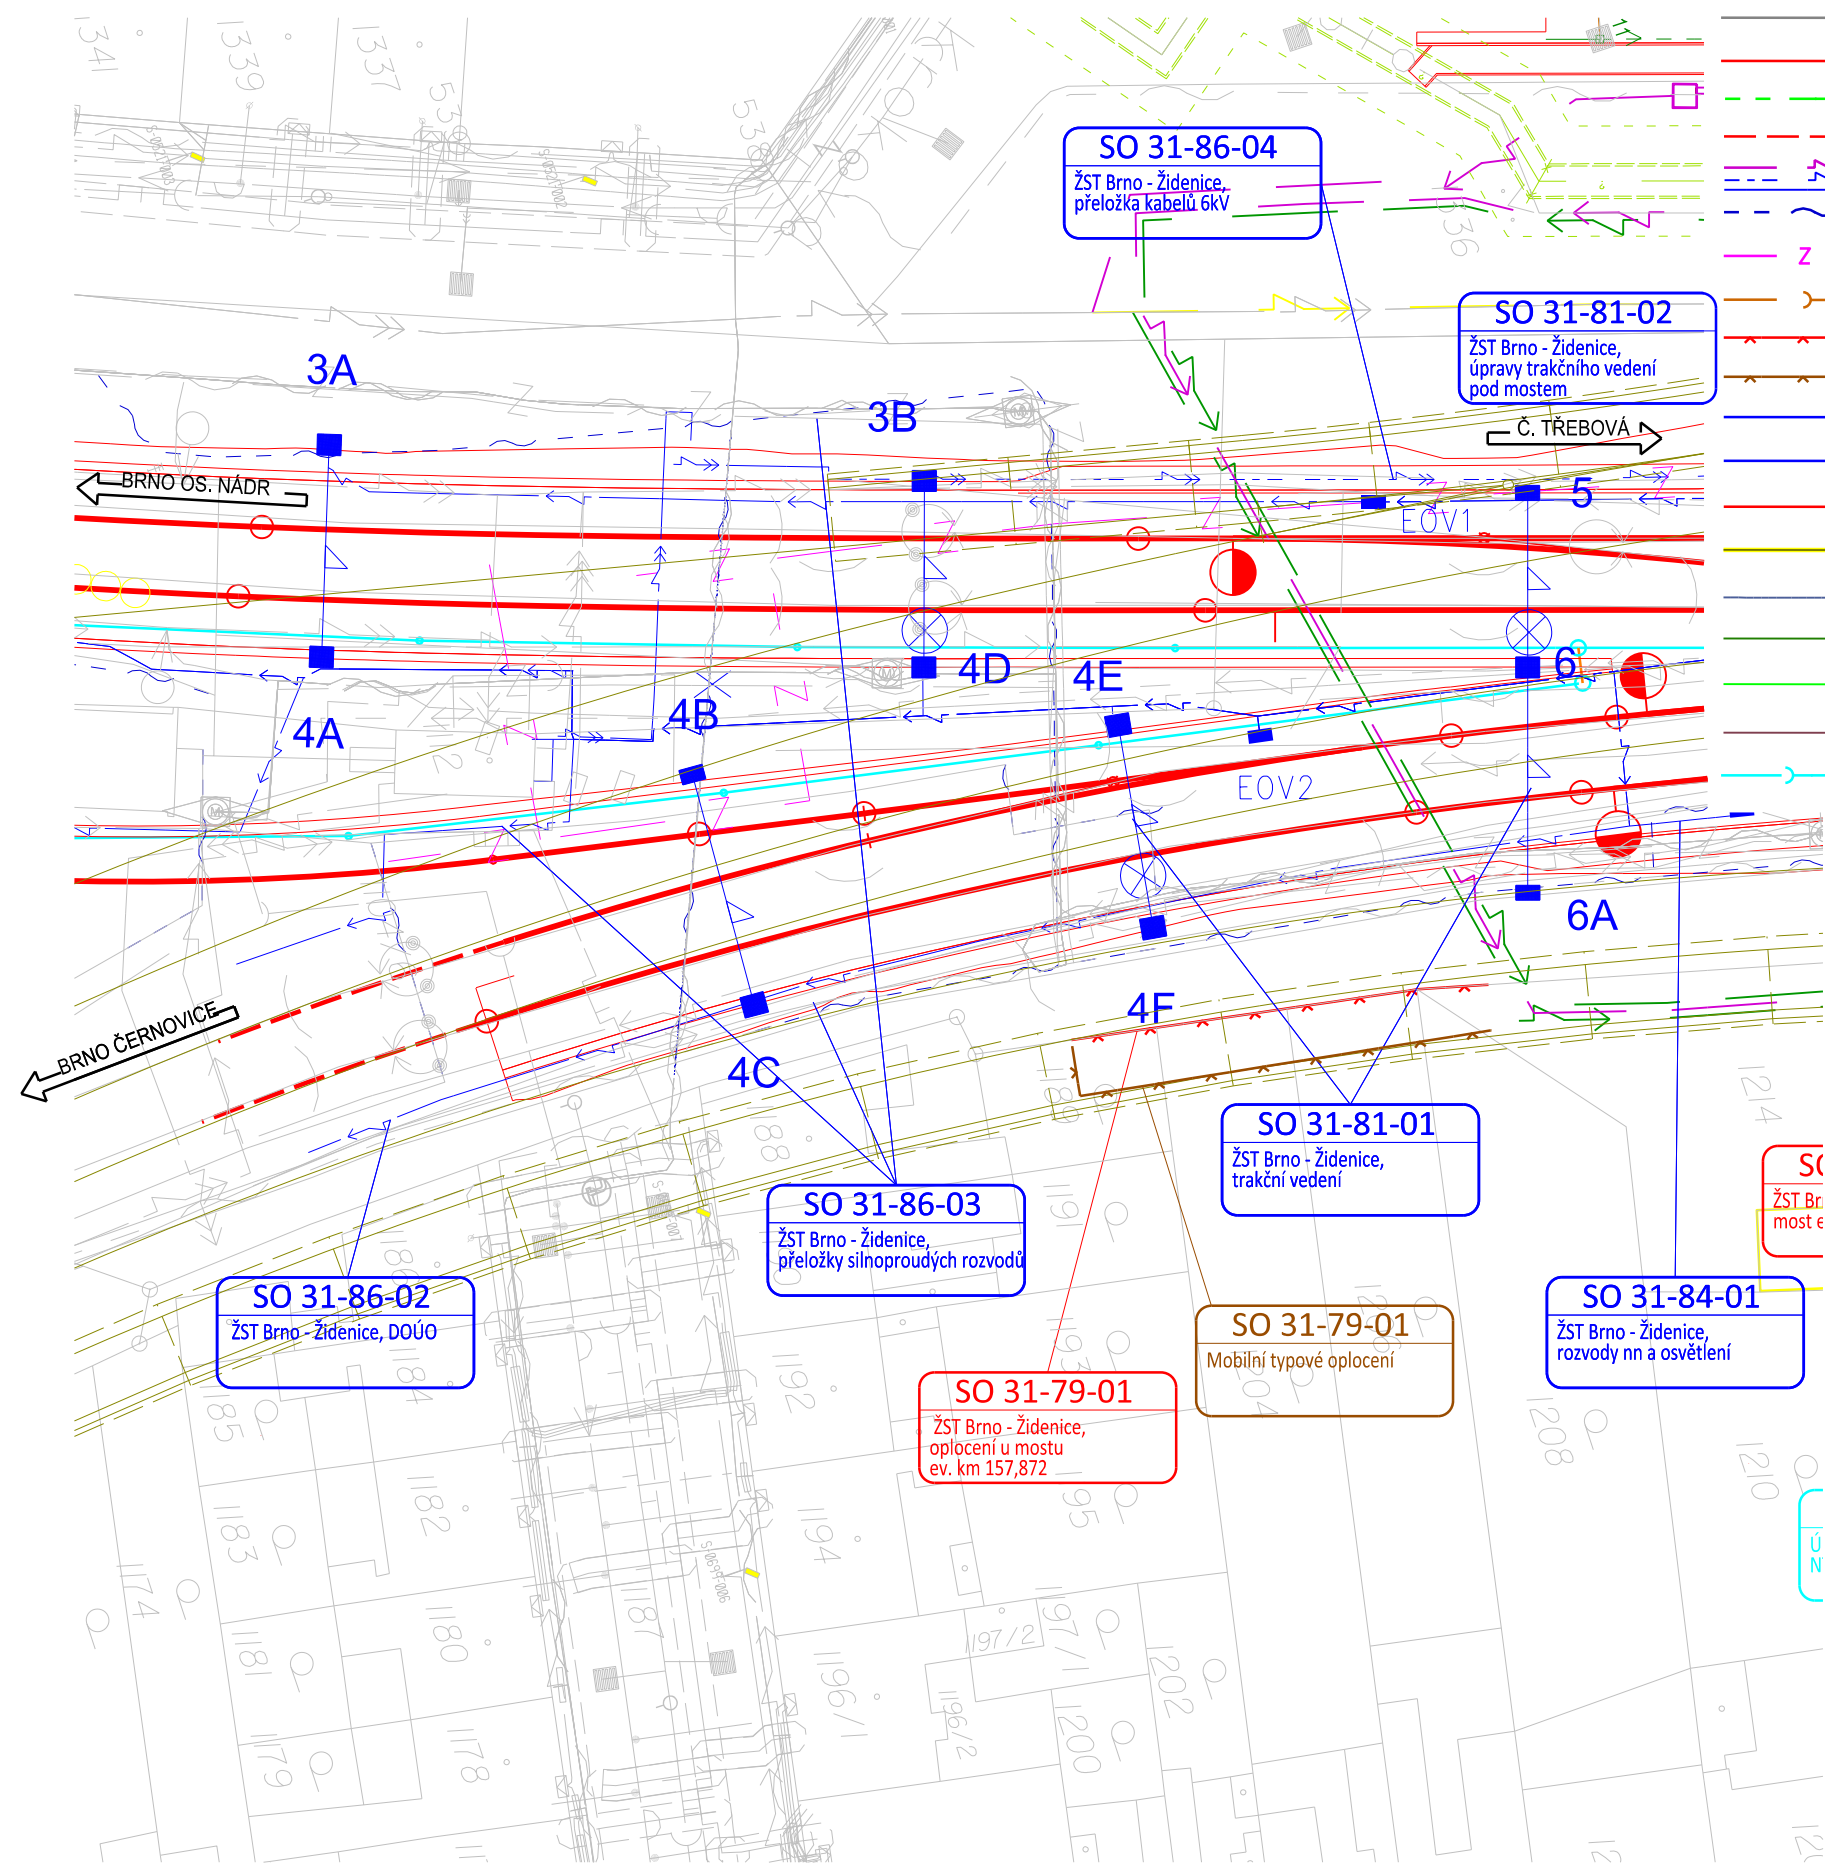

Legenda situace

- stávající stav
- hranice katastrální mapy
- nové řešení stavebních objektů
- vodovod
- směrová a výšková úprava st. koleje
- silnoproudá zařízení
- sdělovací zařízení
- zabezpečovací zařízení
- kanalizace
- definitivní oplocení
- provizorní oplocení
- trakce
- trakce pod mostem
- trakce pod mostem - provizorní stav
- demolice
- související investiční akce
- provizorní stav parovodu
- stávající stav parovodu
- nový stav parovodu
- trativod

Legenda stávajících sítí:

Mimodrážní sítě:


- sdělovací vedení
- kanalizace - dešťová
- kanalizace - jednotná
- kanalizace - splašková
- vodovod
- plynovod STL
- plynovod VTL
- silnoproud NN
- silnoproud VN
- silnoproud VVN

Drážní sítě:

- kanalizace
- vodovod
- plynovod - přípojka
- sděl. vedení - ČD Telematika
- zabezp. vedení - SŽDC SSZT
- silnoproud - SŽDC SEE
- plynovod - SŽDC SBBH

Seznam SO a PS:

- D.2.1.1 SO 31-10-01 ŽST Brno - Židenice, železniční svršek
- D.2.1.1 SO 31-11-01 ŽST Brno - Židenice, železniční spodek
- D.2.2.6 SO 31-79-01 ŽST Brno - Židenice, oplocení u mostu ev. km 157,872
- D.2.3.1 SO 31-81-01 ŽST Brno - Židenice, trakční vedení
- D.2.3.1 SO 31-81-02 ŽST Brno - Židenice, úpravy trakčního vedení pod mostem
- D.2.3.4 SO 31-84-01 ŽST Brno - Židenice, rozvody nn a osvětlení
- D.2.3.4 SO 31-86-02 ŽST Brno - Židenice, DOÚO
- D.2.3.4 SO 31-86-03 ŽST Brno - Židenice, přeložky silnoproudých rozvodů
- D.2.3.4 SO 31-86-04 ŽST Brno - Židenice, přeložka kabelu 6kV

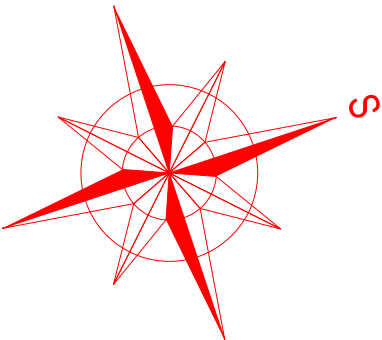

Orientační schéma:		Paré:	
		Razítko oprávněné osoby:	
Podpis:		Datum:	
Revize:	Datum:	Popis:	Kontroloval:
001	28.12.2023	Definitivní odevzdání dokumentace	Ing. Ladislav Dorazil
P01	15.10.2023	Pracovní verze k připomínkám	Ing. Ladislav Dorazil
Stavebník/Investor:		Správa železnic, státní organizace	
Adresa:		Dlážděná 1003/7, 110 00 Praha 1	
Zástupce investora:		Stavební správa východ	
Adresa:		Nerudova 773/1, 779 00 Olomouc	
Zhotovitel díla:		Společnost Zimal	
Adresa:		Legionářská 1085/8, 779 00 Olomouc	
Kontakt:		T: +420 585 570 444 E: moravia@moravia.cz	
Zhotovitel části:		MORAVIA CONSULT Olomouc a.s.	
Adresa:		Legionářská 1085/8, 779 00 Olomouc	
Kontakt:		T: +420 585 570 444 E: moravia@moravia.cz	
Hlavní projektant (HIP):		Ing. Jiří Malina	Specialista: Ing. Ladislav Dorazil
Název stavby/akce:		"Modernizace ŽST Brno-Židenice a úpravy v ŽST Brno-Maloměřice"	
		Označení investora: S621900067	
Název části:		Drobná architektura a oplocení	
		Označení zhotovitele: 23-041-235-US	
Název objektu/díle části:		ŽST Brno - Židenice, oplocení u mostu ev. km 157,872	
		Označení části: D.2.2.6	
Název přílohy:		Situace	
		Označení komplexu: SO 31-79-01	
Název díle části přílohy:		Situace	
Odpovědný projektant:		Zpracovatel přílohy: Zuzana Koudeláková	Měřítko: 1:500
Ing. Ladislav Dorazil			Formáty: 3xA4
Kraj:		Katastrální území: TUDU:	Číslo přílohy: 2.001
Jihomoravský		Židenice, Zábřovice	200204
			Stupeň dokumentace: DUSL
			Smluvní datum zpracování: 28.12.2023
Označení investora: S 6 2 1 9 0 0 0 6 7 - D U S L - D 2 2 0 6 - S 0 3 1 7 9 0 1 - X X - 2 - 0 0 1 - 0 0 1			
[Přetor pro další informace]			