



VZOROVÉ OPLOCENÍ - UVEDENÍ DO PŮVODNÍHO STAVU PO SKONČENÍ REALIZACE
PŮDORYS 1:100

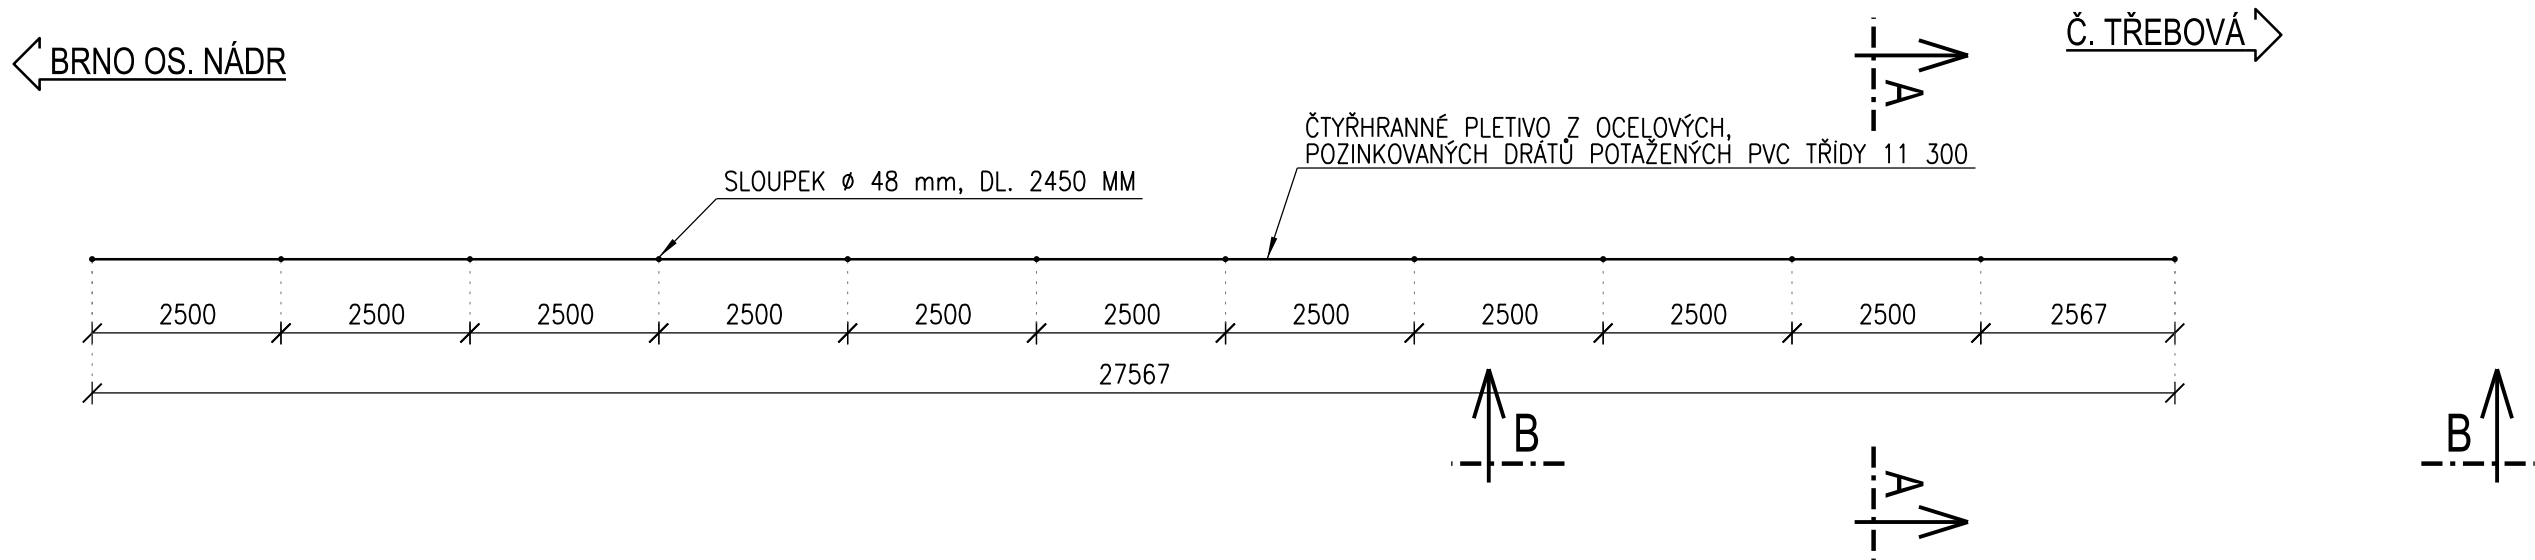


TYPOVÉ POLE - PŮDORYS 1:50

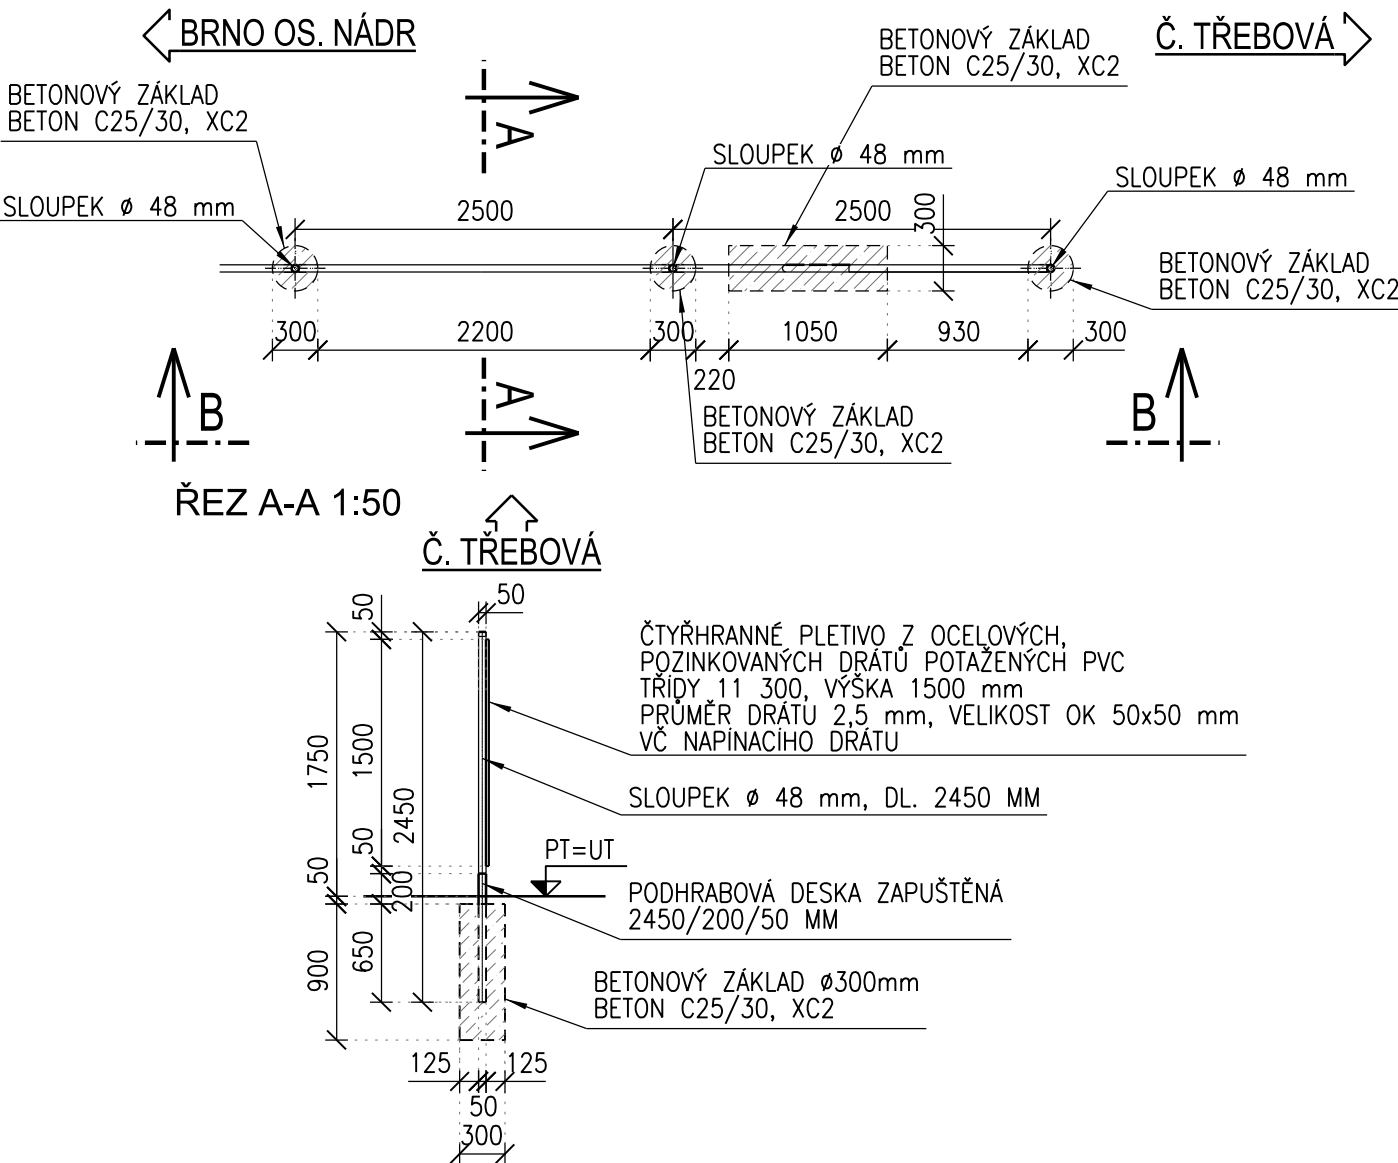

TYPOVÉ DRÁTĚNÉ POLE - POHLED ČELNÍ B-B

1:50

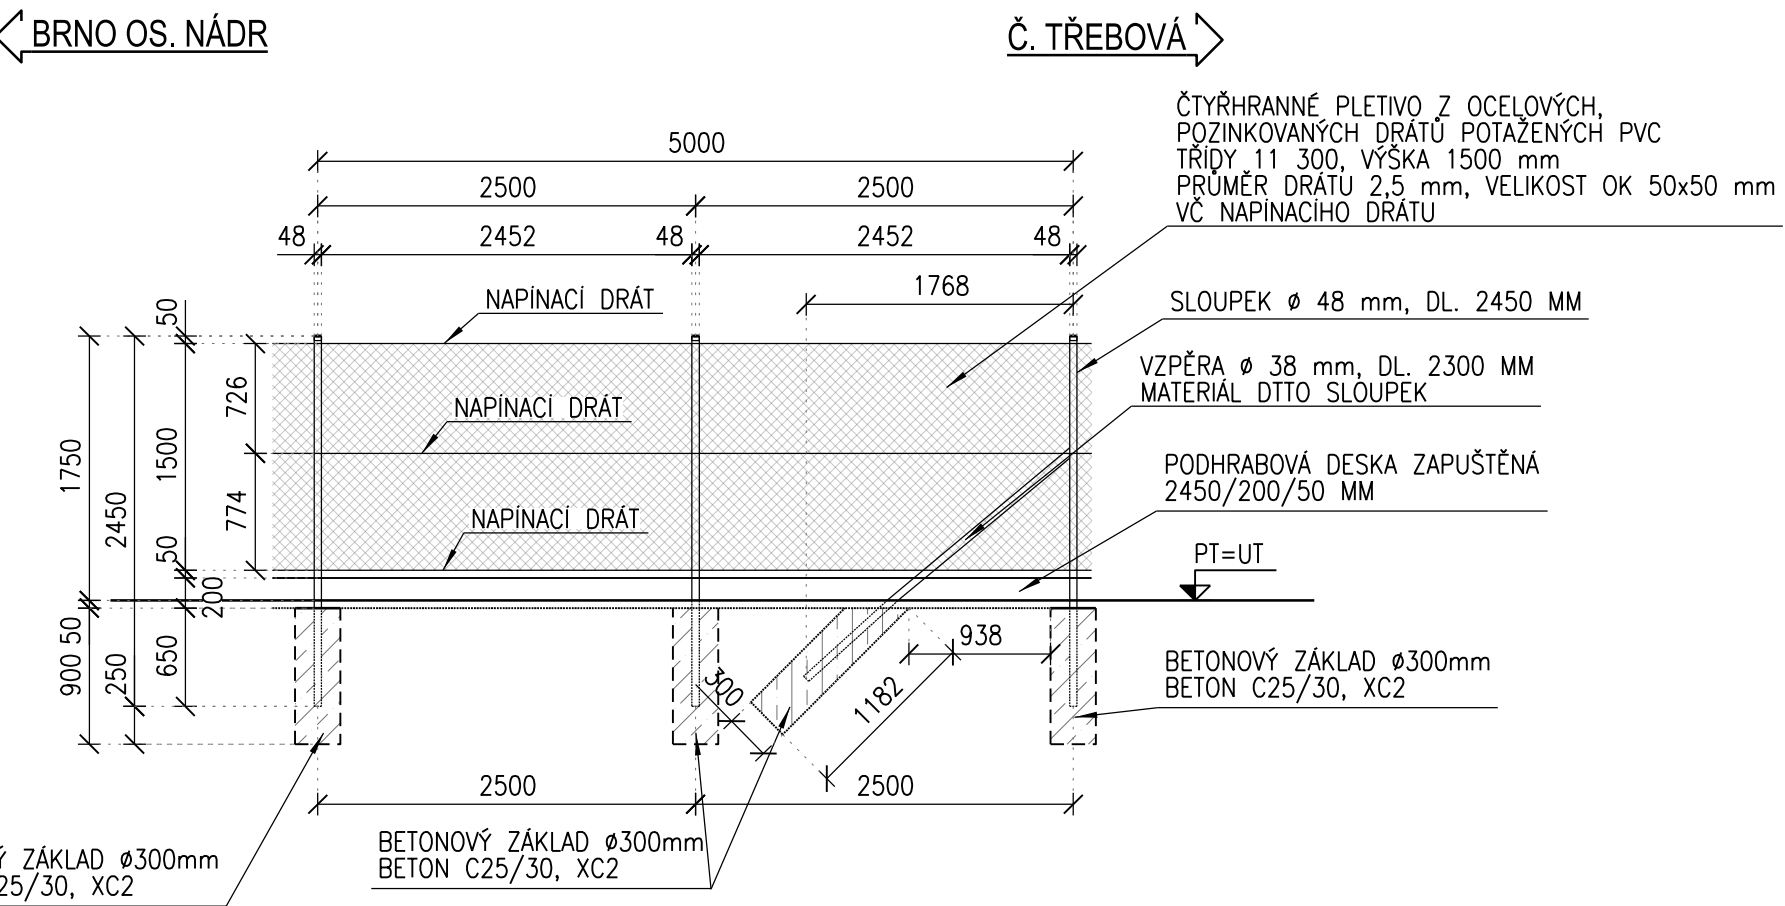

Orientační schéma:				Paré:	
				Razítko oprávněné osoby:	
zast. Brno-Černovice				Podpis: Datum:	
Revize:	Datum:	Popis:	Kontroloval:		
001	28.12.2023	Definitivní odevzdání dokumentace	Ing. Ladislav Dorazil		
P01	15.10.2023	Pracovní verze k připomínkám	Ing. Ladislav Dorazil		
Stavebník/Investor:		Správa železnic, státní organizace			
Adresa:		Dlážděná 1003/7, 110 00 Praha 1			
Zástupce investora:		Stavební správa východ			
Adresa:		Nerudova 773/1, 779 00 Olomouc			
Zhotovitel díla:		Společnost Zimal			
Adresa:		Legionářská 1085/8, 779 00 Olomouc			
Kontakt:		T: +420 585 570 444 E: moravia@moravia.cz			
Zhotovitel části:		MORAVIA CONSULT Olomouc a.s.			
Adresa:		Legionářská 1085/8, 779 00 Olomouc			
Kontakt:		T: +420 585 570 444 E: moravia@moravia.cz			
Hlavní projektant (HIP):		Ing. Jiří Malina		Specialista: Ing. Ladislav Dorazil	
Název stavby/akce:		"Modernizace ŽST Brno-Židenice a úpravy v ŽST Brno-Maloměřice"		Označení investora: S621900067	
				Označení zhotovitele: 23-041-235-US	
Název části:		Drobná architektura a oplocení		Označení části: D.2.2.6	
Název objektu/díle části:		ŽST Brno - Židenice, oplocení u mostu ev. km 157,872		Označení komplexu: SO 31-79-01	
Název přílohy:		Vzorové oplocení - uvedení do původního stavu po skončení stavby		Číslo přílohy: 2.002	
Název dílčí části přílohy:				Stupeň dokumentace: DUSL	
Odpovědný projektant:		Zpracovatel přílohy: Zuzana Koudeláková		Měřítko: 1:100, 1:50	
Ing. Ladislav Dorazil				Formáty: 4xA4	
Kraj:		Katastrální území: Židenice, Zábrdovice		TUDU: 200204	
Jihomoravský				Smluvní datum zpracování: 28.12.2023	
Označení investora: S 6 2 1 9 0 0 0 6 7 - D U S L - D 2 2 0 6 - S 0 3 1 7 9 0 1 - X X - 2 - 0 0 2 - 0 0 1					
[Prostor pro další informace]					