


CELKOVÁ SITUACE

Zvýšení disponibility výkonu TNS Nedakonice v systému AC 25 kV

SO 12-50-01 TNS Nedakonice, dočasný příjezd na staveniště

M 1:500

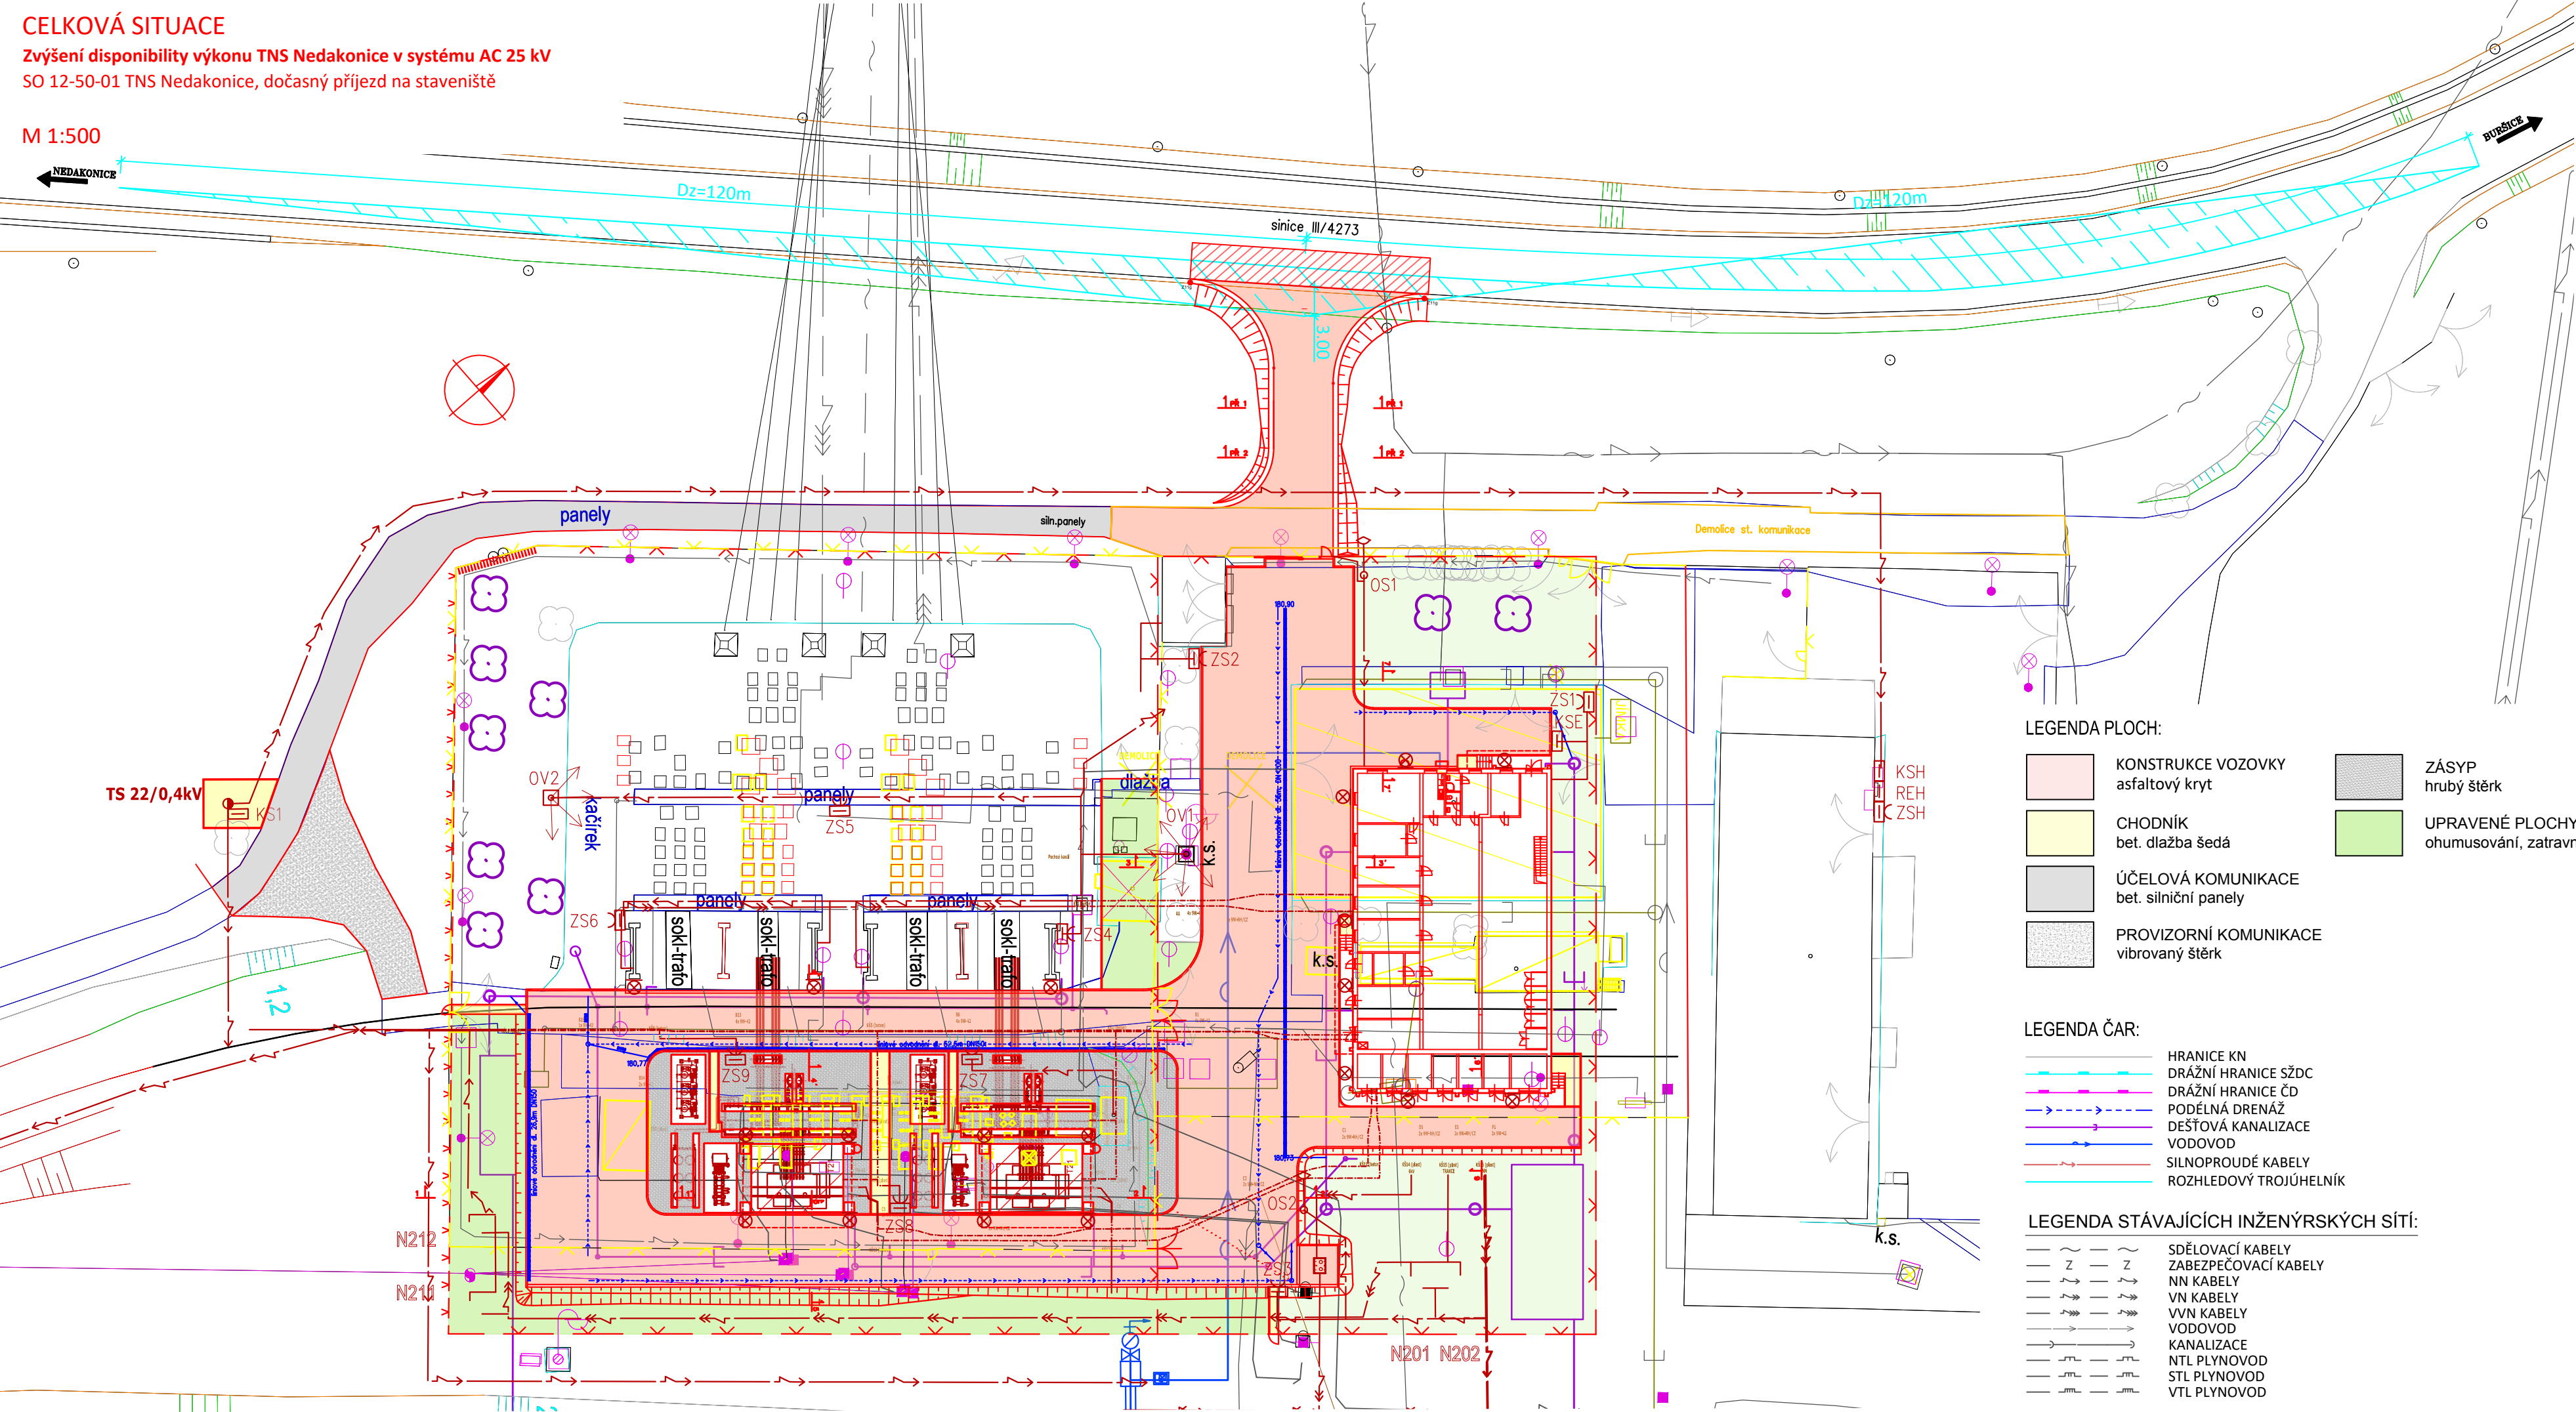

LEGENDA PLOCH:

	KONSTRUKCE VOZOVKY asfaltový kryt		ZÁSYP hrubý štěr
	CHODNÍK bet. dlažba šedá		UPRAVENÉ PLOCHY ohumusování, zatravnění
	ÚČELOVÁ KOMUNIKACE bet. silniční panely		
	PROVIZORNÍ KOMUNIKACE vibrovaný štěr		

LEGENDA ČAR:

	HRANICE KN
	DRÁŽNÍ HRANICE SŽDC
	DRÁŽNÍ HRANICE ČD
	PODÉLNÁ DRENÁŽ
	DEŠŤOVÁ KANALIZACE
	VODOVOD
	SILNOPROUDÉ KABELY
	ROZHLEDOVÝ TROJÚHELNÍK

LEGENDA STÁVAJÍCÍCH INŽENÝRSKÝCH SÍTÍ:

	SDĚLOVACÍ KABELY
	ZABEZPEČOVACÍ KABELY
	NN KABELY
	VN KABELY
	VVN KABELY
	VODOVOD
	KANALIZACE
	NTL PLYNOVOD
	STL PLYNOVOD
	VTL PLYNOVOD

Jiná ověření:		Paré:	
Orientační schéma:		Razítko oprávněné osoby:	
Revize:		Datum:	
000		15.05.2024	
Popis:		Kontroloval:	
Definitivní odevzdání dokumentace		Bronislav Urbánek	
Stavebník/Investor:		Správa železnic, státní organizace	
Adresa:		Dlážděná 1003/7, 110 00 Praha 1	
Zástupce investora:		Stavební správa východ	
Adresa:		Nerudova 773/1, 779 00 Olomouc	
Zhotovitel díla:		SUDOP BRNO, spol. s r.o.	
Adresa:		Kounicova 26, 611 36 Brno	
Kontakt:		T: +420 972 625 804	
		E: sudop@sudop-brno.cz	
Zhotovitel části/objektu:		SUDOP BRNO, spol. s r.o.	
Adresa:		Kounicova 26, 611 36 Brno	
Kontakt:		T: +420 972 625 804	
		E: sudop@sudop-brno.cz	
Hlavní projektant (HIP):		Ing. Radoslav Molák	
		Specialista: Bronislav Urbánek	
Název stavby/akce:		Zvýšení disponibility výkonu TNS Nedakonice v systému AC 25 kV	
		Označení investora: S622000551	
Název části:		Pozemní komunikace, ostatní zpevněné plochy a prostranství	
		Zakázka: 23070-01	
Název objektu/díle části:		TNS Nedakonice, dočasný příjezd na staveniště	
		Označení části: D.2.1.8	
Název přílohy:		Celková situace	
		Označení objektu/komplexu: SO 12-50-01	
Název díle části přílohy:		Číslo přílohy (typ/pořadí): 2. 001	
Odpovědný projektant:		Zpracovatel přílohy:	
Ing. Ivana Navrátilová		Ing. Ivana Navrátilová	
Kraj:		Měřítko: 1:500	
Zlínský, Jihomoravský		Formáty: 4x4	
		TUDU: viz. příloha A.	
Označení investora:		Stupeň dokumentace: Část:	
5 6 2 2 0 0 0 5 1 1 0 U S L X - D 2 1 0 8		Objekt: S 0 1 2 5 0 0 1 - X X - 2 1 0 1 0 0 0	
		Podoblast: Příloha: Revize:	