





Orientační schéma:

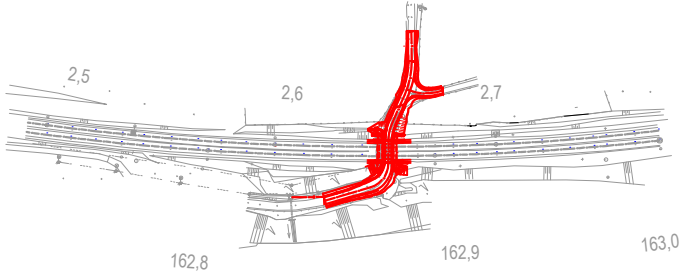

Razítko oprávněné osoby:

Revize:	Datum:	Popis:	Kontroloval:
P01	25.5.2021	Pracovní verze dokumentace k připomínkám	Ing. Dávid Kuczik
001	25.10.2021	Definitivní verze dokumentace	Ing. Dávid Kuczik

Stavebník/Investor:	Správa železnic, státní organizace	
Adresa:	Dlážděná 1003/7, 110 00 Praha 1	
Zástupce investora:	Stavební správa západ	
Adresa:	Sokolovská 1995/278, 190 00 Praha 9	

Zhotovitel stavby:	SAGASTA s.r.o.			
Adresa:	Novodvorská 1010/14, 142 00, Praha 4 - Lhotka			
Kontakt:	T: +420 261 344 100 E: info@sagasta.cz			
Zhotovitel objektu:	SAGASTA s.r.o.			
Adresa:	Novodvorská 1010/14, 142 00, Praha 4 - Lhotka			
Kontakt:	T: +420 261 344 100 E: info@sagasta.cz			
Hlavní projektant (HIP):	Specialista:	Odpovědný projektant:	Zpracovatel:	
Ing. Dávid Kuczik	Ing. Dávid Kuczik	Ing. Václav Koch	Ing. Václav Koch	

Název stavby/akce:	Rekonstrukce mostu v km 162,879 trati Liberec - Černousy		Označení (S-kód): S632000171
Název části:	Ostatní inženýrské objekty		Označení zhotovitele: 120 123
Název objektu:	Přeložka vedení ČEZd		Označení části: D.2.1.5.2
Název přílohy:	SITUACE - NOVÝ STAV		Číslo objektu/komplexu: SO 01-86-02
Název dílčí části přílohy:	Katastrální území: Růžodol I [682209]		Číslo přílohy: 2. 002
Kraj: Liberecký	TUDU: 0951 02		Paré:
Stupeň dokumentace: DUSP	Datum zpracování: 25.05.2021	Formáty: 3xA4	Měřítko: 1:250
S-kód: S 6 3 2 0 0 0 1 7 1 - D U S P - D 2 1 5 2 - S 0 0 1 8 6 0 2 - X X - 2 - 0 0 2 - 0 0 1			
Stupeň dokumentace: Část: Objekt: Podobjekt: Příloha: Revize:			