

LEGENDA ČAR:

katastr a koleje :

- hranice katastrálního území
- hranice pozemků Českých Drah
- hranice pozemků Správy Železnic
- nová kolej
- úprava stávající koleje

typy použitých čar:

- vodovod pitná voda
- vodovod užitková voda
- vodovod obecně
- kanalizace dešťová
- kanalizace splašková
- kanalizace stoka
- plynovod NTL
- plynovod STL
- plynovod VTL
- ropovod
- Mikrovlnné (MW) spoje
- nadzemní vedení NN
- nadzemní vedení VN
- nadzemní vedení VVN
- podzemní vedení NN
- podzemní vedení VN
- podzemní vedení VVN
- sđlovací vedení
- zabezpečovací vedení

zábory a zařízení staveniště:

- trvalý zábor
- zařízení staveniště

LEGENDA BAREV:

barvy čar:


- katastrální mapa
- zaměření stávajícího stavu
- zaměření stávajících sítí
- nový železniční spodek, svršek
- železniční přejezdy
- nástupišťe
- trativody
- demontáže a demolice
- pozemní komunikace
- mosty, zdi
- podchody, propustky
- nové objekty pozemních budov
- kabelovody
- plynovody
- zabezpečovací technologie
- sđlovací technologie
- silnoproudá technologie
- trakční technologie

plochy železnice:

- zařízení staveniště
- nástupišťe
- nové budovy
- demontáže a demolice

legenda symbolů:

- trakční vedení
- sđlovací zařízení
- kabelová spojka
- přístup na zařízení staveniště

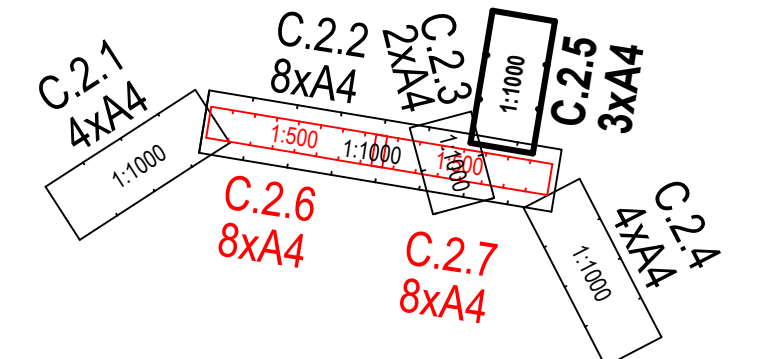

03	...		
02	...		
01	Dokumentace se zpracovanými připomínkami odborů Správy železnic, s.o.	03/2021	
REVIZE	POPIŠ	DATUM	PODPIS

SAGASTA s.r.o.
SÍDLO: NOVODVORSKÁ 1010/14, 142 00 PRAHA 4
IČ: 045 98 555

AFRY CZ s.r.o.
SÍDLO: MAGISTRŮ 1275/13, 140 00 PRAHA 4
IČ: 473 07 218

OBJEDNATEL
SPRÁVA ŽELEZNIC, STÁTNÍ ORGANIZACE
DLAŽDĚNÁ 1003/7, 110 00 PRAHA 1
STAVEBNÍ SPRÁVA VÝCHOD, NERUDOVA 1, 772 58 OLOMOUC

ZHOTOVITEL "SDRUŽENÍ FIREM SAGAF Prostějov" SAGASTA s.r.o., Novodvorská 1010/14, Lhotka, 142 00 Praha 4 Afry cz s.r.o., Magistrů 1275/13, Michle, 140 00 Praha 4		JTSC ČÍSLO SOUPRAVY	
ODPOVĚDNÝ PROJEKTANT ING. EMIL ŠPAČEK		VYPRACOVAL MIROSLAV GALBAVÝ	
KONTROLA ING. EMIL ŠPAČEK		ASISTENT HIP ING. STANISLAV RÝZNAR	
HIP ING. EMIL ŠPAČEK		PODPIS 	
OBSAH Rekonstrukce ŽST Prostějov hl. n. Situační výkresy stavby		ČÍSLO ZAKÁZKY 119 004	
NÁZEV PŘÍLOHY Katastrální situace stavby		DOKUMENTACE DUR	
		MĚŘÍTKO 1:1000	
		DATUM 11/2020	
		POČET FORMÁTŮ 5x44	
		ČÁST C.2	ČÍSLO PŘÍLOHY 5
DOKUMENTACI LZE UŽÍVAT POUZE VE SMYSLU PŘÍSLUŠNÉ SMLOUVY O DÍLO. VÝKRES, ČI JEHO ČÁST, MŮŽE BÝT KOPIROVÁN NEBO JINÝM ZPŮSOBEM ROZŠÍŘOVÁN POUZE PO PŘEDCHOZÍM SOUHLASU SAGASTA, s.r.o.			