

LEGENDA ČAR:

- katastr a koleje :**
- hranice katastrálního území
 - hranice pozemků Českých Drah
 - hranice pozemků Správy Železnic
 - nová kolej
 - úprava stávající koleje

typy použitých čar:

- vodovod pitná voda
- vodovod užitková voda
- vodovod obecné
- kanalizace dešťová
- kanalizace splašková
- kanalizace stoka
- plynovod NTL
- plynovod STL
- plynovod VTL
- ropovod
- Mikrovláknové (MW) spoje
- nadzemní vedení NN
- nadzemní vedení VN
- nadzemní vedení VVN
- podzemní vedení NN
- podzemní vedení VN
- podzemní vedení VVN
- sčítací vedení
- zabezpečovací vedení

zábory a zařízení staveniště:

- trvalý zábor
- zařízení staveniště

LEGENDA BAREV:

barvy čar:


- katastrální mapa
- zaměření stávajícího stavu
- zaměření stávajících sítí
- nový železniční spodek, svršek
- železniční přejezdy
- nástupiště
- trativody
- demontáže a demolice
- pozemní komunikace
- mosty, zdi
- podchody, propustky
- nové objekty pozemních budov
- kabelovody
- plynovody
- zabezpečovací technologie
- sčítací technologie
- silnoproudá technologie
- trakční technologie

plochy železnice:

- zařízení staveniště
- nástupiště
- nové budovy
- demontáže a demolice

legenda symbolů:

- trakční vedení
- sčítací zařízení
- kabelová spojka
- přístup na zařízení staveniště

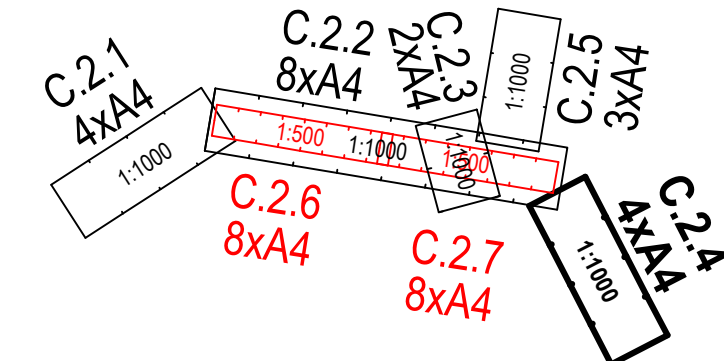

03	...		
02	...		
01	Dokumentace se zpracovanými připomínkami odborů Správy Železnic, s.o.	03/2021	
REVIZE	POPS	DATUM	PODPIS

SAGASTA s.r.o.
SÍDLO: NOVODVORSKÁ 1010/14, 142 00 PRAHA 4
IČ: 045 98 555

AFRY CZ s.r.o.
SÍDLO: MAGISTRŮ 1275/13, 140 00 PRAHA 4
IČ: 473 07 218

OBJEDNATEL	
SPRÁVA ŽELEZNIC, STÁTNÍ ORGANIZACE DLAŽDĚNÁ 1003/7, 110 00 PRAHA 1	
STAVEBNÍ SPRÁVA VÝCHOD, NERUDOVA 1, 772 58 OLOMOUC	

ZHOTOVITEL "SDRUŽENÍ FIREM SAGAF Prostějov" SAGASTA s.r.o., Novodvorská 1010/14, Lhotka, 142 00 Praha 4 AFRY CZ s.r.o., Magistrů 1275/13, Michle, 140 00 Praha 4	JTSK ČÍSLO SOUPRAVY
ODPOVĚDNÝ PROJEKTANT ING. EMIL ŠPAČEK	Bp
VYPRACOVAL MIROSLAV GALBÁVÝ	
KONTROLA ING. EMIL ŠPAČEK	
ASISTENT HIP ING. STANISLAV RYZNAR	
HIP ING. EMIL ŠPAČEK	
PODPIS 	
PODPIS 	
PODPIS 	
PODPIS 	
PODPIS 	
OBSAH	ČÍSLO ZAKÁZKY 119 004
	DOKUMENTACE DUR
	MĚŘÍTKO 1:1000
	DATUM 11/2020
	POČET FORMÁTŮ 6x44
NÁZEV PŘÍLOHY Katastrální situace stavby	ČÁST C.2
	ČÍSLO PŘÍLOHY 4
DOKUMENTACE LZE UŽÍVAT POUZE VE SMYSLU PŘÍSLUŠNÉ SMLOUVY O DÍLO. VÝKRES, ČI JEHO ČÁST, MŮŽE BÝT KOPÍROVÁN NEBO JINÝM ZPŮSOBEM ROZŠÍŘOVÁN POUZE PO PŘEDCHOZÍM SOUHLASU SAGASTA, s.r.o.	