


VYSVĚTLIVKY:

trasa DOK, TK, DK, MK a trubek HDPE
produktová
meliorace
kanalizace
vodovod
plyn
kabely - sdělovací
kabely - zabezpečovací
kabely NN, VN, VVN

POZNÁMKA:

Vyznačení inženýrských sítí je pouze orientační. Před započetím stavby a provádění výkopů kabelových rýh a ostatních zemních prací (výkopů pro základy VTO, jam pro uložení kabelových komor a jam pro provedení protlaků a pod) je nutné provést jednotlivými správci těchto sítí jejich přesné výtččení a tím zabránit jejich případnému poškození. Při definitivním situování kabelové trasy je nutno vždy zohlednit stávající podzemní řády.

V místě křížovky se stávajícím podzemním zařízením se TK, DK, MK i HDPE trubky uloží do chránky (žlab, PE korug, trubka a pod.) minimální délky 3m.

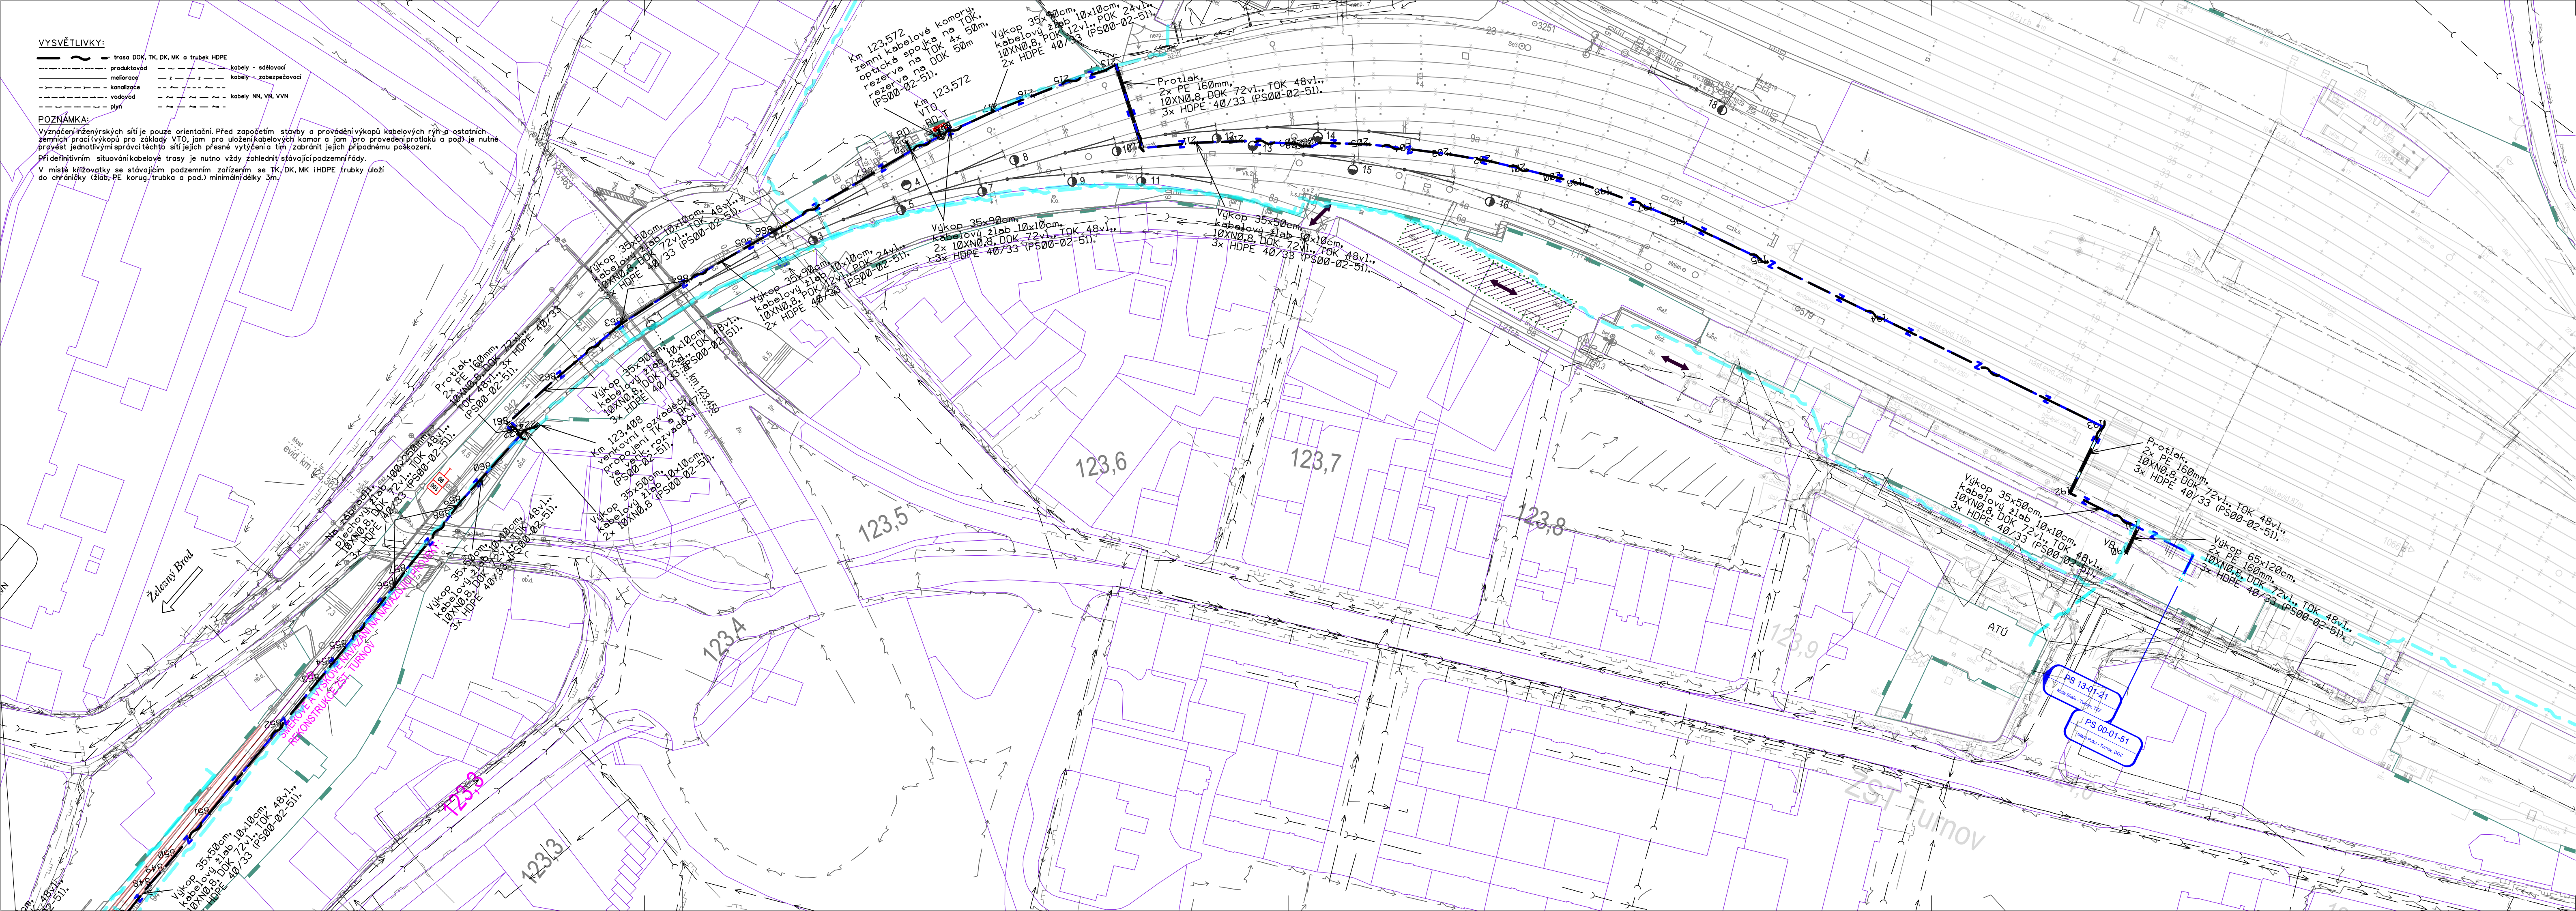

Jiná ověření:

Paré:

Orientační schéma:

Razítko oprávněné osoby:

Podpis:

Datum:

Revize:	Datum:	Popis:	Kontroloval:
-	-	-	-
-	-	-	-
-	-	-	-
000	30.11.2022	Dokumentace pro vydání společného povolení k čístopisu	Ing. Martin Štrof

Stavebník/Investor:	Správa železnic, státní organizace	
Adresa:	Dlážděná 1003/7, 110 00 Praha 1	
Zástupce investora:	Stavební správa západ	
Adresa:	Sokolovská 1995/278, 190 00 Praha 9	

Zhotovitel díla:	PROJEKT servis spol. s r.o.	
Adresa:	U Elektrý 830/2b, 198 00 Praha 9	
Kontakt:	T: +420 281 090 860 E: firma@projekt-servis.cz	
Zhotovitel objektu:	SUDOP PRAHA, a.s.	
Adresa:	Olšanská 1a, 130 80 Praha	
Kontakt:	T: +420 267 094 111 E: praha@sudop.cz	
Hlavní projektant (HIP):	Ing. Martin Koudełka	Specialista: Ing. Martin Štrof

Název stavby/akce:	Rekonstrukce ŽST Malá Skála	Označení investora: S631800276
Název části:	Dálková, optická, závěsná kabelizace (DK, DOK, ZOK)	Označení zhotovitele: ZAK-2021-27
Název objektu/díle části:	Železný Brod - Malá Skála - Turnov, úprava DOK, TK, HDPE	Označení části: D.1.2.5
Název přílohy:	Definitivní situace od km 123,200 do km 124,100	Označení objektu/komplexu: PS 00-02-51
Název díle části přílohy:	-	Číslo přílohy: 2 . 113
Odpovědný projektant:	Zpracovatel přílohy: Ing. Pavel Roháč	Měřítko: 1 : 1000
Kraj:	Katastrální území: viz textová část	Formáty: 5x A4
Liberecký		TUDU: 1051
		Stupeň dokumentace: DUSP
		Smluvní datum zpracování: 30.11.2022
Označení investora:	Stupeň dokumentace:	Část:
S 6 3 1 8 0 0 2 7 6	D U S P	D 1 2 1 0 5
(Prostor pro další informace)		
Objekt:	Příloha:	Revize:
PS 00-02-51	X X	2 - 1 1 3