

LEGENDA:

- — — — — nový železniční svršek a spoidek
- — — — — směrová a výšková úprava koleje
- — — — — rušená koleje / demolicie
- — — — — související stavební objekty, stavba
- — — — — nový stav, pozemní komunikace, terén

LEGENDA STÁVAJÍCÍ SITUACE:

- — — — — stávající koleje
- — — — — stávající (stav) situace
- - - - - hranice pozemků držby
- — — — — hranice a čísto pozemků/stavby dle katastru nemovitostí

LEGENDA SONDY:

- 4518 KOPANÁ SONDA V MÍSTĚ STÁVAJÍCÍ KOLEJE / tektony
- 4504 KOPANÁ SONDA MIMO STÁVAJÍCÍ KOLEJ / celkový po

LEGENDA SONDY (provedené sondy v PD z roku 2016):

- 49 KOPANÁ SONDA - celkový počet 8ks
- 01 DYNAMICKÁ PENETRACE - celkový počet 1ks
- 414 VRT - celkový počet 2ks

Soudáfnický systém: S-JTSK
Výškový systém: Bpv

Přehled verzí přílohy				
Číslo	Datum	Popis změny	Jméno	Podpis
R1	20.7.2020	Doprovodná dokumentace k připočinkám ke zpracování ZP	Michal Munzar	
R2	23.8.2020	Doprovodná dokumentace a ZP k předložení na CK MD	Michal Munzar	
-	-	-	-	-

Zadavatel: **Správa železnic, státní organizace**
Díazdělná 100/37, Praha 1 - Nové Město 110 00

Stavební správa západ
Sokolovská 278/1955, Praha 9 190 00

**SPRÁVA
ŽELEZNIC**

Zhotovitel: **PROJEKT servis spol. s r.o.**
U Elektry 830/2b, Praha 9 - Hloubětín 198 00
IČ: 49823141
tel.: 281 090 860
www.projekt-servis.cz firma@projekt-servis.cz

Ing. Michaela Koptíková

Hlavní inženýr projektu:

Ing. Michal Munzar

Zastupce hlavního inženýra projektu

Ing. Martin Koucký

Zpracovatel částí: **PROJEKT servis spol. s r.o.**
U Elektry 830/2b, Praha 9 - Hloubětín 198 00
IČ: 49823141
tel.: 281 090 860
www.projekt-servis.cz firma@projekt-servis.cz


Ing. Martin Koucký

<p>Vypracoval:</p> <div style="text-align: right; margin-top: 10px;"> Ing. Milan Diblík </div>	<p>Kontroloval:</p> <div style="text-align: right; margin-top: 10px;"> Ing. Martin Koucký </div>	<p>Odpovědný projektant:</p> <div style="text-align: right; margin-top: 10px;"> Ing. Martin Koucký </div>
<p>KRAJ: Liberecký</p>	<p>OKRES: Jablonec nad Nisou, Semily</p>	<p>OÚ: Turmov</p>


Název akce:

Rekonstrukce ŽST Malá Skála

<p>Část: STAVBA ČÁST</p> <h2 style="text-align: center; margin: 0;">ORIENTAČNÍ VÝKRESY</h2> <p>Příloha: SITUACE km 109,0 - 109,1 SITUACE km 115,2 - 116,0</p>	<p>Číslo zakázky: ZAK-2020-11</p> <table border="1" style="width: 100%; border-collapse: collapse;"> <tr> <td style="width: 50%;">Stupeň: ZP</td> <td style="width: 50%;"></td> </tr> <tr> <td>Datum: 08/2020</td> <td></td> </tr> <tr> <td>Měřítko: 1 : 500</td> <td></td> </tr> <tr> <td>Formát: 10 x A4</td> <td></td> </tr> </table> <p>Verze: R2 Část: D. Č. přílohy: 2.1</p>	Stupeň: ZP		Datum: 08/2020		Měřítko: 1 : 500		Formát: 10 x A4	
Stupeň: ZP									
Datum: 08/2020									
Měřítko: 1 : 500									
Formát: 10 x A4									

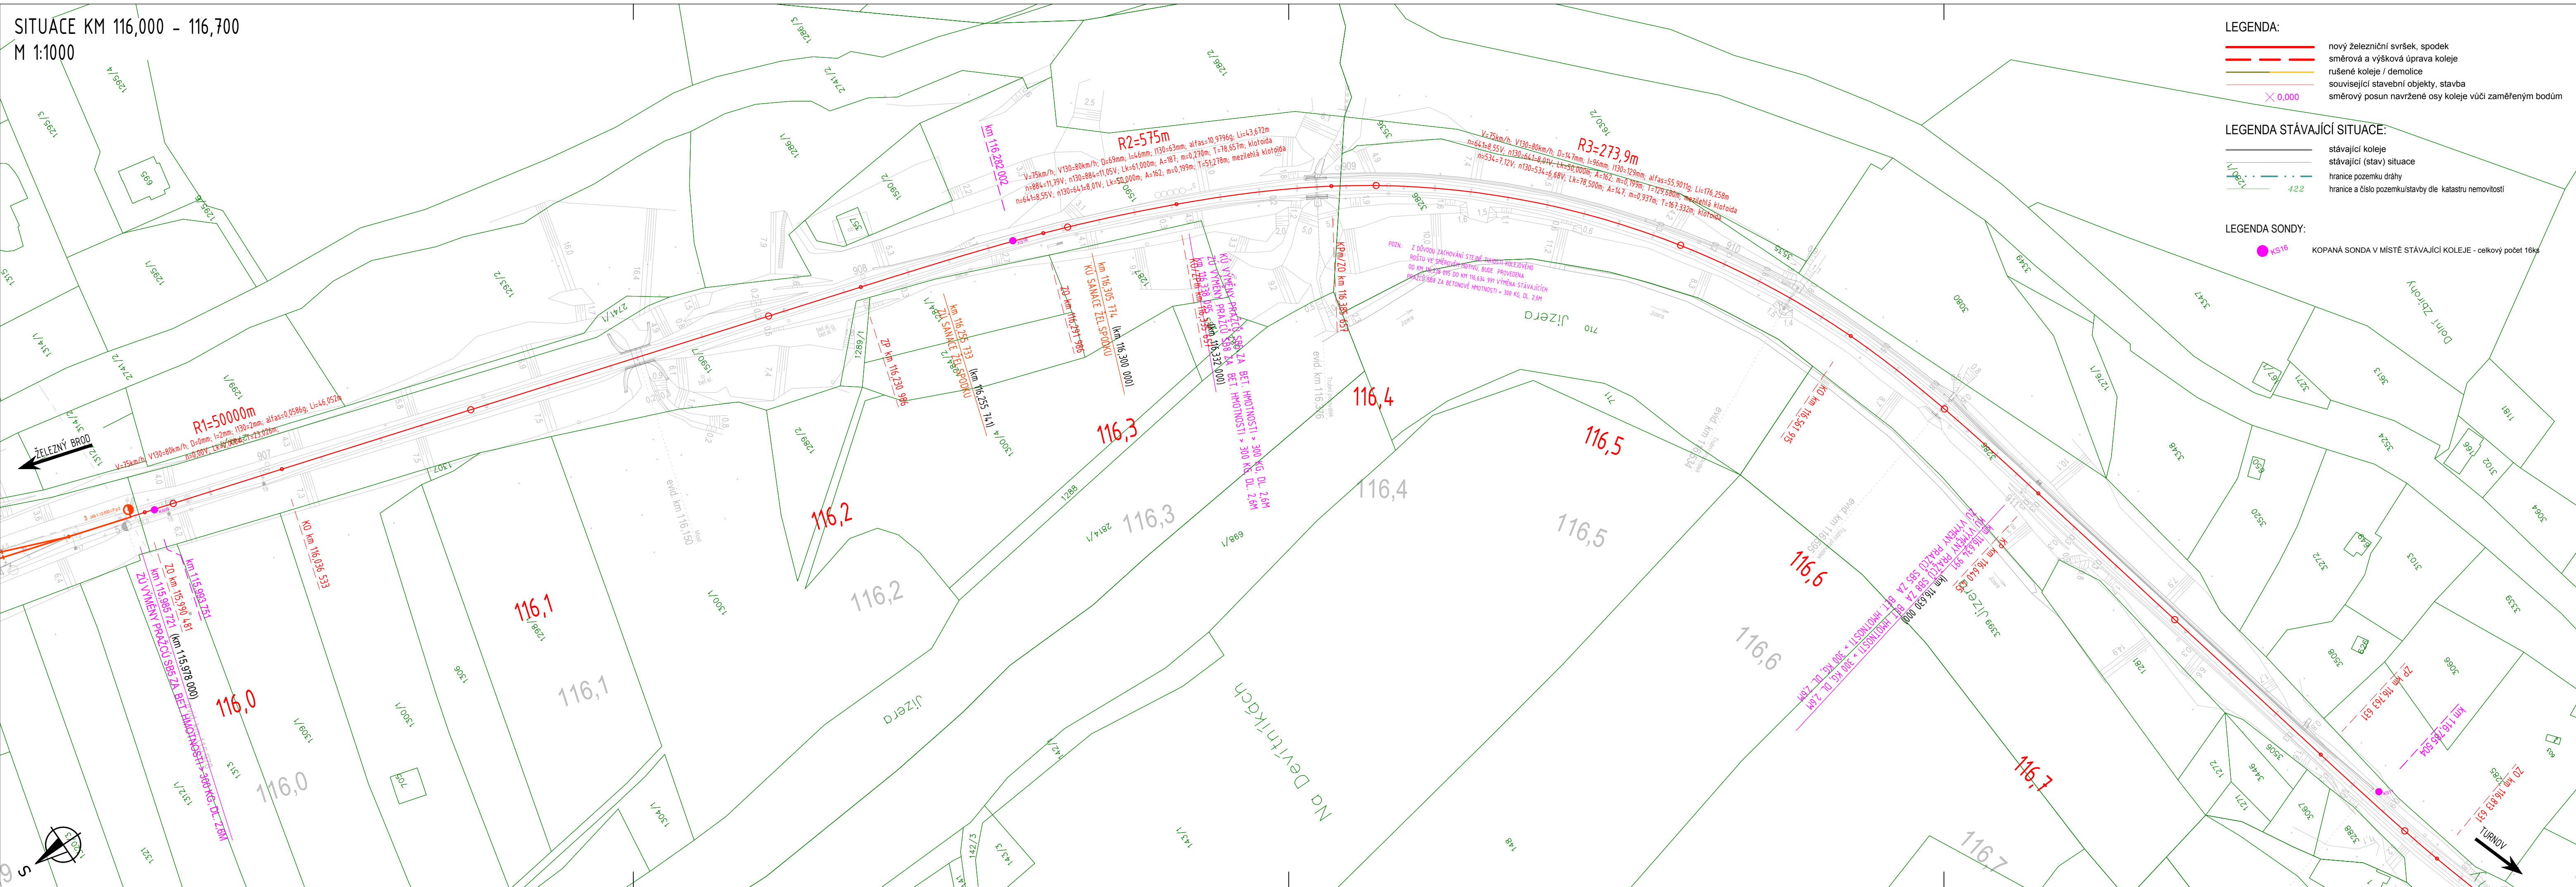


<div>Ministerstvo dopravy Státní fond dopravní infrastruktury</div>			
Jiná ověření:		Paré:	
Orientační schéma:		Razítko oprávněné osoby:	
Podpis:		Datum:	
Revize:	Datum:	Popis:	Kontroloval:
-	-	-	-
-	-	-	-
-	-	-	-
P01	16.04.2022	Dokumentace pro vydání společného povolení k připomínkám	Bc. Michal Munzar
Stavebník/Investor:		<div>Správa železnic, státní organizace</div> <div><div><div></div><div></div><div></div></div><div><div>SPRÁVA ŽELEZNIC</div></div></div>	
Adresa:		Dlážděná 1003/7, 110 00 Praha 1	
Zástupce investora:		Stavební správa západ	
Adresa:		Sokolovská 1995/278, 190 00 Praha 9	
Zhotovitel díla:		<div>PROJEKT servis spol. s r.o.</div> <div><div><div></div><div></div><div></div></div><div><div>PROJEKT servis</div></div></div>	
Adresa:		U Elektry 830/2b, 198 00 Praha 9	
Kontakt:		T: +420 281 090 860 E: firma@projekt-servis.cz	
Zhotovitel objektu:		<div>PROJEKT servis spol. s r.o.</div> <div><div><div></div><div></div><div></div></div><div><div>PROJEKT servis</div></div></div>	
Adresa:		U Elektry 830/2b, 198 00 Praha 9	
Kontakt:		T: +420 281 090 860 E: firma@projekt-servis.cz	
Hlavní projektant (HIP):		Ing. Martin Koudełka	Specialista: Bc. Martin Juga
Název stavby/akce:		<div>Rekonstrukce ŽST Malá Skála</div> <div><div>Označení investora:</div><div>S631800276</div><div>Označení zhotovitele:</div><div>ZAK-2021-27</div><div>Označení části:</div><div>D.2.1.1</div><div>Označení objektu/komplexu:</div><div>SK 13-00-01</div><div>Číslo přílohy:</div><div>2 . 011</div><div>Stupeň dokumentace:</div><div>DUSP</div><div>Smluvní datum zpracování:</div><div>16.02.2023</div></div>	
Název části:		Kolejový svršek a spodek	
Název objektu/díle části:		DÚ Malá Skála - Turnov, železniční svršek a spodek	
Název přílohy:		Situace, ŽST Malá Skála	
Název díle části přílohy:		km 116,000 - km 116,700	
Odpovědný projektant:		Zpracovatel přílohy:	Měřítko: 1:1000
Ing. Martin Koudełka		Jiří Novosad, DiS.	Formáty: 5 x A4
Kraj:		Katastrální území:	TUDU:
Liberecký		Malá Skála [563706]	1051
Označení investora:		Stupeň dokumentace: Část:	Objekt:
5 6 3 2 8 0 0 2 7 6		- D U S P - D 2 1 0 2	- S K 1 2 0 0 0 2
Příloha:		Podobjekt:	Revize:
- 2 - 0 1 1 - P 0 1		- X X	
(Prostor pro další informace)			

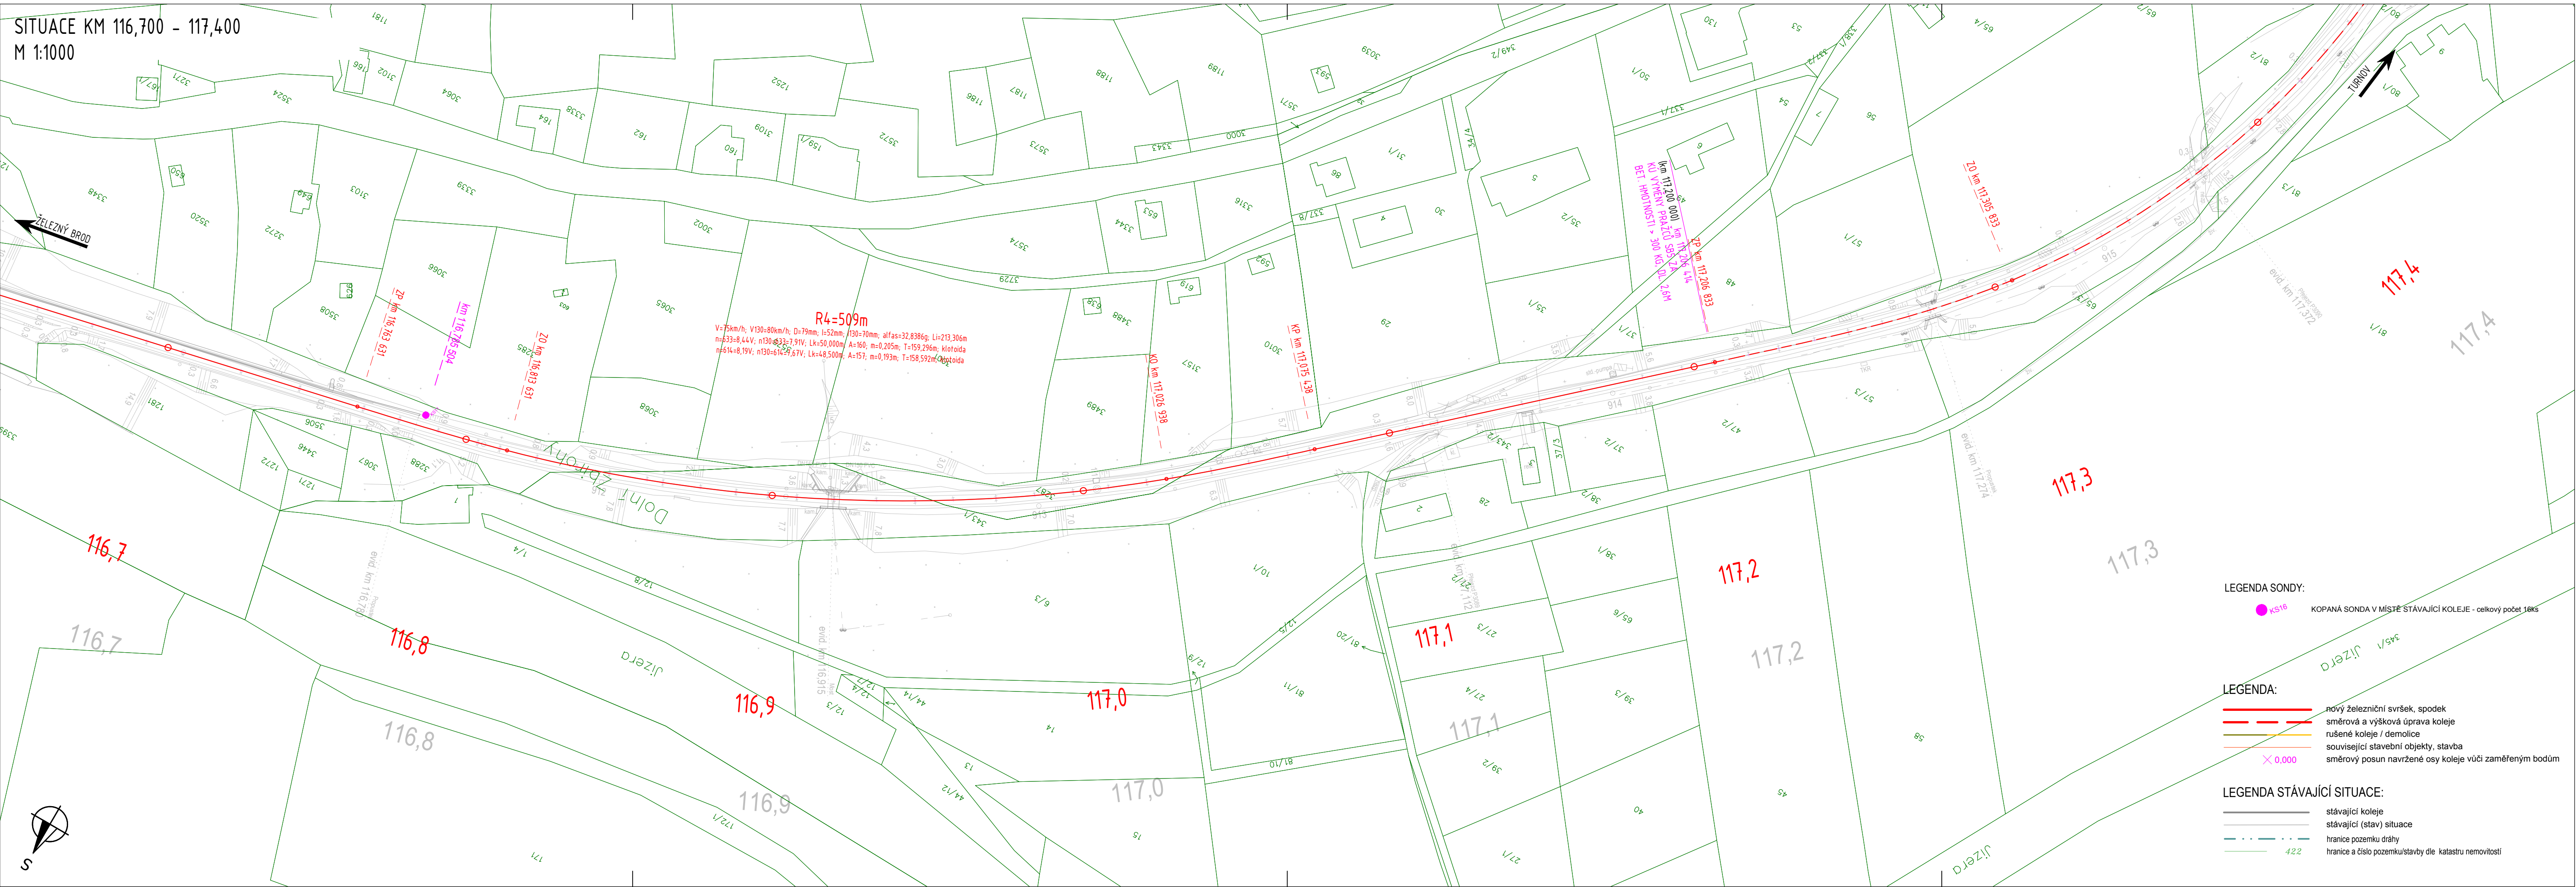


Ministerstvo dopravy Státní fond dopravní infrastruktury			
Jiná ověření:		Paré:	
Orientační schéma:		Razítko oprávněné osoby:	
Podpis:		Datum:	
Revize:	Datum:	Popis:	Kontroloval:
-	-	-	-
-	-	-	-
-	-	-	-
P01	16.04.2022	Dokumentace pro vydání společného povolení k připomínkám	Bc. Michal Munzar
Stavebník/Investor:		Správa železnic, státní organizace	
Adresa:		Dlážděná 1003/7, 110 00 Praha 1	
Zástupce investora:		Stavební správa západ	
Adresa:		Sokolovská 1995/278, 190 00 Praha 9	
Zhotovitel díla:		PROJEKT servis spol. s r.o.	
Adresa:		U Elektry 830/2b, 198 00 Praha 9	
Kontakt:		T: +420 281 090 860 E: firma@projekt-servis.cz	
Zhotovitel objektu:		PROJEKT servis spol. s r.o.	
Adresa:		U Elektry 830/2b, 198 00 Praha 9	
Kontakt:		T: +420 281 090 860 E: firma@projekt-servis.cz	
Hlavní projektant (HIP):		Ing. Martin Koudelka	Specialista: Bc. Martin Jaga
Název stavby/akce:		Rekonstrukce ŽST Malá Skála	
Označení investora:		S631800276	
Označení zhotovitele:		ZAK-2021-27	
Název části:		Kolejový svršek a spodek	
Označení části:		D.2.1.1	
Název objektu/díle části:		DÚ Malá Skála - Turnov, železniční svršek a spodek	
Označení objektu/komplexu:		SK 13-00-01	
Název přílohy:		Situace, ŽST Malá Skála	
Název díle části přílohy:		km 116,700 - km 117,400	
Odpovědný projektant:		Zpracovatel přílohy: Ing. Martin Koudelka	Měřítka: 1:1000 Formáty: 5 x A4
Kraj:		Katastrální území: Malá Skála [563706]	TUDU: 1051
Liberecký		Smluvní datum zpracování: 16.02.2023	
Označení investora:		Stupeň dokumentace: Část:	
S 6 3 1 8 0 0 2 7 6		1 0 U S P 1 2 1 1 0 1 1	
[Prostor pro další informace]		S K 1 2 0 1 0 1 2 1 X X 2 1 0 1 2 1 P 0 1	

SITUACE KM 117,400 - 118,700
M 1:1000

 

Ministerstvo dopravy Státní fond dopravní infrastruktury		Paré:	
Jiná ověření:		Razítko oprávněné osoby:	
Orientační schéma:		Podpis:	
Revize:	Datum:	Popis:	Kontroloval:
-	-	-	-
-	-	-	-
-	-	-	-
-	-	-	-
P01	16.04.2022	Dokumentace pro vydání společného povolení k připomínkám	Bc. Michal Munzar
Stavebník/Investor:		Správa železnic, státní organizace	
Adresa:		Dlažďená 1003/7, 110 00 Praha 1	
Zástupce investora:		Stavební správa západ	
Adresa:		Sokolovská 1995/278, 190 00 Praha 9	
Zhotovitel díla:		PROJEKT servis spol. s r.o.	
Adresa:		U Elektry 830/2b, 198 00 Praha 9	
Kontakt:		T: +420 281 090 860	
		E: firma@projekt-servis.cz	
Zhotovitel objektu:		PROJEKT servis spol. s r.o.	
Adresa:		U Elektry 830/2b, 198 00 Praha 9	
Kontakt:		T: +420 281 090 860	
		E: firma@projekt-servis.cz	
Hlavní projektant (HIP):		Ing. Martin Koudełka	
		Specialista: Bc. Martin Jůga	
Název stavby/akce:		Rekonstrukce ŽST Malá Skála	
		Označení investora: S631800276	
		Označení zhotovitele: ZAK-2021-27	
Název části:		Kolejový svršek a spodek	
		Označení části: D.2.1.1	
Název objektu/dílní části:		DÚ Malá Skála - Turnov, železniční svršek a spodek	
		Označení objektu/komplexu: SK 13-00-01	
Název přílohy:		Situace, ŽST Malá Skála	
Název dílní části přílohy:		km 117,400 - km 118,700	
Odpovědný projektant:		Zpracovatel přílohy:	
Ing. Martin Koudełka		Měřítka: 1:1000	
Kraj:		Formáty: 8 x A4	
Liberecký		TUDU:	
		1051	
Liberecký		Smluvní datum zpracování:	
		16.02.2023	
Ověření:		Podpis:	
Státní fond dopravní infrastruktury		Státní fond dopravní infrastruktury	

SITUACE KM 118,700 - 119,700
M 1:1000

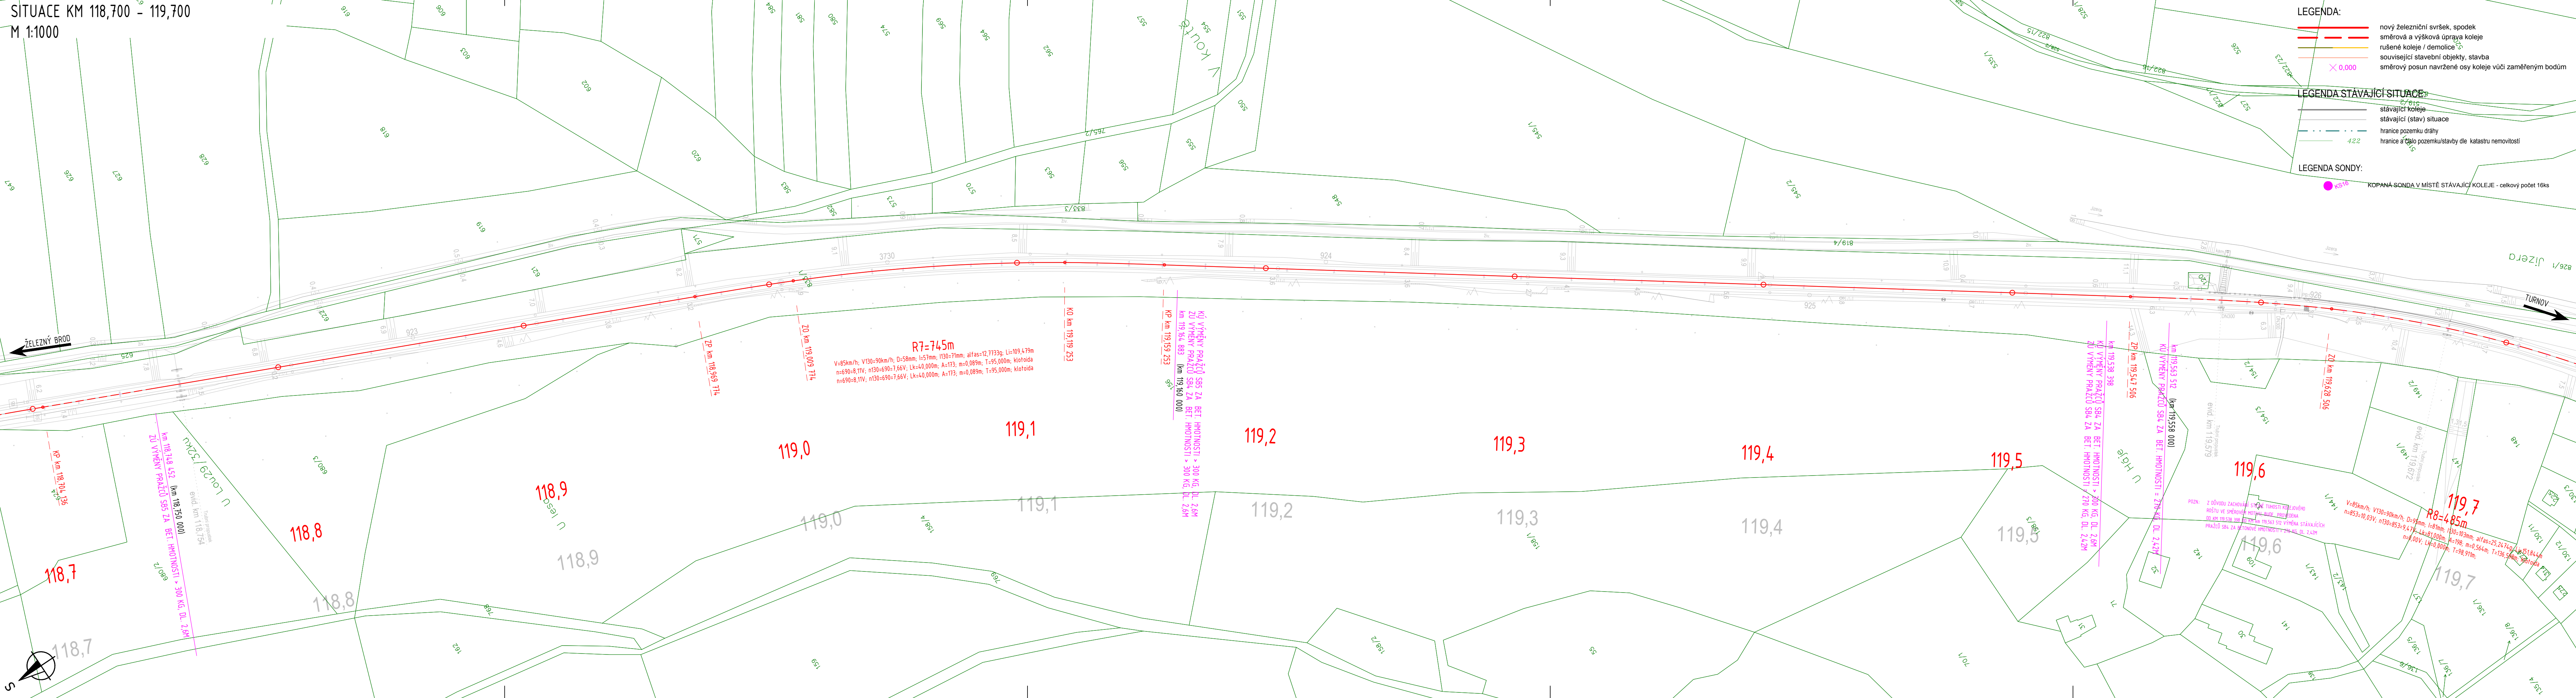

LEGENDA:

- nový železniční svršek, spodek
- směrová a výšková úprava koleje
- rušené koleje / demolice
- související stavební objekty, stavba
- směrový posun navržené osy koleje vůči zaměřeným bodům

× 0,000

LEGENDA STÁVAJÍCÍ SITUACE

— stávající koleje
— stávající (stav) situace
... hranice pozemku dráhy
422 hranice stávo pozemku/stavby dle katastru nemovitostí

LEGENDA SONDY:

Ministerstvo dopravy
Státní fond dopravní
infrastruktury


Paré

Razítko oprávněné osoby

Podr

Datur


Revize:	Datum:	Popis:	Kontroloval:
-	-	-	-
-	-	-	-
-	-	-	-
P01	16.04.2022	Dokumentace pro vydání společného povolení k připomínkám	Bc. Michal Munzar

Stavebník/Investor:	Správa železnic, státní organizace	
Adresa:	Dlážděná 1003/7, 110 00 Praha 1	
Zástupce investora:	Stavební správa západ	
Adresa:	Sokolovská 1955/278, 190 00 Praha 9	


Zhotovitel dila:	PROJEKT servis spol. s r.o.		
Adresa:	U Elektry 830/2b, 198 00 Praha 9		
Kontakt:	T: +420 281 090 860 E: firma@projekt-servis.cz		
Zhotovitel objektu:	PROJEKT servis spol. s r.o.		
Adresa:	U Elektry 830/2b, 198 00 Praha 9		
Kontakt:	T: +420 281 090 860 E: firma@projekt-servis.cz		
Hlavní projektant (HIP):	Ing. Martin Koudelka	Specialista:	Bc. Martin Jaga

Název stavby/akce:	Rekonstrukce ŽST Malá Skála						Označení investora: S631800270
							Označení zhotovitele: ZAK-2021-2
Název části:	Kolejový svršek a spodek						Označení části: D.2.1.3
Název objektu/díleč částí:	DÚ Malá Skála - Turnov, železniční svršek a spodek						Označení objektu/komplexu: SK 13-00-001
Název přílohy:	Situaace, ŽST Malá Skála						Číslo přílohy: 2. 014
Název díleč částí přílohy:	km 118,700 - km 119,700						
Odpovědný projektant: Ing. Martin Koudelka	Zpracovatel přílohy: Jiří Novosad, DiS.			Měřítko: 1:1000 Formáty: 6 x A4	Stupeň dokumentace: DUSP		
Kraj: Liberecký	Katastrální území: Malá Skála [563706]			Fórmáty: 1051	Smluvní datum zpracování: 16.02.2023		
Ověření dokumentace: <input type="checkbox"/> Stupeň dokumentace: <input checked="" type="checkbox"/> Záměr Objekt: <input type="checkbox"/> Podobačka: <input type="checkbox"/> Příloha: <input checked="" type="checkbox"/> Rozesíl: <input type="checkbox"/> <small>(Prostor pro další informace)</small>							

SITUACE KM 119,700 - 121,200
M 1:1000

 

Ministerstvo dopravy Státní fond dopravní infrastruktury		Paré:	
Jiné ověření:		Razítko oprávněné osoby:	
Orientační schéma:		Podpis:	
Datum:		Datum:	
Revize:	Datum:	Popis:	Kontroloval:
-	-	-	-
-	-	-	-
-	-	-	-
-	-	-	-
PO1		16.04.2022	Dokumentace pro vydání společného povolení k příloham
Stavebník/Investor:		SPRÁVA ŽELEZNIC	
Adresa:		Dlažďená 1003/7, 110 00 Praha 1	
Zástupce investora:		Stavební správa západ	
Adresa:		Sokolovská 1995/278, 190 00 Praha 9	
Zhotovitel díla:		PROJEKT servis spol. s r.o.	
Adresa:		U Elektrý 830/2b, 198 00 Praha 9	
Kontakt:		T: +420 281 090 860 E: firma@projekt-servis.cz	
Zhotovitel objektu:		PROJEKT servis spol. s r.o.	
Adresa:		U Elektrý 830/2b, 198 00 Praha 9	
Kontakt:		T: +420 281 090 860 E: firma@projekt-servis.cz	
Hlavní projektant (HIP):		Ing. Martin Koudełka	
Specialista:		Bc. Martin Jupa	
Název stavby/akce:		Rekonstrukce ŽST Malá Skála	
Označení investora:		5631800276	
Označení zhotovitele:		ZAK-2021-27	
Název části:		Kolejový svršek a spodek	
Označení části:		D.2.1.1	
Název objektu/dílo části:		DÚ Malá Skála - Turnov, železniční svršek a spodek	
Označení objektu/komplexu:		SK 13-00-01	
Název přílohy:		Situace, ŽST Malá Skála	
Název dílů částí přílohy:		km 119,700 - km 121,200	
Odpovědný projektant:		Ing. Martin Koudełka	
Zpracovatel přílohy:		JIH Novosad, DiS.	
Kraj:		Katastrální území:	
Liberecký		Malá Skála [563706]	
Měřítko:		1:1000	
Formáty:		9 x A4	
TUDU:		1051	
Smluvní datum zpracování:		16.02.2023	
Prostor pro další informace:			

 

Ministerstvo dopravy Státní fond dopravní infrastruktury		Parti:	
Značková:		Rozhodnutí o právním opatření:	
Orientační schéma:		Datum:	
Revize:	Datum:	Popis:	Kontrola:
-	-	-	-
-	-	-	-
-	-	-	-
Přijímá:		Datum:	
16.04.2022		16.04.2022	
Dokumentace pro výkonnou projektovou dokumentaci		Bc. Michal Munzar	
Stavebník/Investor:		SPRÁVA ŽELEZNIC	
Adresa:		Dělnická 1003/7, 110 00 Praha 1	
Zástupce investora:		Státní správa západ	
Adresa:		Sokolovská 1995/278, 190 00 Praha 9	
Zhotovitel díla:		PROJEKT servis spol. s r.o.	
Adresa:		U Elektrů 630/2b, 198 00 Praha 9	
Kontakt:		T: +420 281 090 860	
Kontakt:		E: firma@projekt-servis.cz	
Zhotovitel objektu:		PROJEKT servis spol. s r.o.	
Adresa:		U Elektrů 630/2b, 198 00 Praha 9	
Kontakt:		T: +420 281 090 860	
Kontakt:		E: firma@projekt-servis.cz	
Hlavní projektant (HIP):		Ing. Martin Koudelka	
Specialista:		Bc. Martin Jaga	
Název stavby/akce:		Rekonstrukce ŽST Malá Skála	
Označení investora:		563180276	
Označení zhotovitele:		ZAK-2021-27	
Název části:		Kolejový svršek a spodek	
Označení části:		D.2.1.1	
Název objektu/dílní části:		DÚ Malá Skála - Turnov, železniční svršek a spodek	
Označení objektu/komplexu:		SK 13-00-01	
Název přílohy:		Situace, ŽST Malá Skála	
Označení přílohy:		2.016	
Název dílní části přílohy:		km 121,200 - km 123,300	
Odpovědný projektant:		Jiří Novotný, DIS.	
Měřítko:		1:1000	
Kraj:		Středočeský územní úřad	
Liberecký		1051	
Malá Skála [563706]		1051	
Datum vydání:		16.02.2023	
Podpis:		Podpis:	
Podpis:		Podpis:	