



DETAIL BEZBARIÉROVÝCH ÚPRAV V MÍSTĚ SJEZDU NA POZEMEK p.č. 1161/8

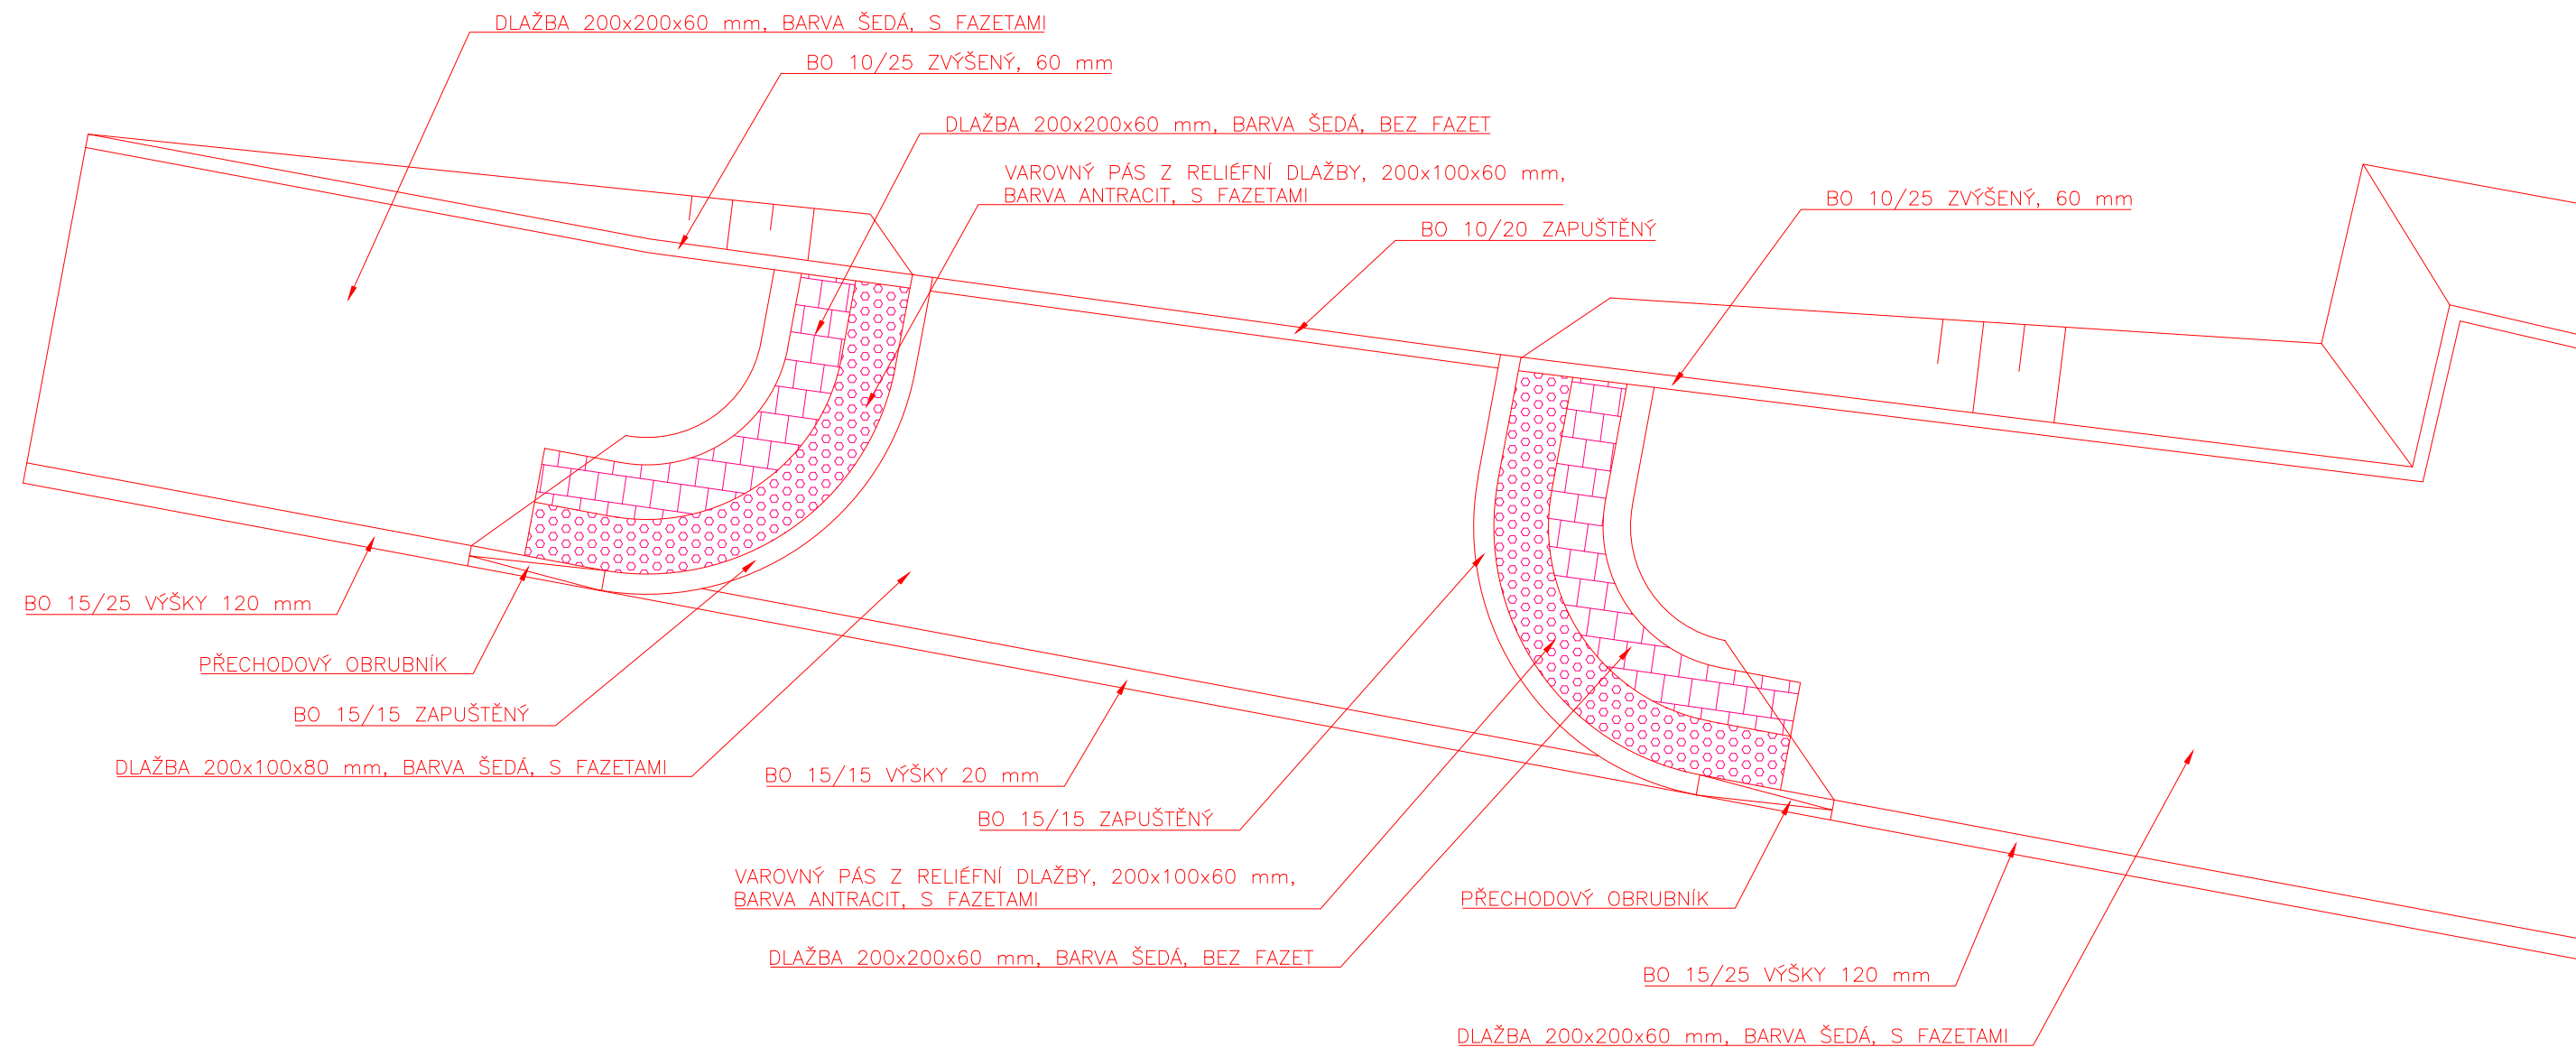

DETAIL BEZBARIÉROVÝCH ÚPRAV V MÍSTĚ SJEZDU NA POZEMEK p.č. 1282

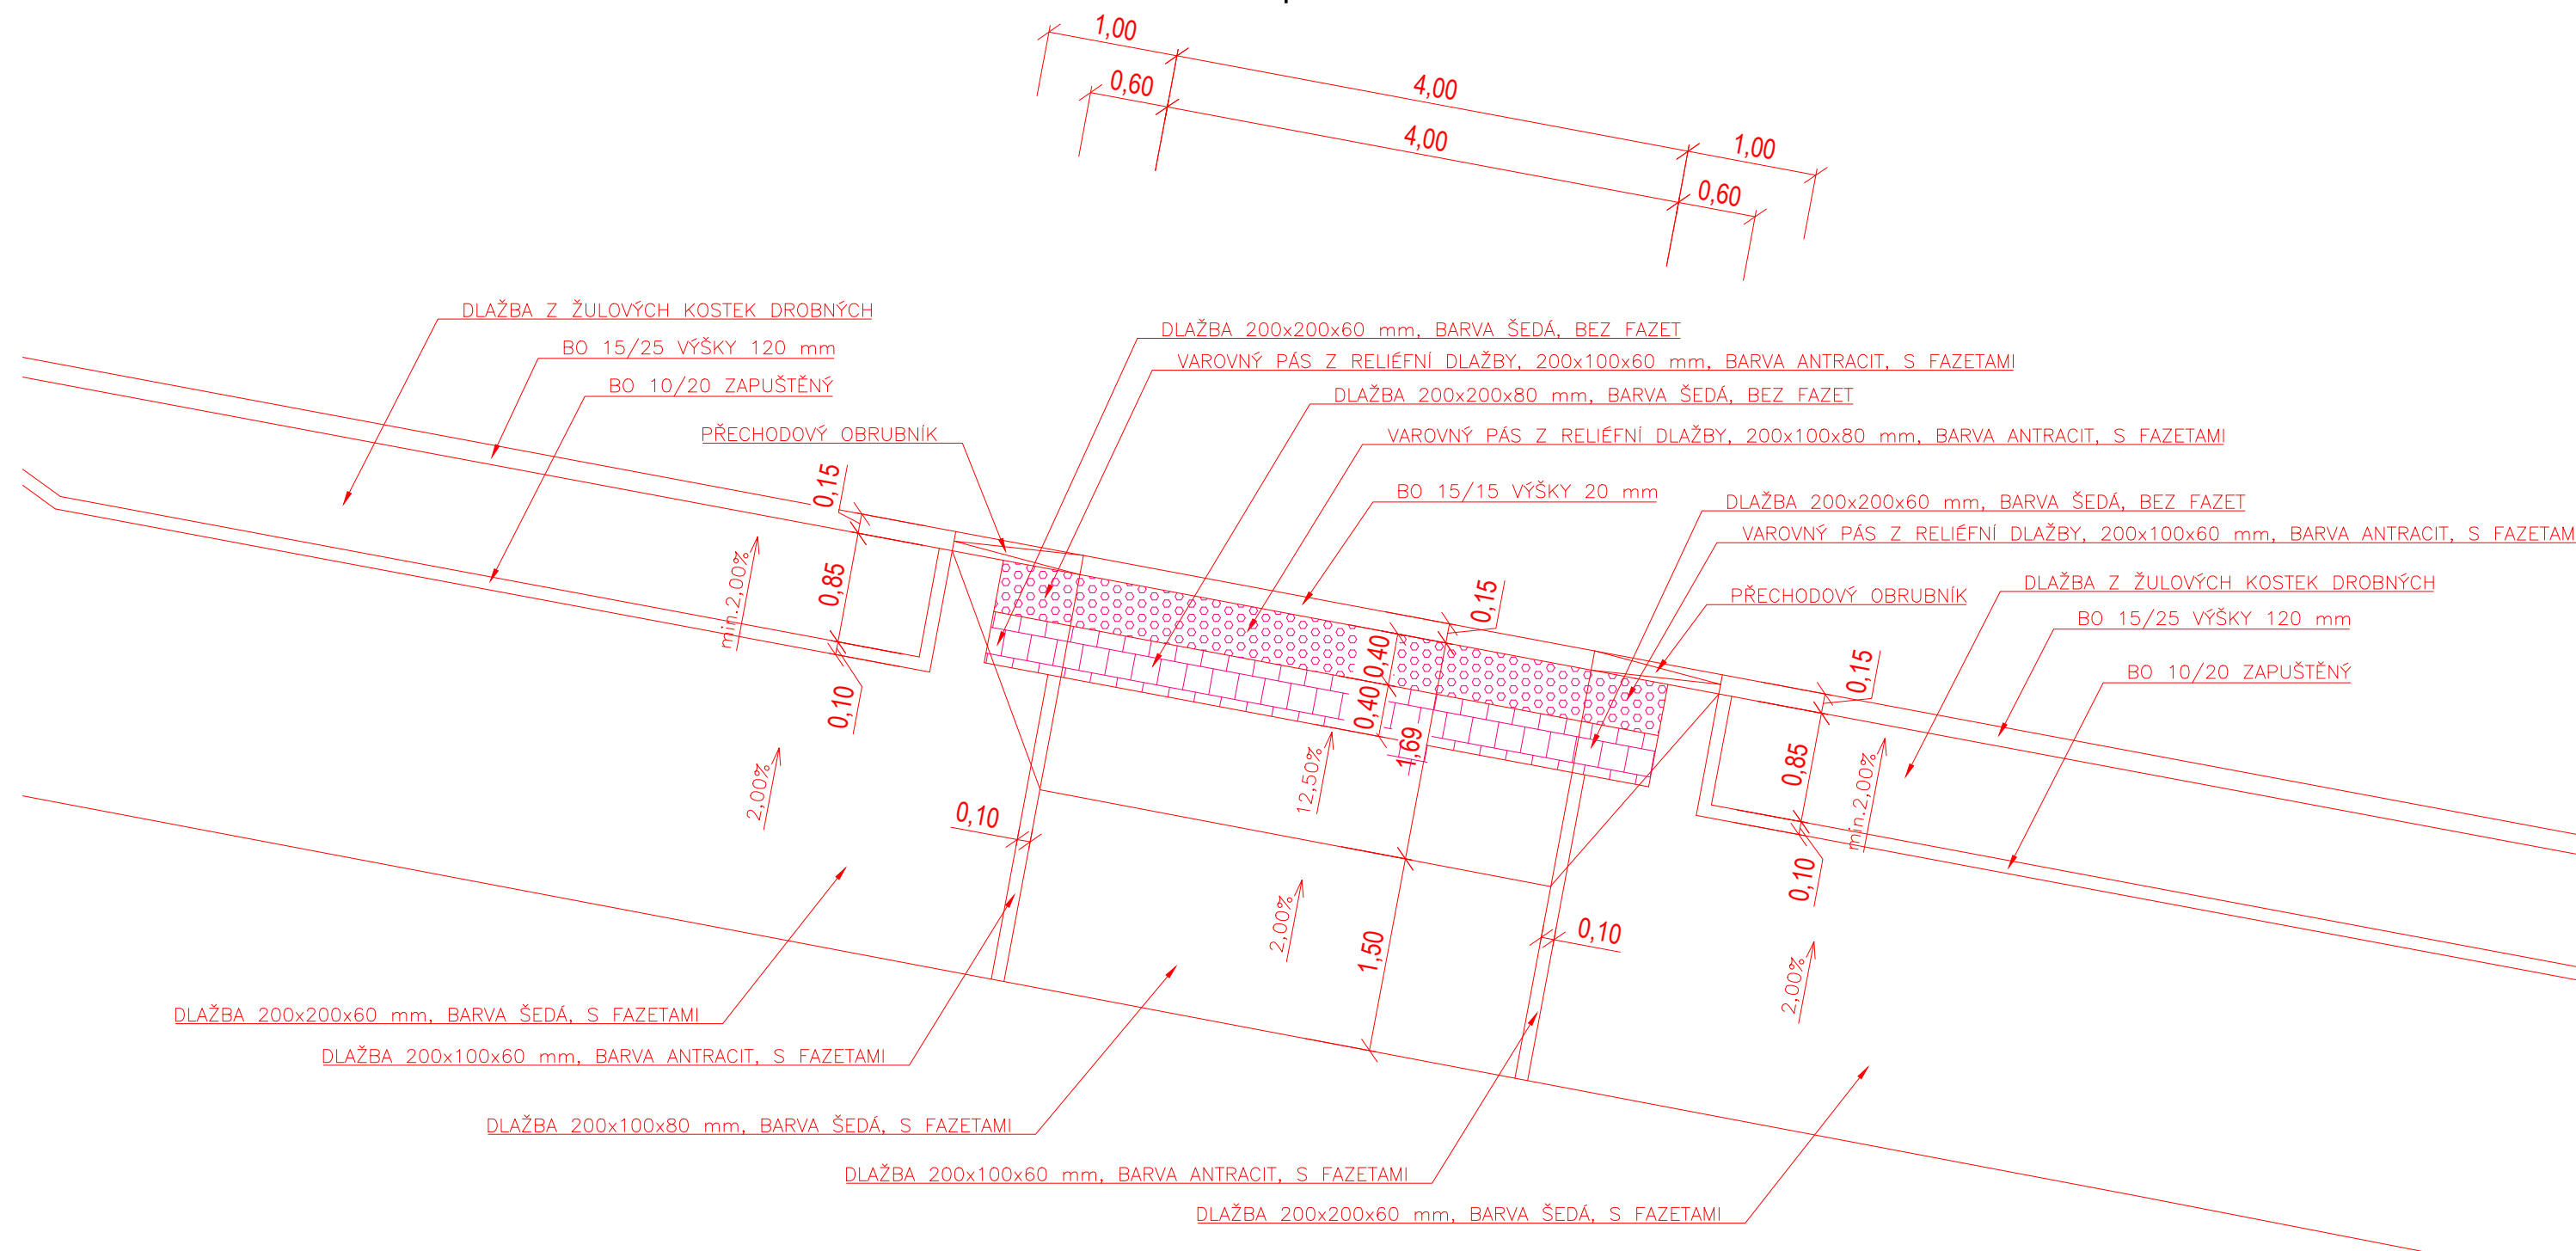

POZNÁMKY:

- Dlažba v místě sjezdů bude kladena delším půdorysným rozměrem kolmo ke směru jízdy.
- Šrafoy zakreslené na výkrese mají pouze informativní charakter znázorňující pouze plochu provedenou z daného typu dlažby. Zakreslené šrafoy nenaznačují způsob kladení dlažebních prvků.

Orientační schéma:		Paré:	
		Razítko oprávněné osoby:	
Revize:		Datum:	
000	12.4.2024	Podpis:	
Popis:		Datum:	
000		Kontroloval:	
12.4.2024		Ing. Ladislav Dorazil	
Stavebník/Investor:		Správa železnic, státní organizace	
Adresa:		Dlážděná 1003/7, 110 00 Praha 1	
Zástupce investora:		Stavební správa východ	
Adresa:		Nerudova 773/1, 779 00 Olomouc	
			
		SPRÁVA ŽELEZNIC	
Zhotovitel díla:		Společnost Zimal	
Adresa:		Legionářská 1085/8, 779 00 Olomouc	
Kontakt:		T: +420 585 570 444 E: moravia@moravia.cz	
			
			
Zhotovitel části:		MORAVIA CONSULT Olomouc a.s.	
Adresa:		Legionářská 1085/8, 779 00 Olomouc	
Kontakt:		T: +420 585 570 444 E: moravia@moravia.cz	
			
Hlavní projektant (HIP):		Ing. Jiří Malina	
		Specialista: Ing. Ladislav Dorazil	
Název stavby/akce:		"Modernizace ŽST Brno-Židenice a úpravy v ŽST Brno-Maloměřice"	
		Označení investora: S621900067	
		Označení zhotovitele: 23-041-235-US	
Název části:		Pozemní komunikace	
		Označení části: D.2.1.8	
Název objektu/díleč části:		Úprava chodníků u MK v ulici Bubeníčková	
		Číslo objektu: SO 31-52-01	
Název přílohy:		Detaily bezbariérových úprav 1	
		Číslo přílohy: 2.010	
Název díleč části přílohy:		Zpracovatel přílohy: Ing. Petr Nevlud	
Odpovědný projektant:		Měřítko: 1:50	
Ing. Petr Krajčovič		Formáty: 4 A4	
Kraj:		TUDU:	
Jihomoravský		200204	
		Smluvní datum zpracování: 12.4.2024	
Označení investora: S 6 2 1 9 0 0 0 6 7 - P D P S - D 2 1 0 8 - S 0 3 1 5 2 0 1 - X X - 2 - 0 1 0 - 0 0 0			
[Prostor pro další informace]			