


SITUACE  
km 157,591 526 - km 158,082 821  
M 1:500

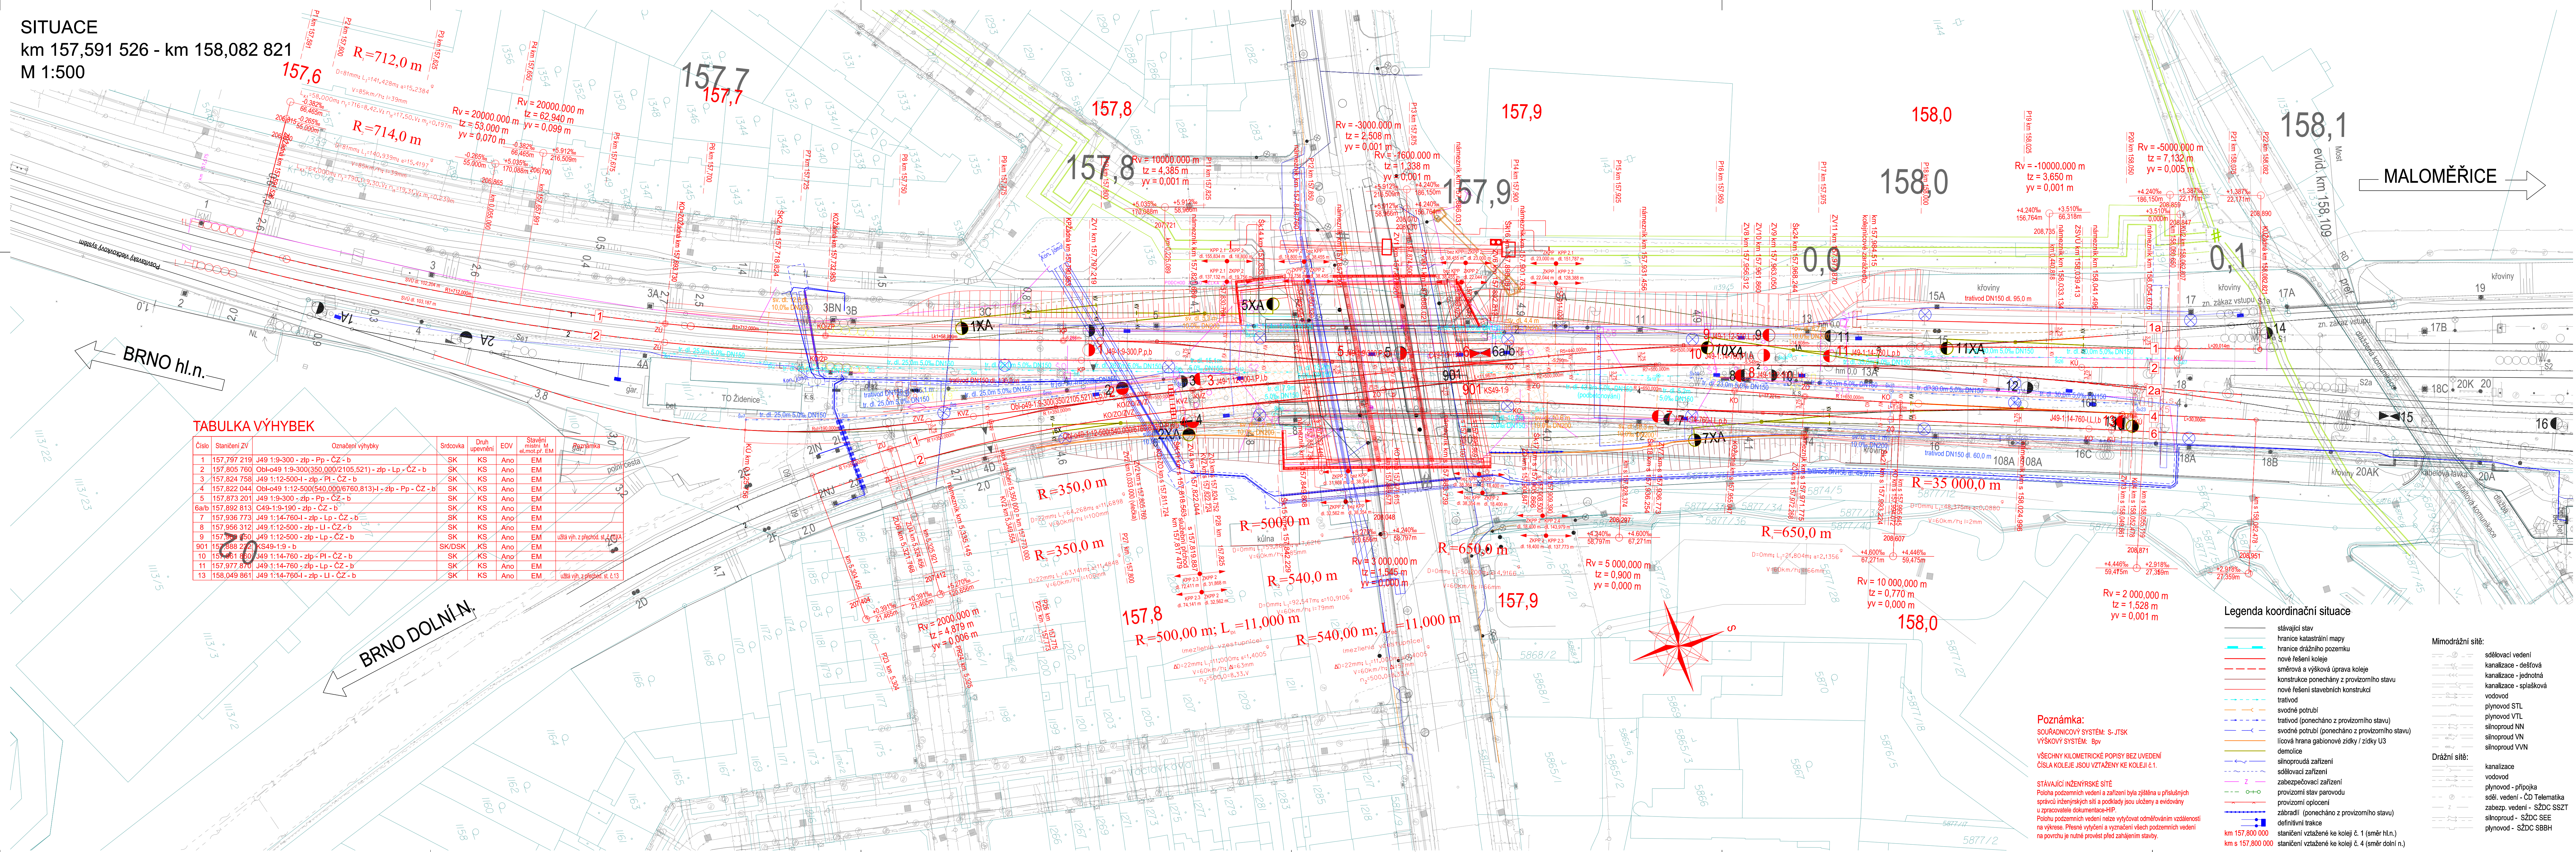

**TABULKA VÝHYBEK**

Číslo	Staniční ZV	Označení výhybky	Srdcovka	Druh upravení	EOV	Stavění misání kú el.mokad. EM	Prizmatika
1	157,797 219	J49 1:9-300 - zlp - Pp - CZ - b	SK	KS	Ano	EM	
2	157,805 760	Obi-049 1:9-300(350,000/2105,521) - zlp - Lp - CZ - b	SK	KS	Ano	EM	
3	157,824 758	J49 1:12-500-1 - zlp - Pl - CZ - b	SK	KS	Ano	EM	
4	157,822 044	Obi-049 1:12-500(540,000/6760,813)-H - zlp - Pp - CZ - b	SK	KS	Ano	EM	
5	157,873 201	J49 1:9-300 - zlp - Pp - CZ - b	SK	KS	Ano	EM	
6a/b	157,892 813	C49-1:9-190 - zlp - CZ - b	SK	KS	Ano	EM	
7	157,936 773	J49 1:14-760-1 - zlp - Lp - CZ - b	SK	KS	Ano	EM	
8	157,956 312	J49 1:14-760-1 - zlp - Li - CZ - b	SK	KS	Ano	EM	
9	157,977 870	J49 1:12-500 - zlp - Lp - CZ - b	SK	KS	Ano	EM	
901	157,988 222	KS49-1:9 - b	SK/DSK	KS	Ano	EM	úžná výh. z přehled. st. 6.13
10	157,961 660	J49 1:14-760 - zlp - Pl - CZ - b	SK	KS	Ano	EM	
11	157,977 870	J49 1:14-760 - zlp - Li - CZ - b	SK	KS	Ano	EM	
13	158,049 861	J49 1:14-760-1 - zlp - Li - CZ - b	SK	KS	Ano	EM	úžná výh. z přehled. st. 6.13

**Legenda koordináční situace**

- stávající stav
- hranice katastrální mapy
- hranice dražního pozemku
- nové řešení koleje
- směrová a výšková úprava koleje
- konstrukce ponechány z provizorního stavu
- nové řešení stavebních konstrukcí
- tratič
- svodné potrubí
- tratič (ponecháno z provizorního stavu)
- svodné potrubí (ponecháno z provizorního stavu)
- licová hrana gabionové zdičky / zdičky U3
- demolice
- sinoproudá zařízení
- odpovědný projektant:
- Ing. Radim Chýlek
- Kraj:
- Jihomoravský
- zábřadř (ponecháno z provizorního stavu)
- definitivní trase
- staniční vztahy ke koleji č. 1 (směr hl.n.)
- staniční vztahy ke koleji č. 4 (směr dolní n.)

**Poznámka:**  
SOUDRÁDNICOVÝ SYSTÉM: S-JTSK  
VÝŠKOVÝ SYSTÉM: Bpv  
VŠECHNY KILOMETRICKÉ POPISY BEZ UVEDENÍ ČÍSLA KOLEJE JSOU VZTAŽENY KE KOLEJI Č. 1.  
STÁVAJÍCÍ INŽENÝRSKÉ SÍTĚ  
Poloha podzemních vedení a zařízení byla zjištěna u příslušných správců inženýrských sítí a podklady jsou uloženy a evidovány u zpracovatele dokumentace HIP.  
Polohu podzemních vedení nelze vylučovat odměňováním vzdáleností na výkrese. Přesné vytyčení a vyznačení všech podzemních vedení na povrchu je nutné provést před zahájením stavby.

**Mimodrážní síť:**  
sdělovací vedení  
kanalizace - dešťová  
kanalizace - jednotná  
kanalizace - splašková  
vodovod  
plynovod STL  
plynovod VTL  
sinoproud NN  
sinoproud VN  
sinoproud VVN

**Dražní síť:**  
kanalizace  
vodovod  
plynovod - přípojka  
sdělovací vedení - ČD Telematika  
zabezp. vedení - SŽDC SSZT  
sinoproud - SŽDC SEE  
plynovod - SŽDC SBBH

**Orientáční schéma:**

**Paré:**

**Razisková oprávnění osoby:**

**Podpis:**

**Datum:**

**Revize:**

**Datum:**

**Popis:**

**Definitivní odevzdání dokumentace**

**Kontrola:**

**Ing. Tomáš Malý**

**Stavební/Investor:**

**Správa železnic, státní organizace**

**Adresa:**

**Dlážděná 1003/7, 110 00 Praha 1**

**Zástupce investora:**

**Stavební správa východ**

**Adresa:**

**Nerudova 773/1, 779 00 Olomouc**

**Zhotovitel díla:**

**Společnost Zimal**

**Adresa:**

**Legionářská 1085/8, 779 00 Olomouc**

**Kontakt:**

**T: +420 585 570 444**

**E: moravia@moravia.cz**

**Zhotovitel části:**

**MORAVIA CONSULT Olomouc a.s.**

**Adresa:**

**Legionářská 1085/8, 779 00 Olomouc**

**Kontakt:**

**T: +420 585 570 444**

**E: moravia@moravia.cz**

**Hlavní projektant (HIP):**

**Ing. Pavel Kučera**

**Specialista:**

**Ing. Ladislav Dorazil**

**Název stavby/akce:**

**"Modernizace ŽST Brno-Židenice a úpravy v ŽST Brno-Maloměřice"**

**Označení investora:**

**S621900067**

**Název části:**

**Železniční svršek a spodek**

**Označení zhotovitele:**

**23-041-235-US**

**Název objektu/díle části:**

**ŽST Brno-Židenice, železniční svršek**

**Číslo objektu:**

**SO 31-10-01**

**Název přílohy:**

**Situace**

**Číslo přílohy:**

**2.001**

**Název díle části přílohy:**

**Odpovědný projektant:**

**Ing. Radim Chýlek**

**Měřítko:**

**1:500**

**Formáty:**

**14 A4**

**Kraj:**

**Jihomoravský**

**Katastrální území:**

**Židenice, Zábřovice**

**Stupeň dokumentace:**

**PDPS**

**Směrnice zpracování:**

**12.4.2024**

**Revize:**

**12.4.2024**