
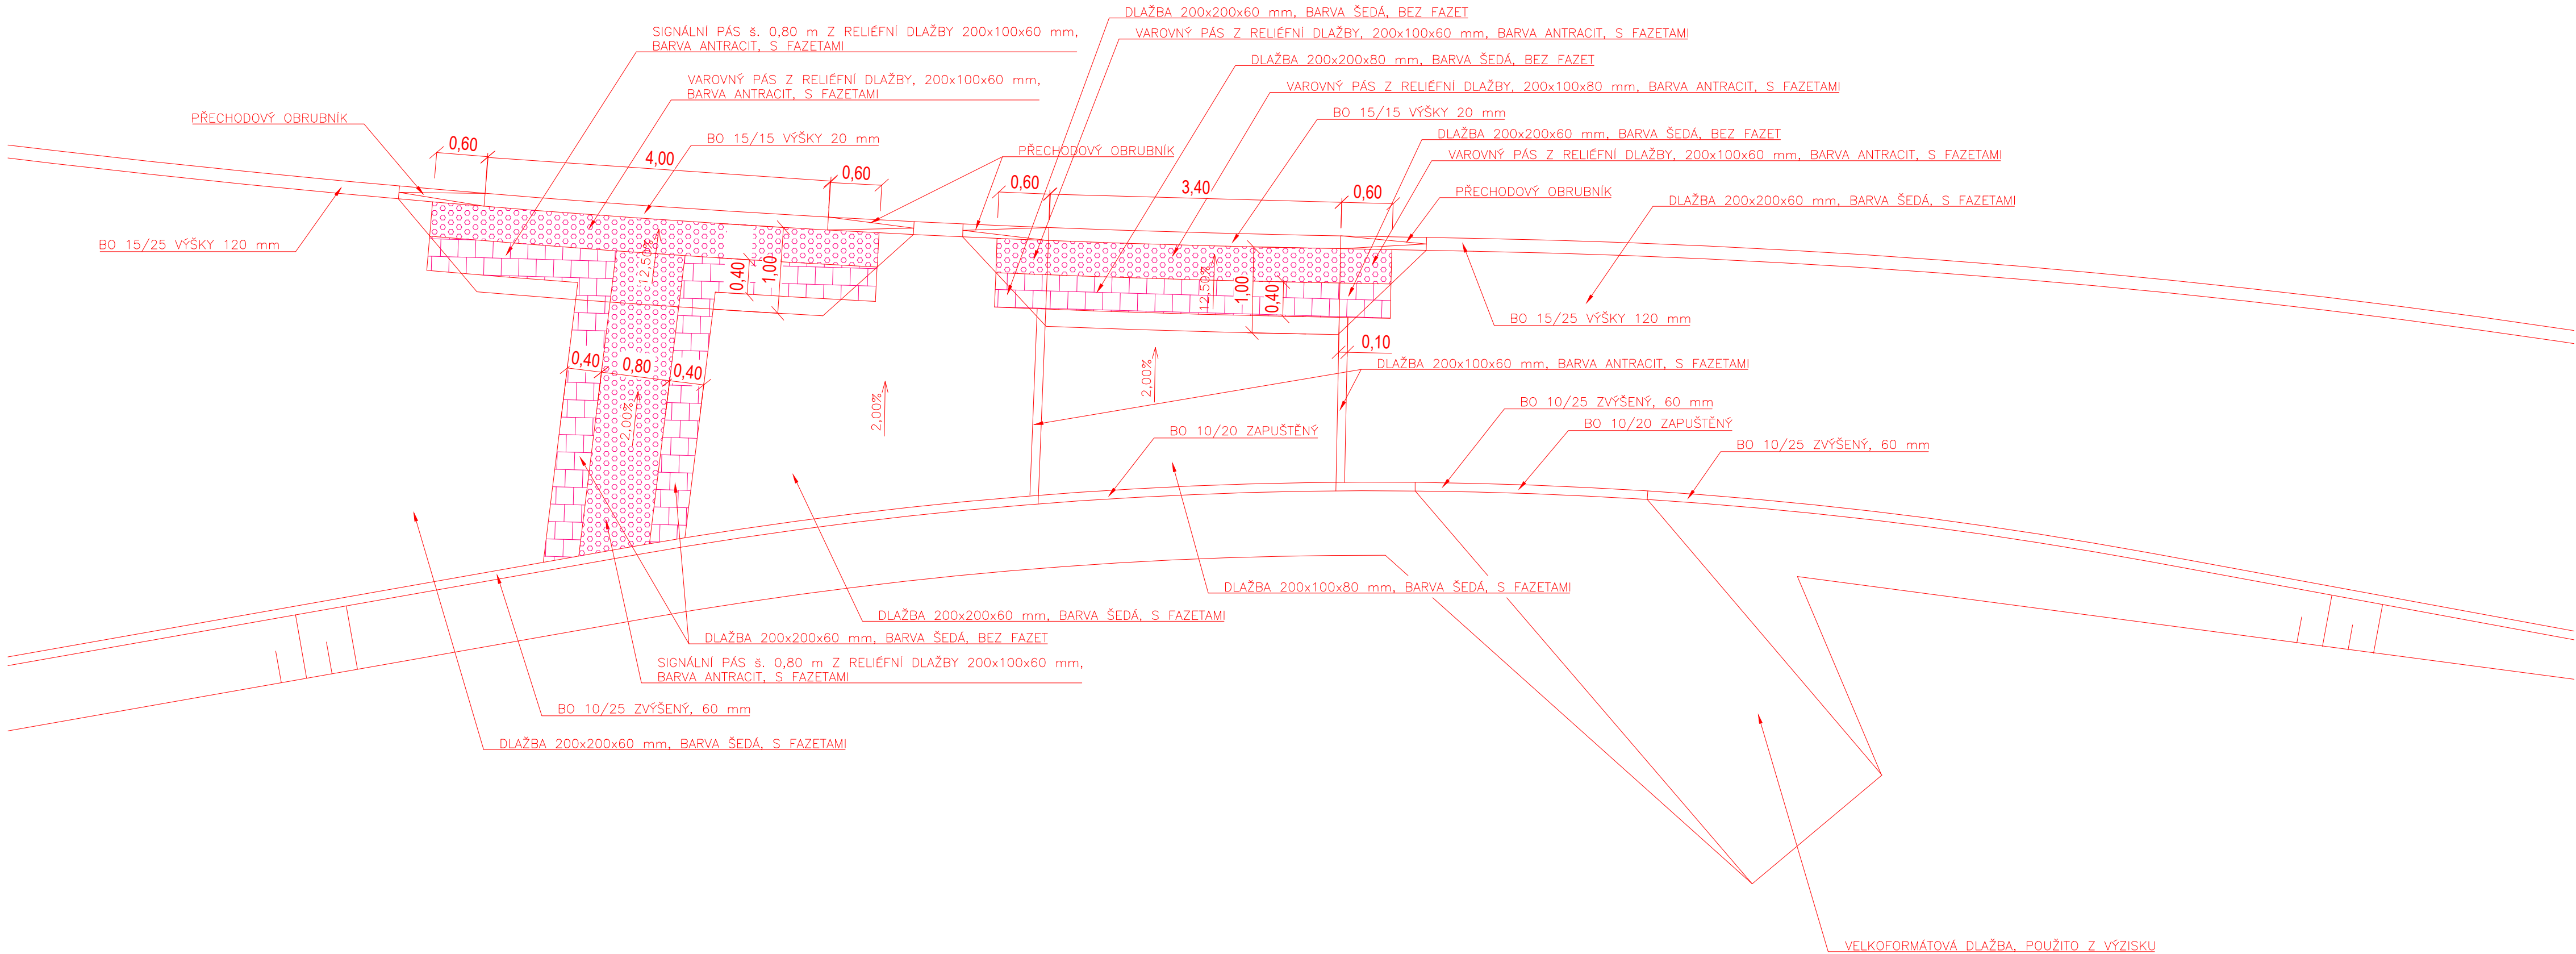


DETAIL BEZBARIÉROVÝCH ÚPRAV V MÍSTĚ PŘÍSTUPU NA ZASTÁVKU A SJEZDU NA POZEMEK p.č. 1213/3

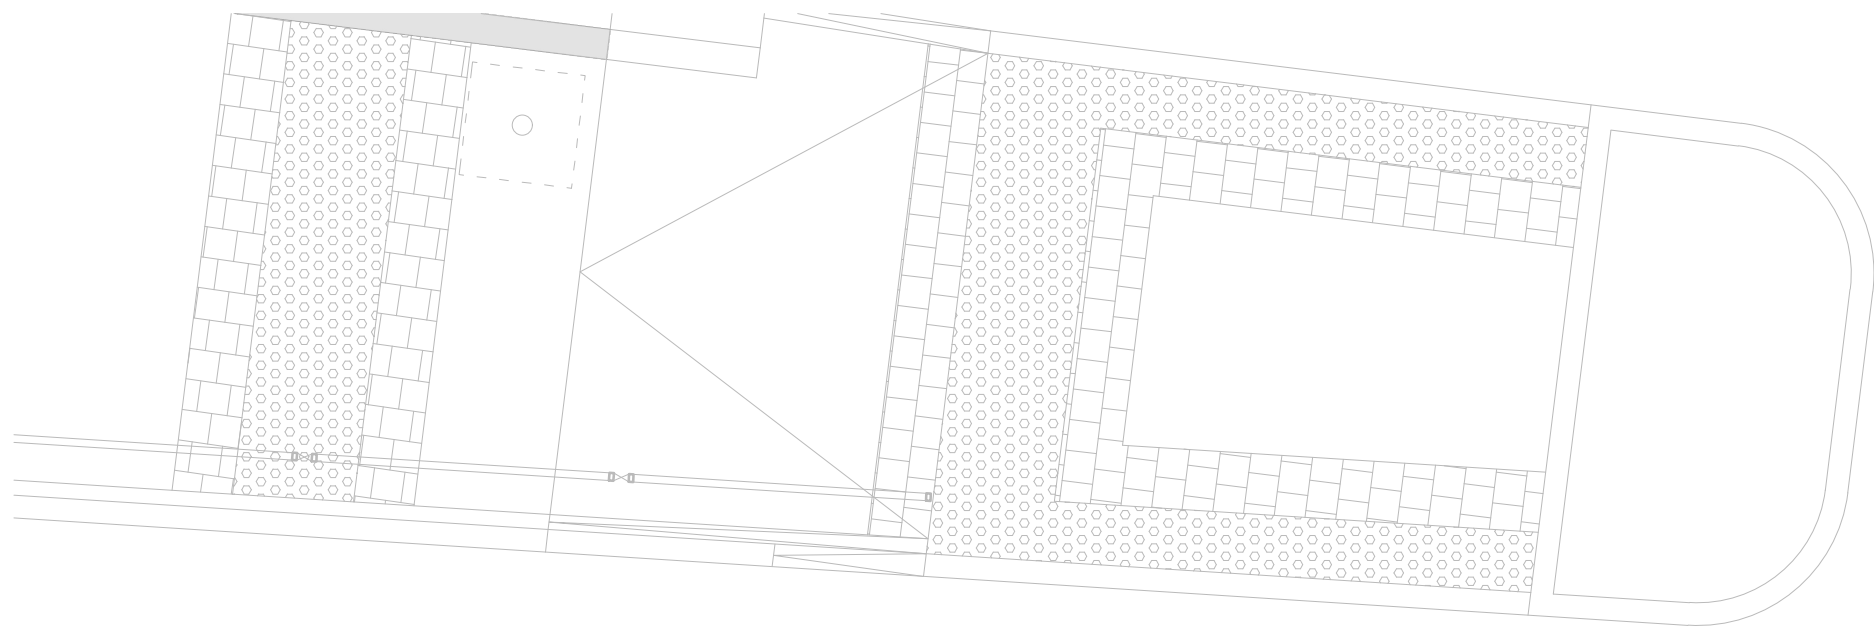

POZNÁMKY:

- Dlažba v místě sjezdů bude kladena delším půdorysným rozměrem kolmo ke směru jízdy.
- Šrafy zakreslené na výkrese mají pouze informativní charakter znázorňující pouze plochu provedenou z daného typu dlažby. Zakreslené šrafy nenaznačují způsob kladení dlažebních prvků.

Orientační schéma:			Paré:		
			Razítko oprávněné osoby:		
Podpis:			Datum:		
Revize:	Datum:	Popis:	Kontroloval:		
000	12.4.2024	Definitivní odevzdání dokumentace	Ing. Ladislav Dorazil		
Stavebník/Investor:		Správa železnic, státní organizace			
Adresa:		Dlážděná 1003/7, 110 00 Praha 1			
Zástupce investora:		Stavební správa východ			
Adresa:		Nerudova 773/1, 779 00 Olomouc			
Zhotovitel díla:		Společnost Zimal			
Adresa:		Legionářská 1085/8, 779 00 Olomouc			
Kontakt:		T: +420 585 570 444 E: moravia@moravia.cz			
Zhotovitel části:		MORAVIA CONSULT Olomouc a.s.			
Adresa:		Legionářská 1085/8, 779 00 Olomouc			
Kontakt:		T: +420 585 570 444 E: moravia@moravia.cz			
Hlavní projektant (HIP):		Ing. Jiří Malina		Specialista: Ing. Ladislav Dorazil	
Název stavby/akce:		"Modernizace ŽST Brno-Židenice a úpravy v ŽST Brno-Maloměřice"			
Název části:		Pozemní komunikace			
Název objektu/díleč části:		Úprava chodníků u MK v ulici Bubeníčková			
Název přílohy:		Detaily bezbariérových úprav 3			
Název dílčí části přílohy:		Zpracovatel přílohy:			
Odpovědný projektant:		Ing. Petr Krajčovič		Ing. Petr Nevluď	
Ing. Petr Krajčovič		Kraj:		Měřítko: 1:50	
Jihomoravský		Židenice, Zábrdovice		Formáty: 8 A4	
Označení investora:		200204		TUDU:	
S 6 2 1 9 0 0 0 6 7 - P D P S - D 2 1 0 8 - S 0 3 1 5 2 0 1 - X X - 2 - 0 1 2 - 0 0 0					
(Prostor pro další informace)					
				Stupeň dokumentace:	
				PDPS	
				Smluvní datum zpracování:	
				12.4.2024	