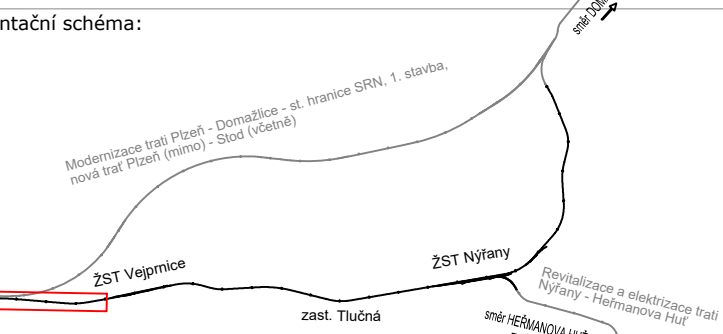

 Spolufinancováno Evropskou unií			
ověření:		Paré:	
označní schéma:		Razítko oprávněné osoby:	
		Podpis:	
Datum:		Datum:	
Popis:		Kontroloval:	
30.6.2024 Definitivní předání PDPS ke zpracování přílohami		Ing. Miroslav Halama	

ík/Investor: e investora: :	Správa železnic, státní organizace Diázované 1003/7, 110 00 Praha 1 Stavební správa západ Ke Štvanici 656/3, 186 00 Praha 8 e-mail: SSZsek@spravazeleznice.cz	 SPRÁVA ŽELEZNIC
-----------------------------------	--	--

tel. dila:	METROPROJEKT Praha a.s. Argentinská 1621/36, 170 00 Praha 7 tel.: +420 296 154 105 e-mail: info@metroprojekt.cz; www.metroprojekt.cz	 METROPROJEK
tel. objektu:	METROPROJEKT Praha a.s. Argentinská 1621/36, 170 00 Praha 7 STŘEDISKO S-60 tel.: +420 296 154 105; e-mail: info@metroprojekt.cz	 METROPROJEK
tým: Ing. Jiří Ůehla	výkonný inž. Ing. Václav Křivánek	Specialista: Ing. Miroslav Halama

Navýše/akce:	MODERNIZACE TRATI PŮLEN – DOMÁLČICE – ST. HRANICE SRN, 2. STAVBA ÚSEK PŮLEN (MIMO) – NVRANY – CHOTEŠOV (MIMO)		Označení investice:	5631500
Číslo:			Zakázka:	0
Číslo dat:			Označení část:	
Objektu/dílů/části:	Souhrnná technická zpráva		Označení objektu/komponenty:	
Zásady organizace výstavby				
Plány:	Koordinační situace		Číslo přílohy (typ/podřadí):	2. 20
Dílčí část přílohy:	ZÚV Nová Hospoda – Vejnice (st. km 114,35–116,55; st. km 108,3–110,5)		Stupel dokumentace:	30.62
Území projektant:	Ing. Miroslav Halama, Jiří Palas	Měřítko: 1 : 1000		
Území krasla Halama	Ing. Miroslav Halama, Jiří Palas	Formáty: 12 x A4		
Kadastrální území:	727596 Světlava, 727552 Vejnice	TU/DÚ: 0311/02 + 0301/04,	Smluvní datum zpracování:	
Číslo výkresu:	1	06.01.00.01	30.62	
Dobrá předloha (1/6)		Přesměr:		
01.01.02.00.00	01.08.00.00.00.00.00.02	02.01	SKARTYDIZOVANÉ ZNAČKOVANÉ	