




Spolufinancováno
Evropskou unií



Jiná ověření:

Paré:

Orientační schéma:

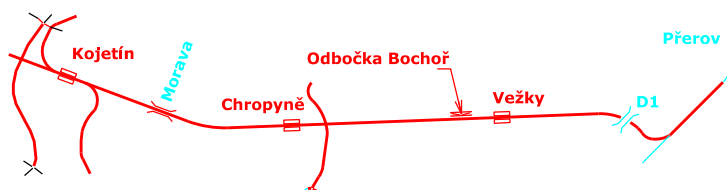




Razítko oprávněné osoby:


Podpis:

Datum:

Revize:	Datum:	Popis:	Kontroloval:
000	27.9.2024	Dokumentace PDSP	Ing. Jiří Malina

Stavebník/Investor:	Správa železnic, státní organizace		SPRÁVA ŽELEZNIC
Adresa:	Dlážděná 1003/7, 110 00 Praha 1		
Zástupce investora:	Stavební správa východ		
Adresa:	Nerudova 773/1, 779 00 Olomouc		

Zhotovitel díla:	Společnost Koj-Pře		
Adresa:	MORAVIA CONSULT Olomouc a.s.		
Kontakt:	Legionářská 1085/8 779 00 Olomouc T: +420 585570444 E: moravia@moravia.cz	SAGASTA s.r.o. Novodvorská 1010/14 142 00 Praha 4-Lhotka T: +420 261344100 E: Info@sagasta.cz	EXprojekt s.r.o. Heršpická 758/13 Štýřice, 619 00 Brno T: +420 533312000 E: Info@exprojekt.cz

Zhotovitel částí/objektu:	MORAVIA CONSULT Olomouc a.s.	
Adresa:	Legionářská 1085/8, 779 00 Olomouc	
Kontakt:	T: +420 585 570 444 E: moravia@moravia.cz	

Hlavní projektant (HIP):	Ing. Pavel Kučera	Specialista: Ing. Jiří Malina
--------------------------	--------------------------	-------------------------------

Název stavby/akce:	Modernizace trati Brno-Přerov, 5. stavba Kojetín Přerov	Označení investora: 5621500937
Název části:	Katastrální situační výkres	Zakázka: 23-020-232-SR
Název objektu/dílní části:	Katastrální situace stavby	Označení části: C.2
Název přílohy:	-	Označení objektu/komplexu: -
Název dílní části přílohy:	-	Číslo přílohy (typ/pořadí): -
Odpovědný projektant:	Zpracovatel přílohy: Ing. Jiří Malina	Měřítko: 1: 500 Formáty: 22xA4
Kraj:	Katastrální území: Olomoucký dle příloh	TUDU: 2101 Brno-hl.n. – Přerov
		Stupeň dokumentace: PDSP
		Smluvní datum zpracování: 27.9.2024

Označení investora:	Stupeň dokumentace:	Část:	Objekt:	Podobjekt:	Příloha:	Revize:
S 6 2 1 5 0 0 9 3 7	P D P S X - C 2 X X X	- X X X X X X X X X	- X X X	- - - - - - - - -	- 0 0 0	